



Fasāde asīs "A" - "D"

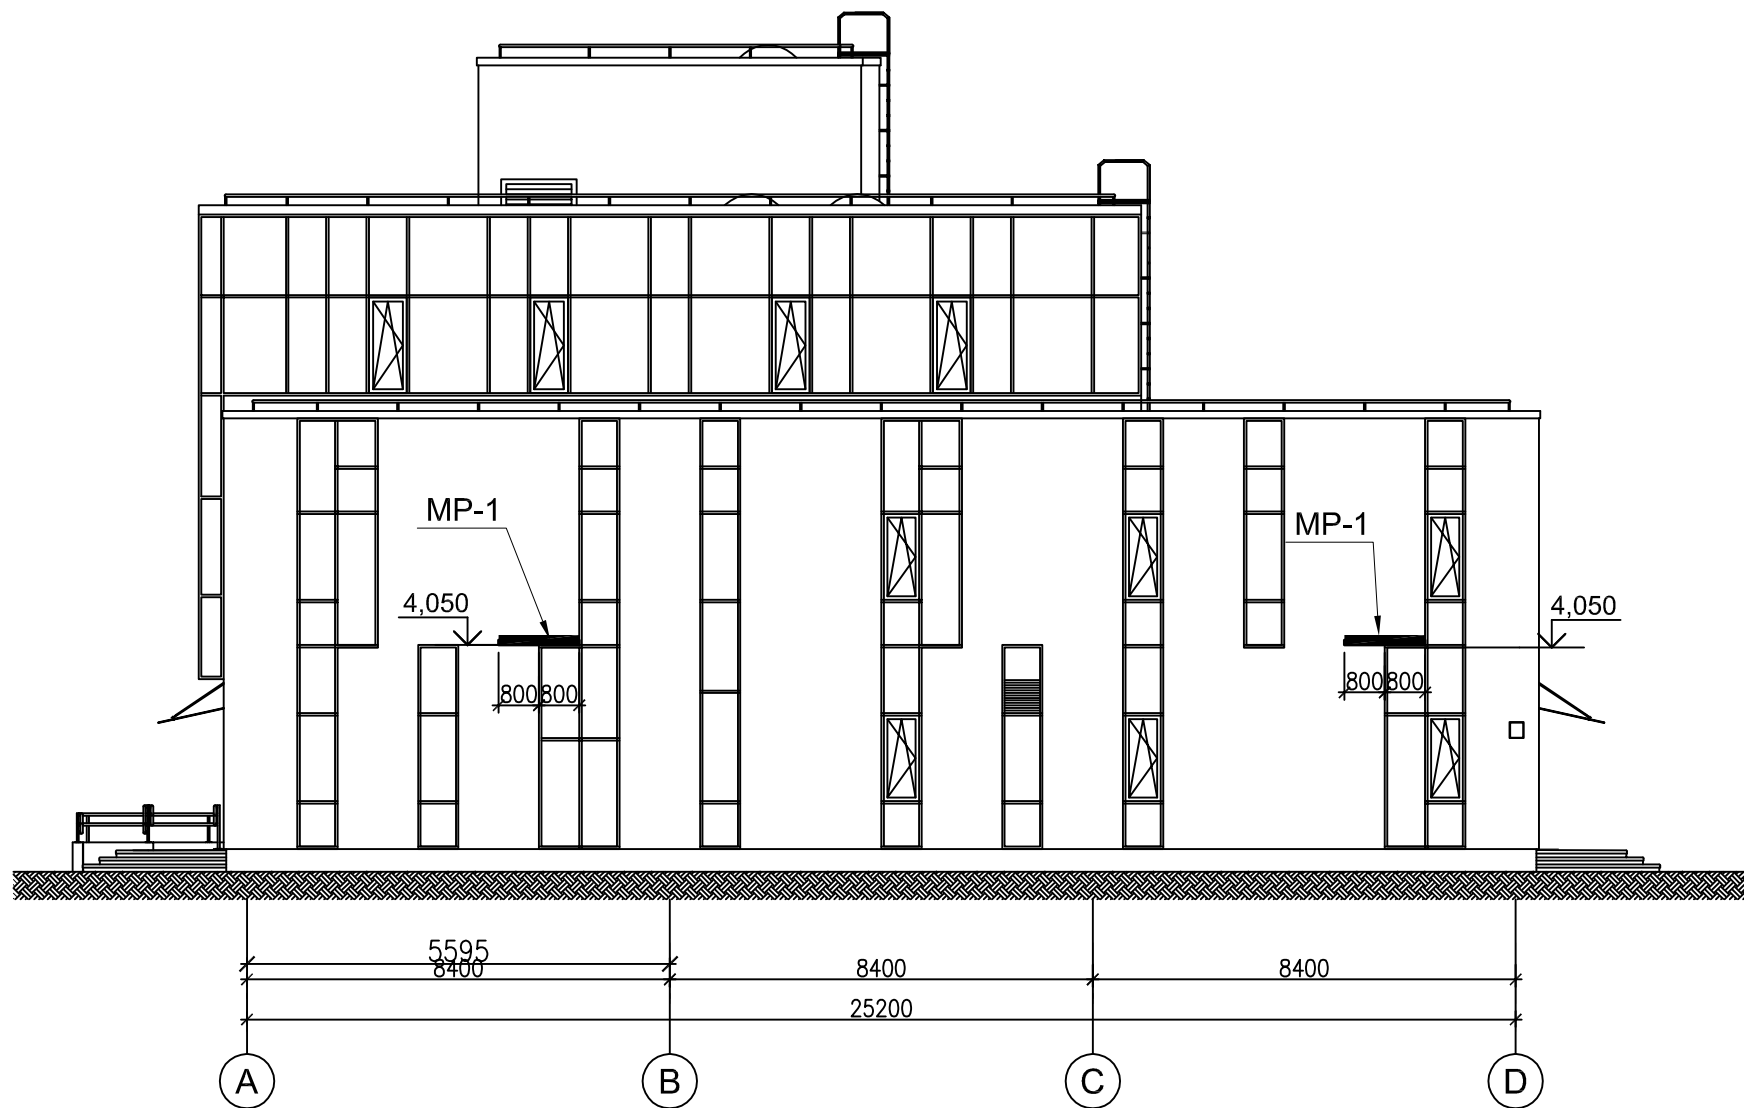


Fasādes fragments asīs "11" - "8"

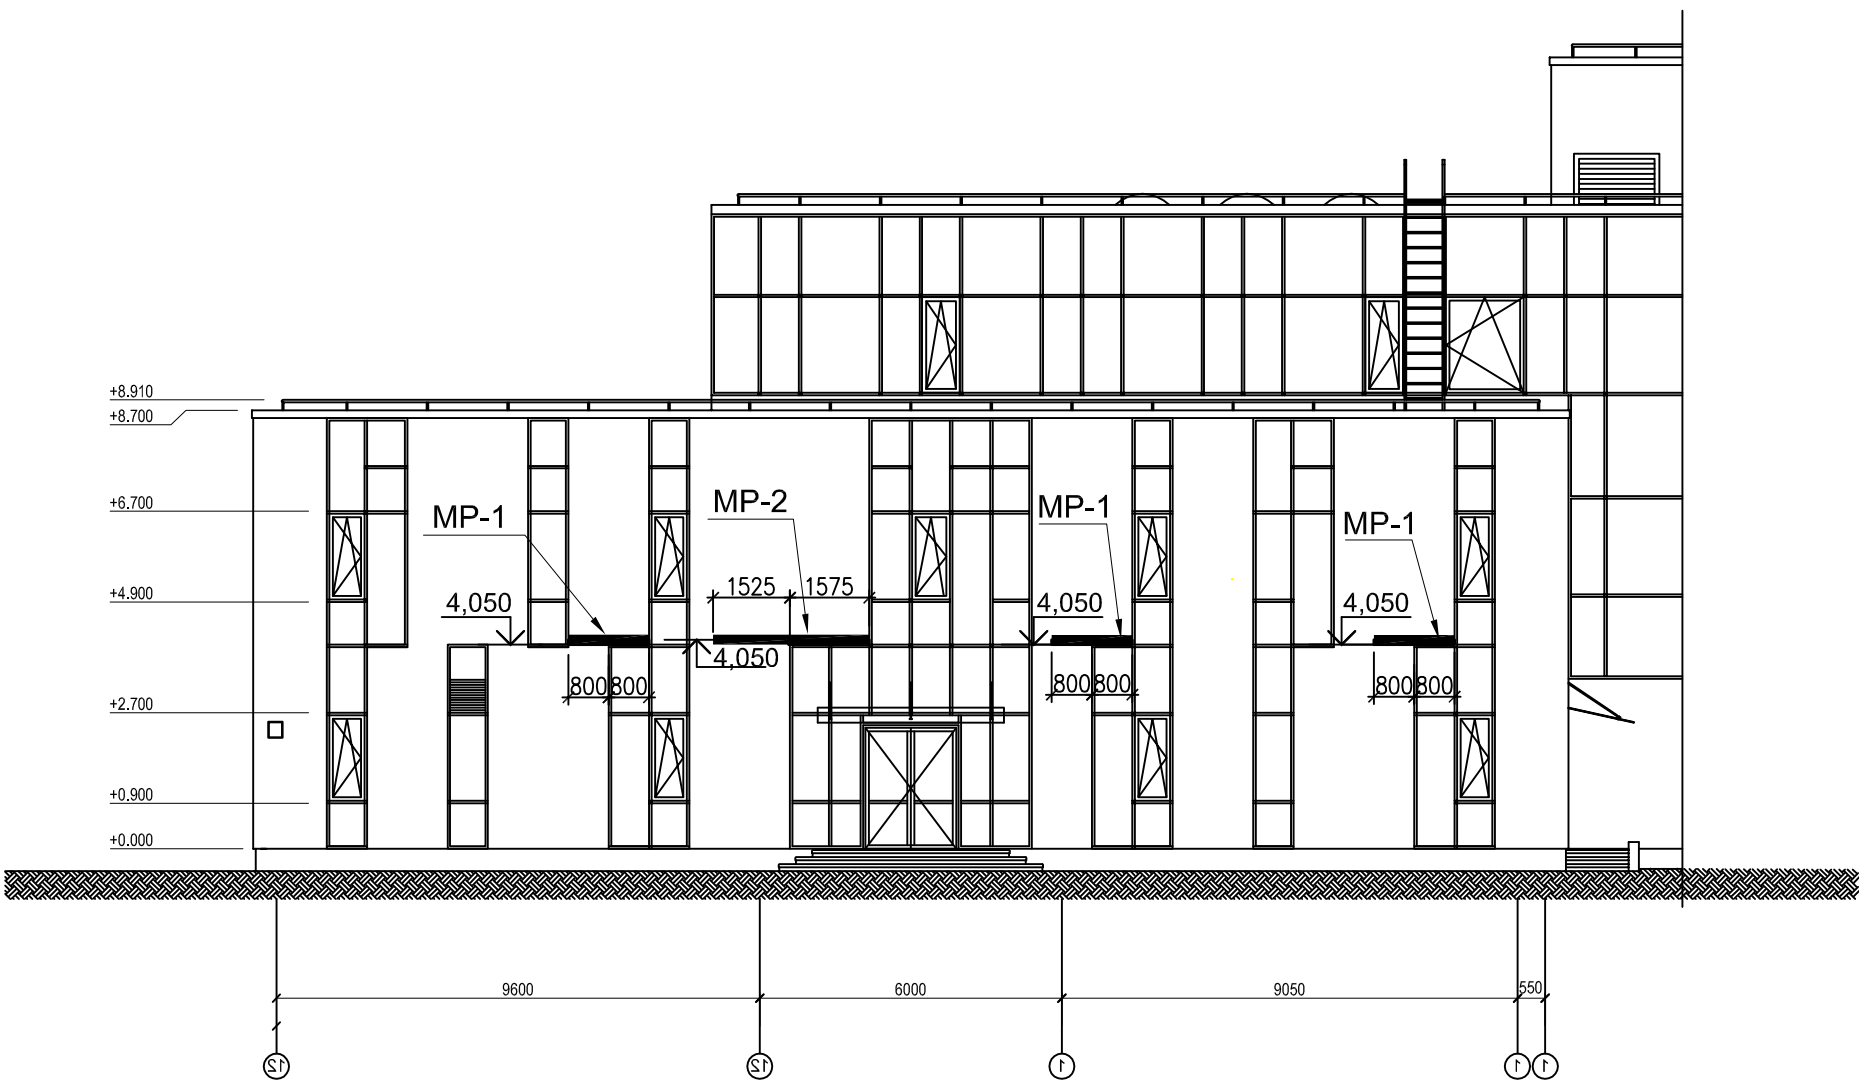


Pārsedze MP-1

1:10

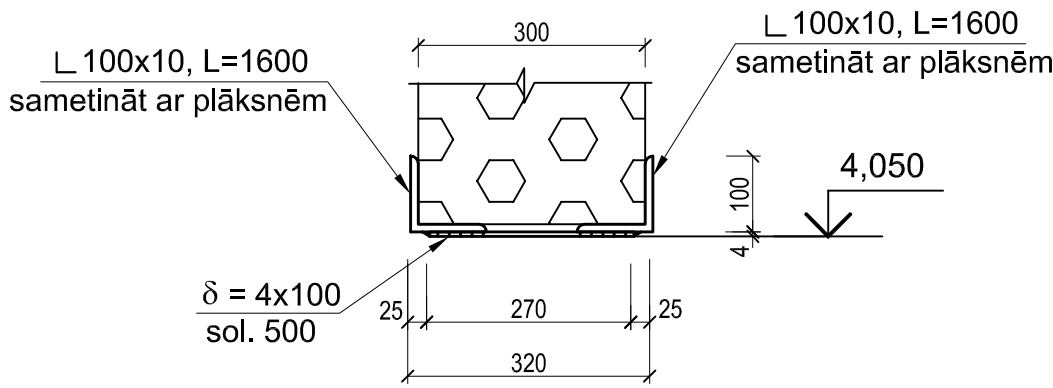

Pārsedze MP-2

1:10

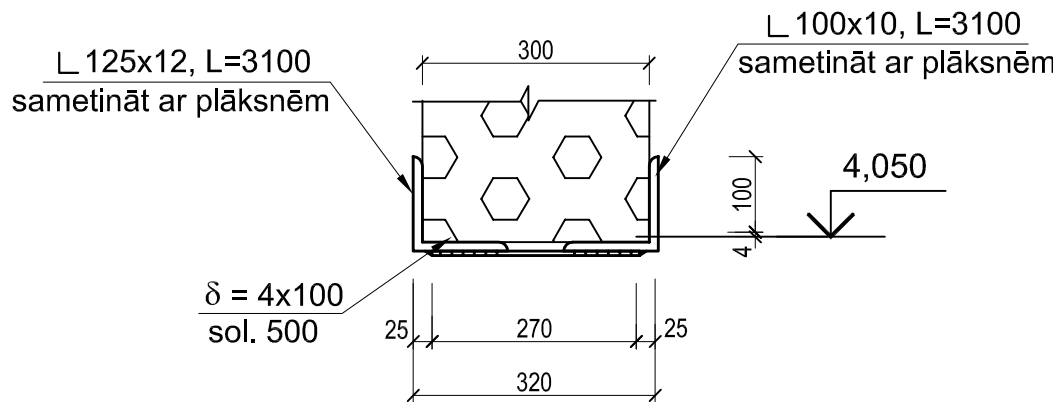

Specifikācija uz 1 elementu.

Poz.	Apzīmējums	Nosaukums	Skaits	1 el. Masa (kg)	Piezīmes (kop.masa, kg)
Pārsedze MP-1 (5.gab.)					
	GOST 8509-93	L 100x10, L=1600 gab.	2	24,2	48,4
	GOST 19903-74	δ = 4x100, L=270 gab.	4	0,9	3,6
				Kopā:	52,0
Pārsedze MP-1 (1.gab.)					
	GOST 8509-93	L 125x12, L=3100 gab.	2	70,3	140,6
	GOST 19903-74	δ = 4x100, L=270 gab.	7	0,9	6,3
				Kopā:	146,9

PIEZĪMES:
1. Šo lapu skatīt kopā ar rasējumiem AR daļas.

B		
A		
Nr.	IZMAIŅAS	DATUMS
AUTOCAD RASĒJUMĀ AR ROKU VEIKTAS IZMAIŅAS NAV SPĒKĀ		
ATBILDĪGAIS PROJEKTĒTĀJS:	SKONTO BŮVE ARHITEKTU BIROJS	E.Melnegāle 1a, Rīga LV-1010 atika@skatnet.lv Fakss: 67096166 Tālrunis: 67096127
PROJEKTĒTĀJS:	METRICO būvkonstruktoru birojs SIA "METRICO"	Zaubes 6, Rīga, LV-1013 valerija@metrico.lv Fakss: 67373369 Tālrunis: 67379110
BŪVOBJEKTS:	LLU PĀRTIKAS TEHNOLOĢIJAS FAKULTĀTE ĒKA Nr.2	
ADRESE:	RĪGAS IELA 22, JELGAVA	
PASŪTĪTĀJS:	LATVIJAS LAUKSAIMNIECĪBAS UNIVERSITĀTE	
RASĒJUMS:	Metāla pārsedzes.	
BŪVPROJEKTA DAĻAS VAD.:	V. Zablocka	DATUMS
IZSTRĀDĀJA:	V. Zablocka	RASĒJUMA NR. ARHĪVA REG. NR.
IZSTRĀDĀJA:		2012-07
IZSTRĀDĀJA:		TP
IZSTRĀDĀJA:		MARKA
IZSTRĀDĀJA:		BK3
IZSTRĀDĀJA:		LAPAS CAURĒJŠAIS NR.
IZSTRĀDĀJA:		M1:75