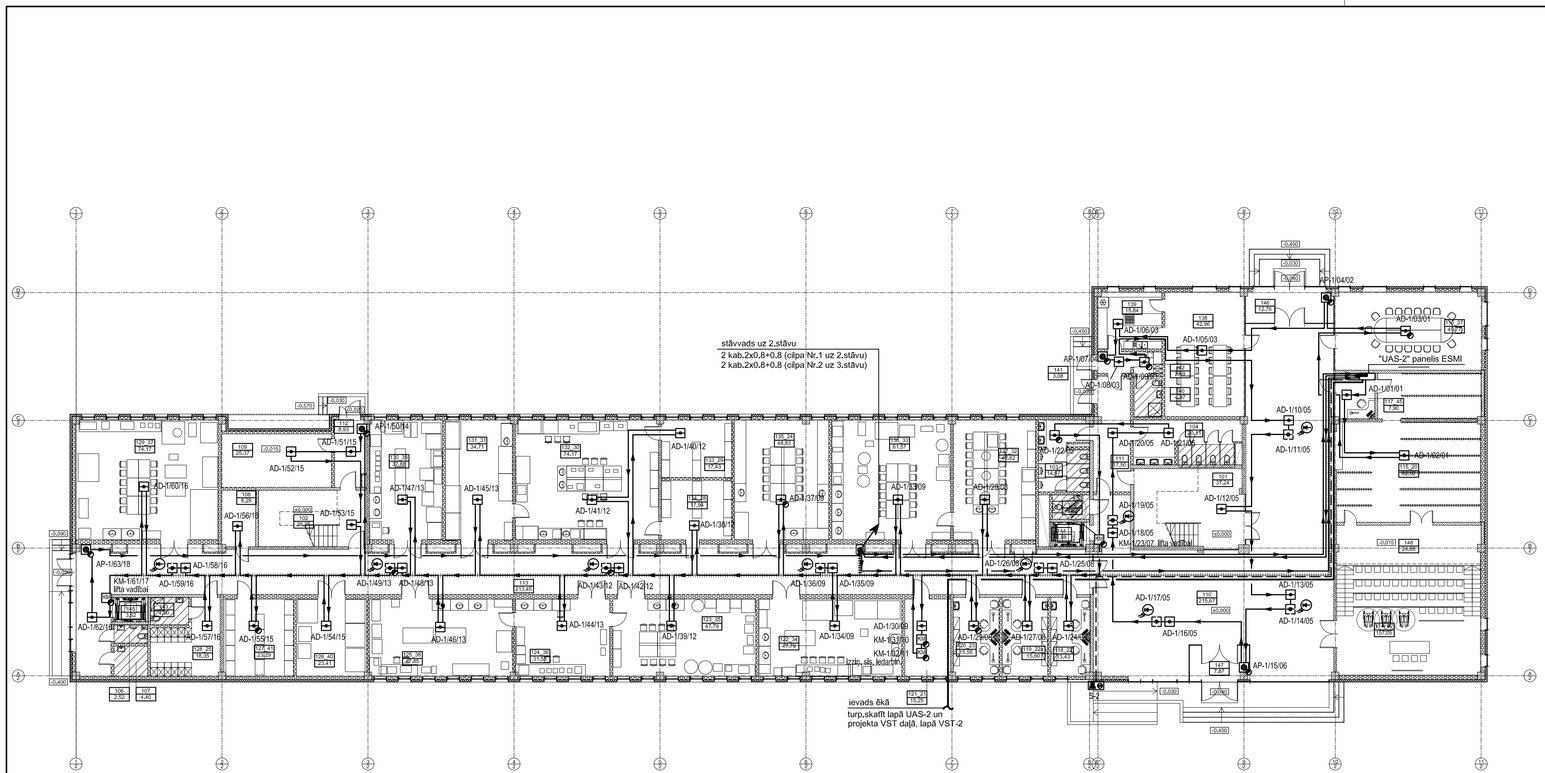

B

1.STĀVA TELPU EKSPLIKĀCIJA			
N.p.k.	TELPAS NOSAUKUMS	m²	Telpu programma
101	KĀPŅU TELPA 1	37,24	
102	KĀPŅU TELPA 2	26,25	
103	TUALETE VĪRIEŠIEM	14,97	
104	TUALETE SIEVIETĒM	20,11	
105	TUALETE CILVĒKIEM AR KUSTĪBU TRAUCĒJUMIEM	3,92	
106	TUALETE	2,52	
107	APKOPES INVENTĀRS	4,40	
108	ELEKTROSADALE	8,28	
109	SILTUMMEZGLS	25,37	
110	HALLE	215,67	
111	GAITENIS	17,50	
112	GAITENIS	8,93	
113	GAITENIS	157,05	
114_42	AMFITEĀTRA AUDITORIJA (120 VIETAS)	157,05	153
115_20	GARDEROBE	62,92	20
116_27	SEMINĀRU TELPA (18 VIETAS)	49,77	50
117_45	DEŽURANTA TELPA	7,90	16
118_22	ZINĀTNISKĀ PERSONĀLA DARBA TELPA (2 VIETAS)	13,43	
119_22a	ZINĀTNISKĀ PERSONĀLA DARBA TELPA (2 VIETAS)	15,60	
120_23	DOKTORANTU KABINETS (2 VIETAS)	15,55	
121_21	IT UN TELEKOMUNIKĀCIJU TELPA	15,25	20
122_34	GRAUDU IEKĀRTU UN MILTU IZSTRĀDĀJUMU CEHS	47,79	47
123_35	PIENA PĀRSTRĀDES CEHS	47,79	51
124_36	LABORATORIJA	31,58	27
125_38	GAĻAS UN ZIVJU CEHS	47,85	38
126_40	SALDĒTAVAS	23,41	23
127_41	PALĪGMATERIĀLU NOLIKTAVA	23,29	14
128_25	PALĪGPERSONĀLA ĢĒRBTUVE AR DUŠAS TELPU	18,35	22
129_37	PROCESU UN IEKĀRTU CEHS	74,17	78
130_39	IEPAKOŠANAS CEHS	37,88	38
131_31	ZINĀTNISKĀ LABORATORIJA AR HROMATOGRĀFIJU	34,71	34
132_30	ZINĀTNISKĀ LABORATORIJA	74,17	69
133_29	LABORATORIJAS TRAUKU NOLIKTAVA	17,43	14
134_28	KĪMISKO VIELU NOLIKTAVA	17,94	16
135_24	UZTURZIŅĀTNES LABORATORIJA	48,83	50
136_33	AUGĻU, DĀRZEŅU UN ALUS CEHS	61,57	61
137_32	SAGATAVES TELPA - LABORATORIJA	42,62	41
138	SEMINĀRA TELPA	42,96	
139	PALĪGTELPA	15,84	
140	TUALETE AR DUŠU	4,97	
141	VĒJTVERIS	3,08	
142	PALĪGTELPA	2,59	
143	TUALETE AR DUŠU	4,5000	
144	LIFTS	3,88	
145	LIFTS	3,52	
146	VĒJTVERIS	12,76	
147	VĒJTVERIS	7,87	
148	TEHNISKĀ TELPA	24,86	
	KOPĀ :	**1675.91**	

A

OBJEKTA NOVIETNES SHĒMA

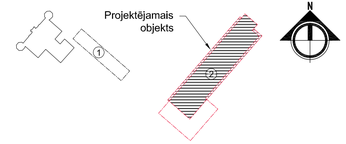

Apzīmējumi:

- S-2 - ārējā sirēna
- AP - ugunsgrēka signālpoga (adreses) ar īsslēgumu izolatoru
- AD - ugunsgrēka dūmu optiskais detektors, analogās sistēmas
- AD - ugunsgrēka dūmu optiskais detektors, analogās sistēmas, ar īsslēguma izolatoru
- AD - ugunsgrēka dūmu optiskais detektors, analogās sistēmas, aiz piekārtiem griestiem ar iznesamo indikatoru
- AD - ugunsgrēka dūmu optiskais detektors, analogās sistēmas, aiz piekārtiem griestiem ar iznesamo indikatoru, ar īsslēguma izolatoru
- UAS sistēmas kontroles panelis
- KM - vadības (releja) moduls ar īsslēguma izolatoru
- AS - ugunsgrēka adreses sirēna, montējama uz detektora bāzes
- UAS adreses/analogās cilpas kab. 2x0,8+0,8
- kabelis 4x0,8
- zona, kur UAS tīkls nav nepieciešams

AD-1/01/01
zonas Nr.
detektora Nr. zonā
cilpas Nr.
detektora tips

Piezīmes:

1. Kabeļu montāžas trases un montāžas veidu precizēt darbu gaitā.
2. Tīklu visu komponenšu (detektoru, paneļa, pults u.c.) novietojumu precizēt darbu gaitā.
3. UAS panelim paredzēt elektrības pieslēgumu un sazemēt.
4. Automātiskās ugunsgrēka atklāšanas un trauksmes sistēmas detektoru skaitu un novietojumu precizēt darbu gaitā saskaņā ar ēkas reālo šķiu, apgaismojuma un ventilācijas iekārtu novietojum
5. Stāvvadu un kabeļu plauktus skatīt projekta VS daļā.
6. Cilpas kabeli montēt caurulēs (Ø20mm) sienās, gaiteņos- uz kabeļu plaukta.
7. Ventilācijas atslēgšanas releja novietojumu precizēt montāžas laikā.

Nr.	IZMAIŅAS	DATUMS
C		
B		
A		

AUTOCAD RASĒJUMĀ AR ROKU VEIKTAS IZMAIŅAS NAV SPĒKĀ

ATBILDĪGAIS PROJEKTĒTĀJS:	SKONTO BŪVE ARHITEKTU BIROJS	E.Melngaiļa 1a, Rīga LV-1010 atika@latnet.lv		Fakss: 67096166 Tālr.: 67096127	
BŪVOBJEKTS:	LLU PĀRTIKAS TEHNOLOĢIJAS FAKULTĀTE ĒKA NR.2				
ADRESE:	RĪGAS IELA 22, JELGAVA				
PASŪTĪTĀJS:	LATVIJAS LAUKSAIMNIECĪBAS UNIVERSITĀTE				
RASĒJUMS:	1.STĀVA PLĀNS AR UGUNSGRĒKA ATKLĀŠANAS UN TRAUKSMES SIGNALIZĀCIJAS SISTĒMAS TĪKLU				
BŪVPROJEKTA DAĻAS VADĪT.:	A.KRŪMIŅŠ	DATUMS	RASĒJUMA NR. ARHĪVA REĢ. NR.	R22_2_TP_UAS_211_011	
IZSTRĀDĀJA:	A.KRŪMIŅŠ		PASŪTĪJUMA NR.	2012-07	DATUMS 06.05.2013
IZSTRĀDĀJA:			STADIJA	TP	LAPAS SADAĻĀ 7
IZSTRĀDĀJA:			MARKA	UAS	LAPAS CAURĒJOŠAIS NR.
			MĒROGS	M1:200	

A3+