KĀPNES K3 UN PANDUSS, PRETSKATS, M1:20

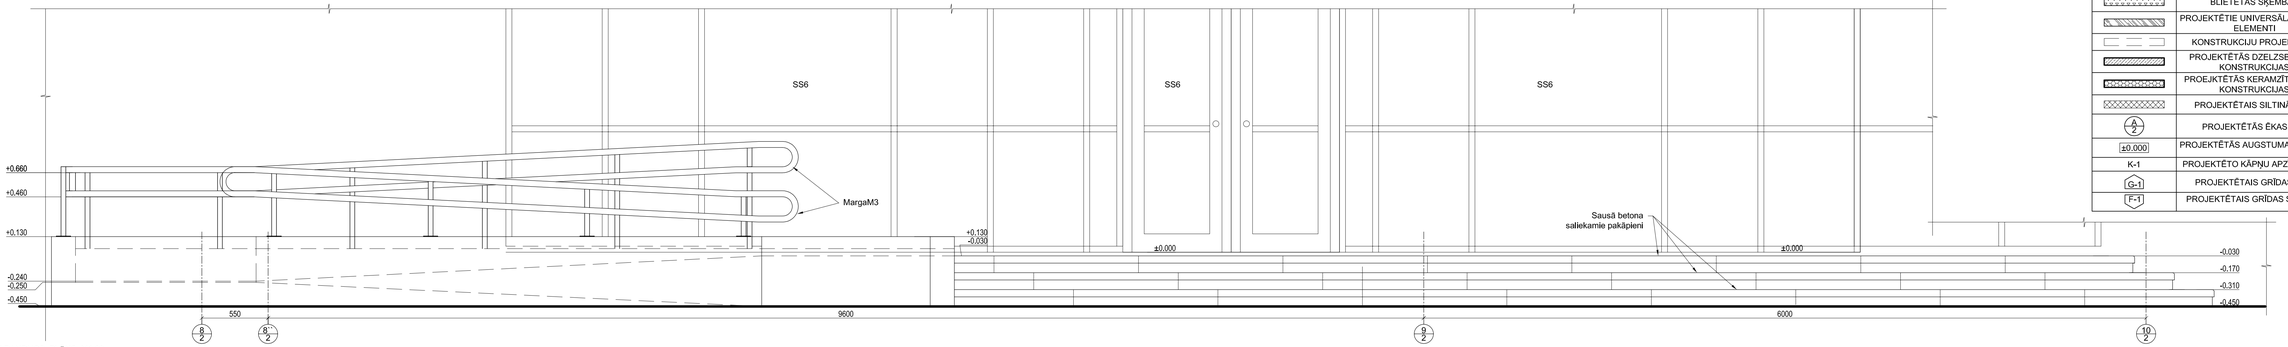

KĀPNES K3 UN PANDUSS, PLĀNS, M1:20

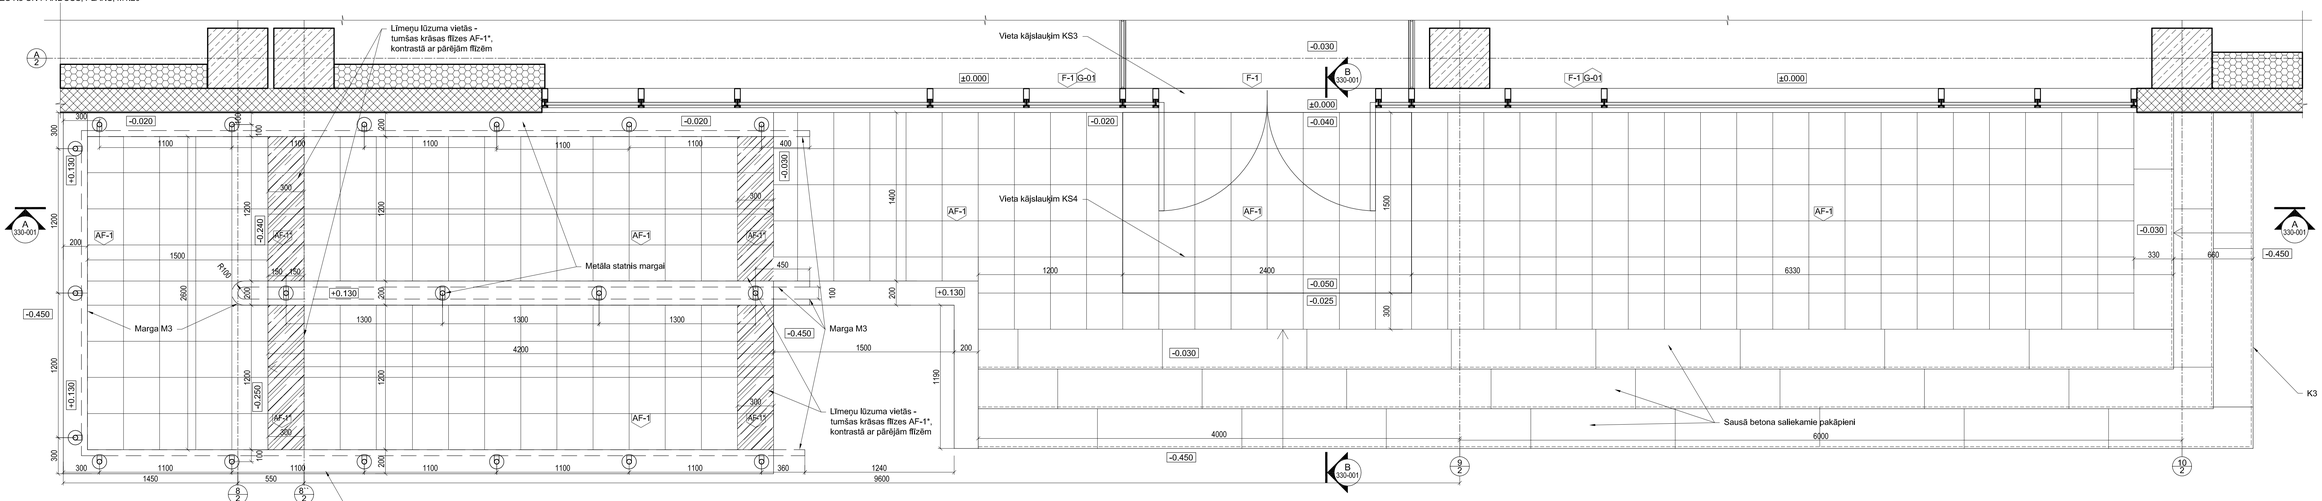

KĀPNES K3 UN PANDUSS, ŠĶĒLUMS A-A, M1:20

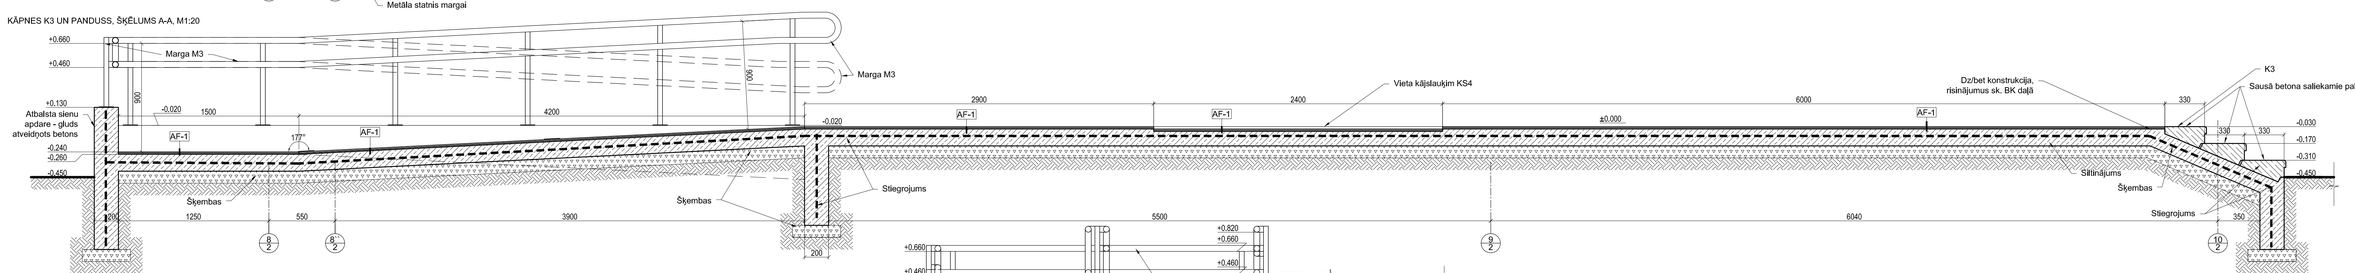

KĀPNES K3, ŠĶĒLUMS B-B, M1:20

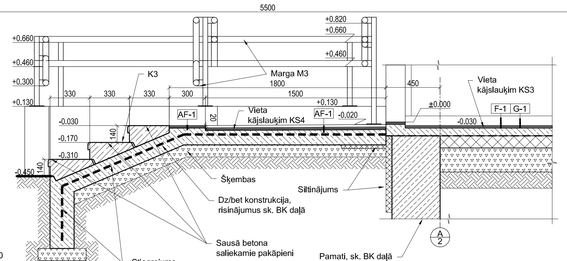

ĒKAS ĀRĒJO KĀPŅU UN PANDUSA SHĒMA

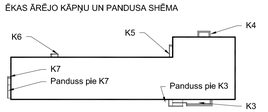

PIEZĪMES:

1. Visi izmēri doti milimetros, augstuma atzīmes - metros.
2. Par nosacīto ±0,000 atzīmi pieņemta jaunbūvējamās LLU ēkas Nr.2 1.stāva tīrās grīdas atzīme, kas atbilst 5.30 metriem BA sistēmā;
3. Informācija par projektēto apjomu kompleksi ietverta tehniskā projekta visās daļās, kas nav izmantojamas atsevišķi vai nepilnā komplektā.
4. Zīmējumus nedrīkst mērīt! Lasīt rakstītos izmērus!
5. Visi izmēri pārbaudāmi un precizējami objektā uz vietas!
6. Kāpņu K3 un pandusa konstruktīvos risinājumus skat. BK daļā;
8. Kāpņu K3 un pandusa atbalsta sienu apdare - gluds, atveidņots betons;
9. Pirms gludā saplākšņa veidņu izgatavošanas saskaņot veidņu shēmu ar arhitektu;
10 Margas - tērauds, krāsots, krāsa RAL 9007;
11. Marga M3- pēc piegādātāju specifikācijas;
13. Flīžu specifikāciju skatīt būvprojekta AR sadaļā, 1.stāva grīdu segumu lapā;
13. Flīzes AF-1* - citas krāsas flīzes. Līmeņa lūzumu marķēšanu ar citas krāsas flīzi precizēt AU kārtībā;
14. Visas izmaiņas projektā jāsaskaņo ar Būvprojekta vadītāju un tehniskā projekta katras daļas vadītāju.

PIEŅEMTIE APZĪMĒJUMI

	BLIETĒTA GRUNTS
	BLIETĒTAS ŠĶEMBAS
	PROJEKTĒTIE UNIVERSĀLĀ DIZAINA ELEMENTI
	KONSTRUKCIJU PROJEKCIJAS
	PROJEKTĒTĀS DZELZSBETONA KONSTRUKCIJAS
	PROJEKTĒTĀS KERAMZĪTBETONA KONSTRUKCIJAS
	PROJEKTĒTAIS SILTINĀJUMS
A 2	PROJEKTĒTĀS ĒKAS ASS
±0.000	PROJEKTĒTĀS AUGSTUMA ATZĪMES
K-1	PROJEKTĒTO KĀPŅU APZĪMĒJUMS
G-1	PROJEKTĒTAIS GRĪDAS TIPS
F-1	PROJEKTĒTAIS GRĪDAS SEGUMS

Nr.	IZMAIŅAS	DATUMS
C		
B		
A		

AUTOCAD RASĒJUMĀ AR ROKU VEIKTAS IZMAIŅAS NAV SPĒKĀ

B

A

ATBILDĪGAIS PROJEKTĒTĀJS:	SKONTO BŪVE ARHITEKTU BIROJS	E.Melngaiļa 1a, Rīga,LV-1010 atika@latnet.lv		Fakss: 67096166 Tālr.: 67096127	
BŪVOBJEKTS:	LLU PĀRTIKAS TEHNOLOĢIJAS FAKULTĀTE ĒKA NR.2				
ADRESE:	RĪGAS IELA 22, JELGAVA				
PASŪTĪTĀJS:	LATVIJAS LAUKSAIMNIECĪBAS UNIVERSITĀTE				
RASĒJUMS:	KĀPNES K3 UN PANDUSS, PLĀNS, ŠĶĒLUMI, PRETSKATS				
BŪVPROJEKTA DAĻAS VADĪT.:	I. MAURĀNE	DATUMS	RASĒJUMA NR. ARHĪVA REĢ. NR.	R22_2_TP_ARD_330-001	
IZSTRĀDĀJA:	D.ZEPA		PASŪTĪJUMA NR.	2012-07	DATUMS: 24.04.2013
IZSTRĀDĀJA:			STADIJA	TP	LAPAS SADAĻA:
IZSTRĀDĀJA:			MARĶA	ARD	LAPAS LAUKUMS NR.
I:\server\arhīvi_projektes\jaunās_ēkas\#2012_7_[_part_tehn\rīgas\una_ekas\cd_17-05-2013\22_2_tp_ard\ard22_2_tp_ard_330-001-k3.dwg				M1:20	