


LIFTA ŠAHTAS LŠ1 IZKLĀJUMI  
M1 : 100

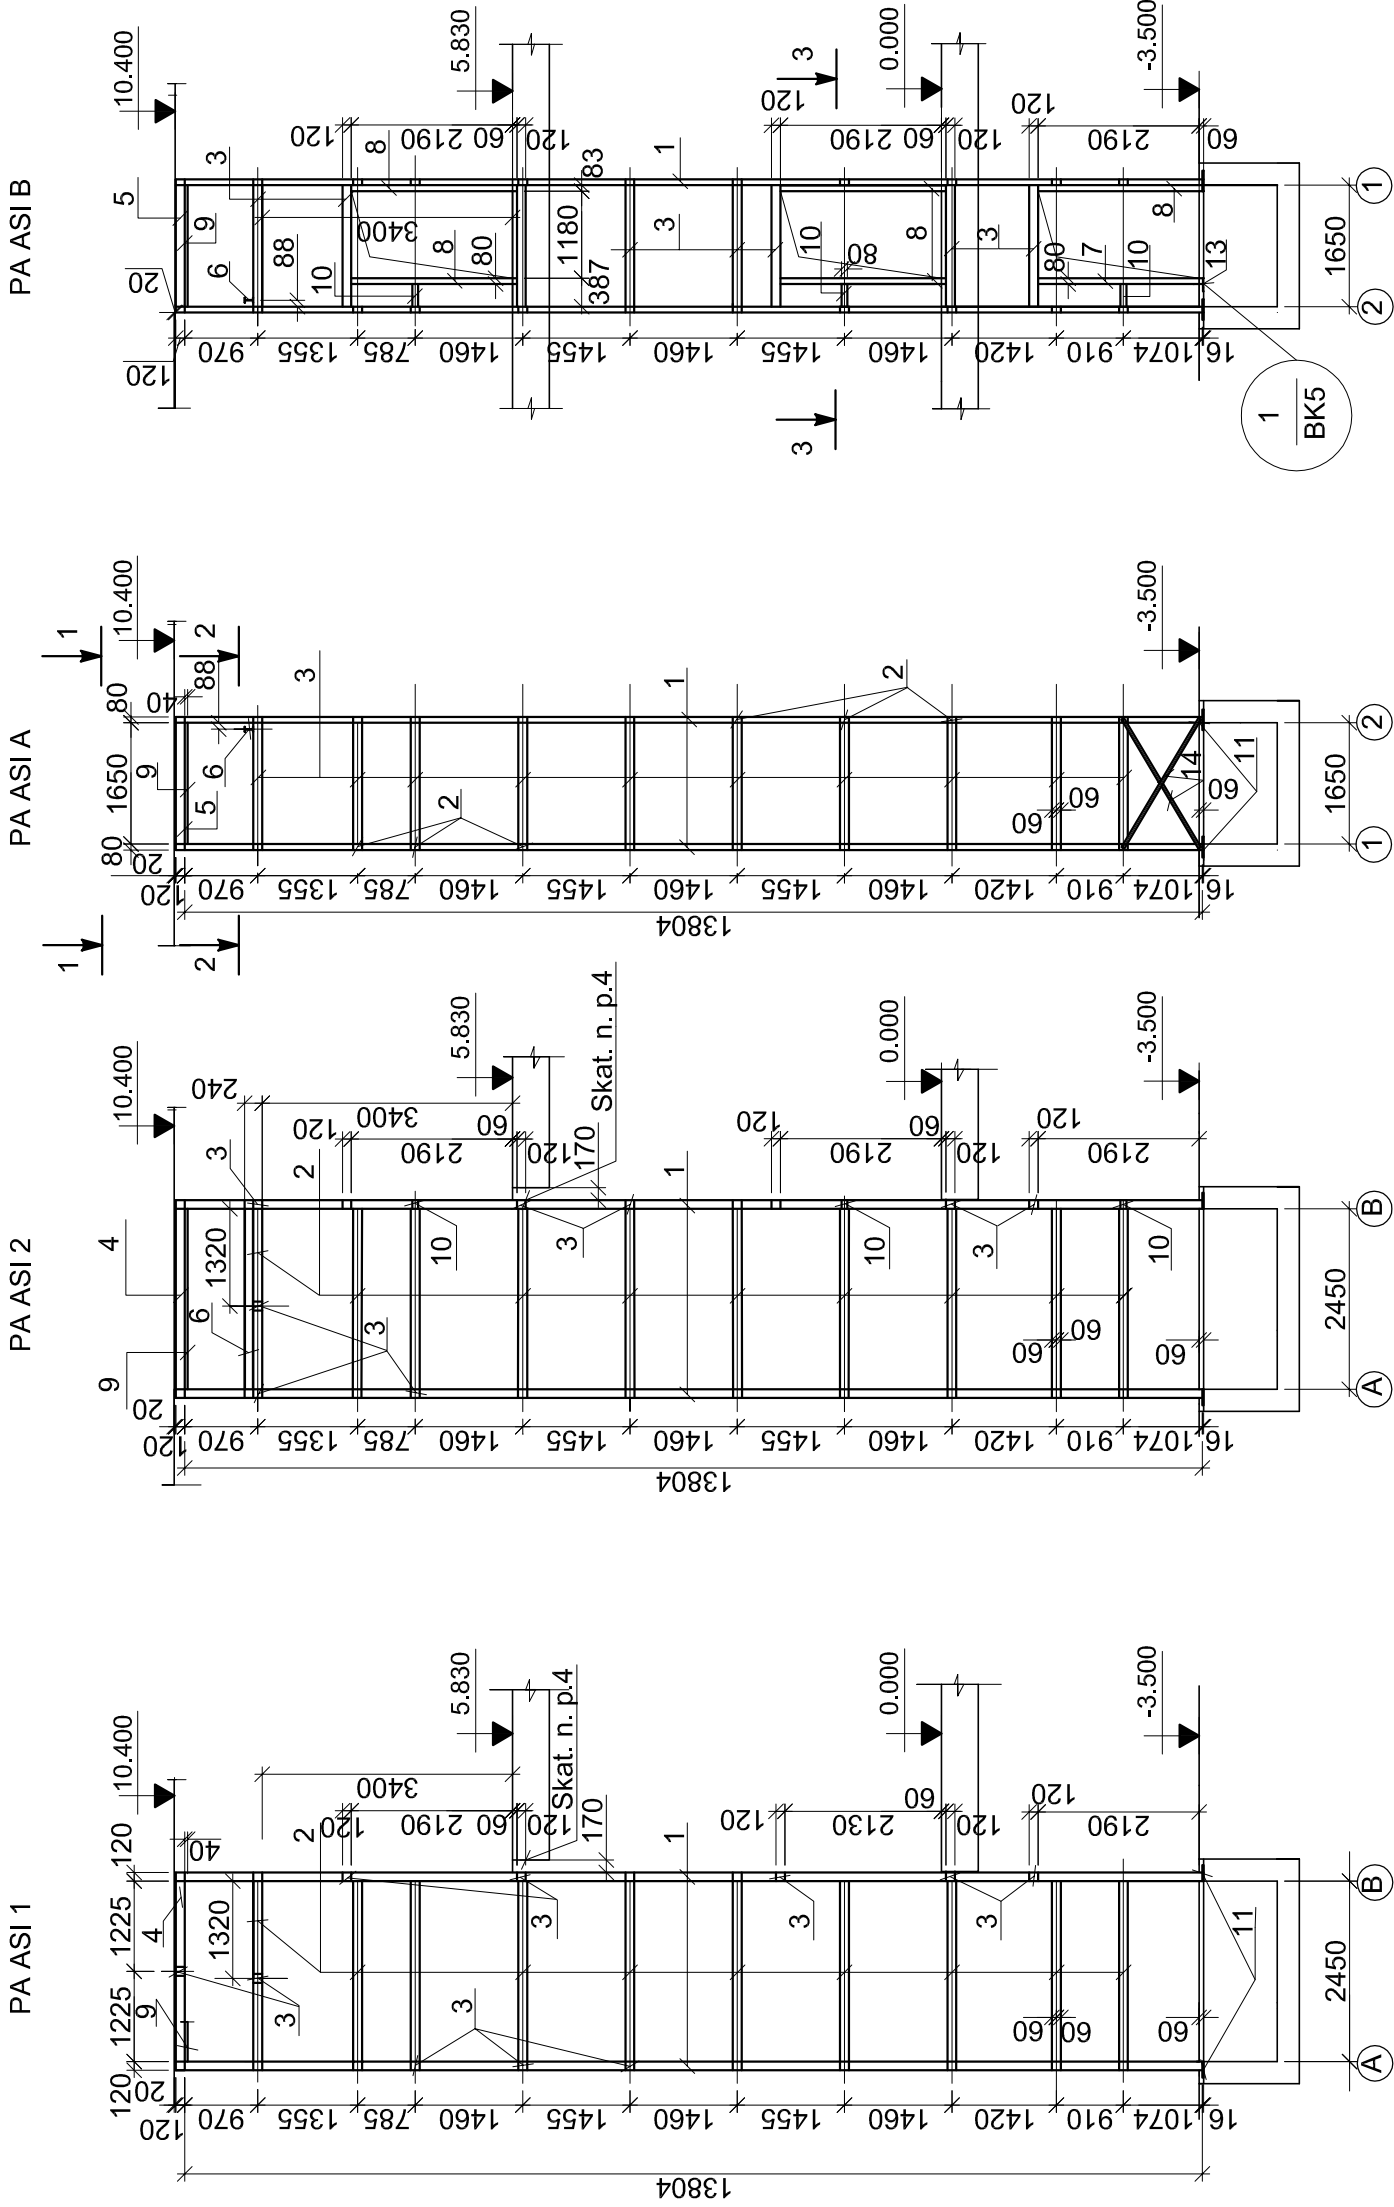

- 1. Visi tērauda konstrukciju elementu savienojumi ir metinātas šuves - caurmetinātas saduršuves un stūra šuves ar augstumu 6mm.
- 2. Metināšanu veikt ar elektrodziem Ø46 vai citiem līdzvērtīgiem.
- 3. Ķīmisko enkuru stiprības klase 5.8.
- 4. 1. un 2.stāvā lifta šahtu enkurot pie kāpņu laukuma sijas. Enkurošanas mezglu precizēt AU laikā pēc esošo konstrukcijas atsegšanas. 2.stāvā starp lifta šahtu un esošo kāpņu laukumu veikt spraugas 170mm platumā aizbetonēšanu.

Telpu pielāgošana personām ar īpašām vajadzībām Jelgavas pils ERAF līdzfinansētā projekta "LLU mācību telpu infrastruktūras modernizācija" ietvaros Lielā ielā 2, Jelgavā				13 - 006		
				BK		
				Mācību telpas		
Izstrād.	L. Rubīna	16.04. 13.			Stādīja TP	Lapa 4
				Lifta šahtas LŠ1 izklājumi pa asīm 1; 2; A; B.		