


Griezums D - D; M 1:50

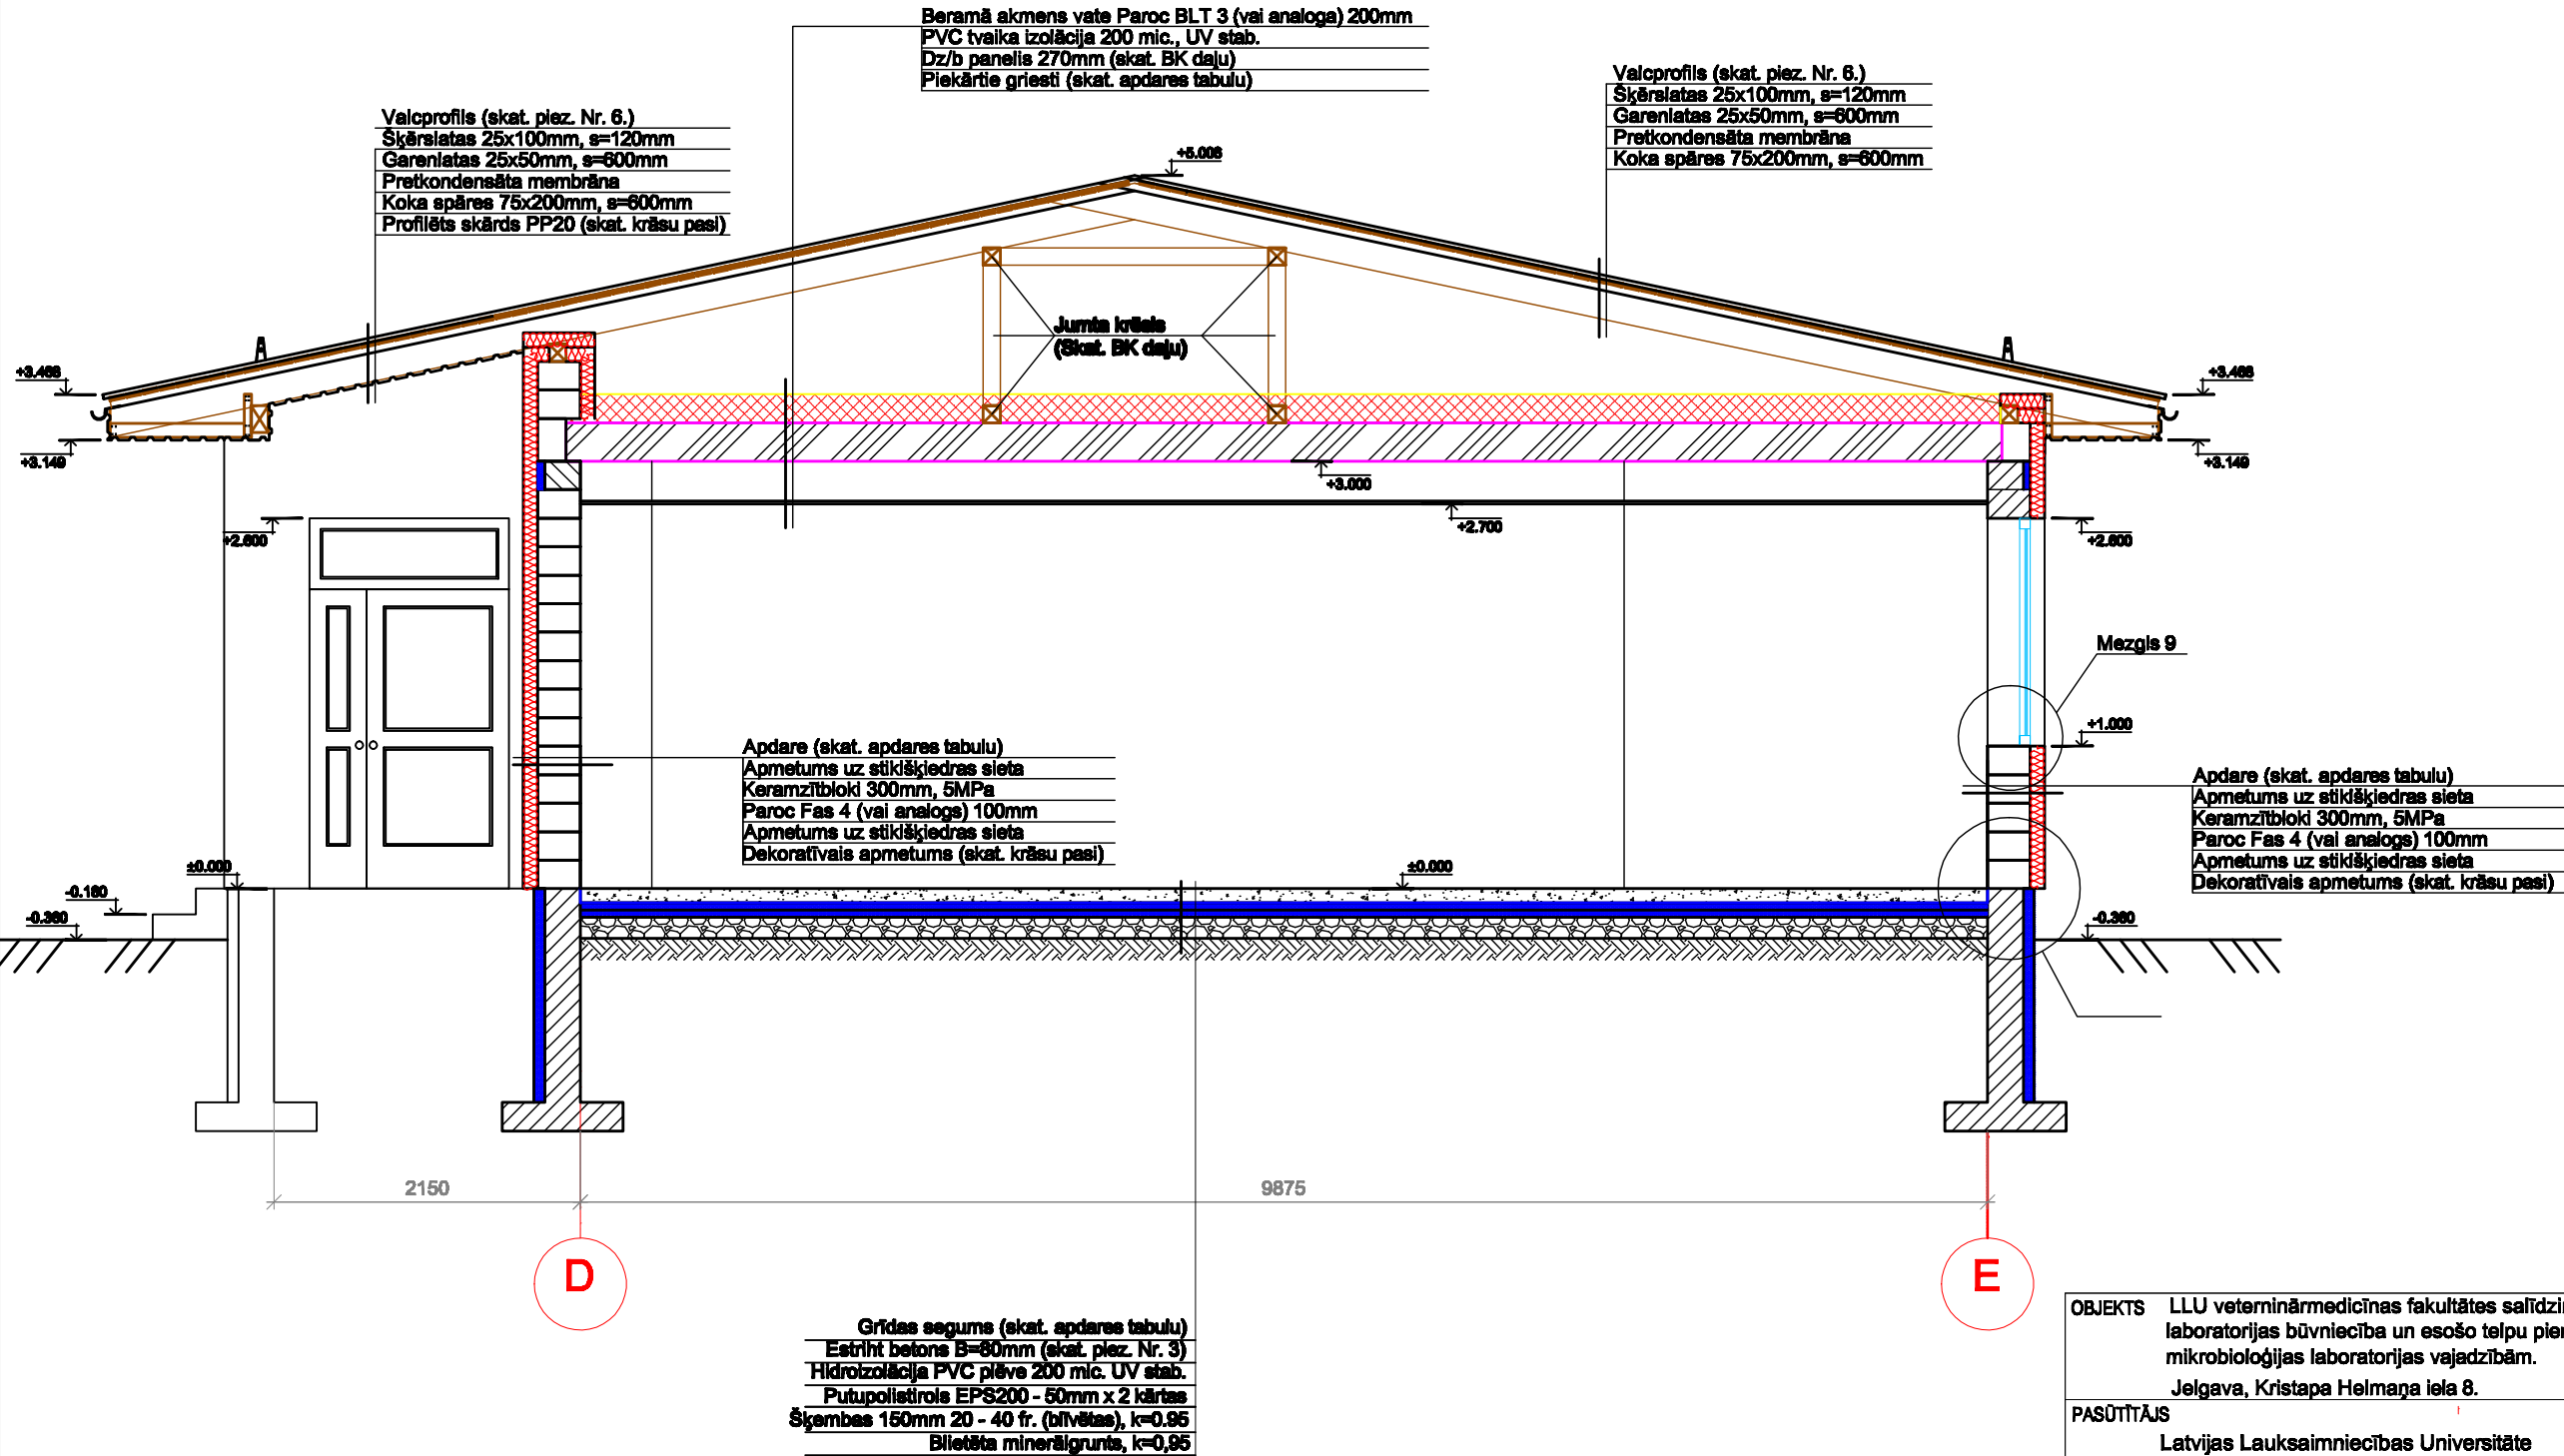

PIEZĪMES:

1. Visi izmēri doti milimetros, augstuma atzīmes metros;
2. Visus izmērus precizēt objektā uz vietas;
3. Estrichā betons CT - C25 - F4;
4. Grīdu, sienu, griestu apdares materiālu specifikāciju skatīt apdares darbu tabulā;
5. Vietās kur koka konstrukcijas saskaras ar mūri lietot hidroizolāciju - divas kārtas ruberoīda;
6. Valcprofils 0.5mm, PURAL pārklājums, krāsa pēc krāsu pases;

OBJEKTS	LLU veterinārmedicīnas fakultātes salīdzinošās pataloģijas laboratorijas būvniecība un esošo telpu piemērošana mikrobioloģijas laboratorijas vajadzībām.		
	Jelgava, Kristapa Helmaņa iela 8.		
PASŪTĪTĀJS	Latvijas Lauksaimniecības Universitāte		
	Lielā iela 2, Jelgava		
PROJEKTĒTĀJS	SIA "Arhitektūra un Vide"		
	Reģ. Nr. 43603016278		
RASEJUMS	Griezums D - D		
	Mērogs 1:50		
ARHITEKTE	Iveta Lāčauniece		
	Arh. prakses sertifikāts Nr.10-0870		
IZSTRĀDĀJA	Gatis Grasis		
	Datums 08.07.2013		