


Mezglis 1; M 1:10

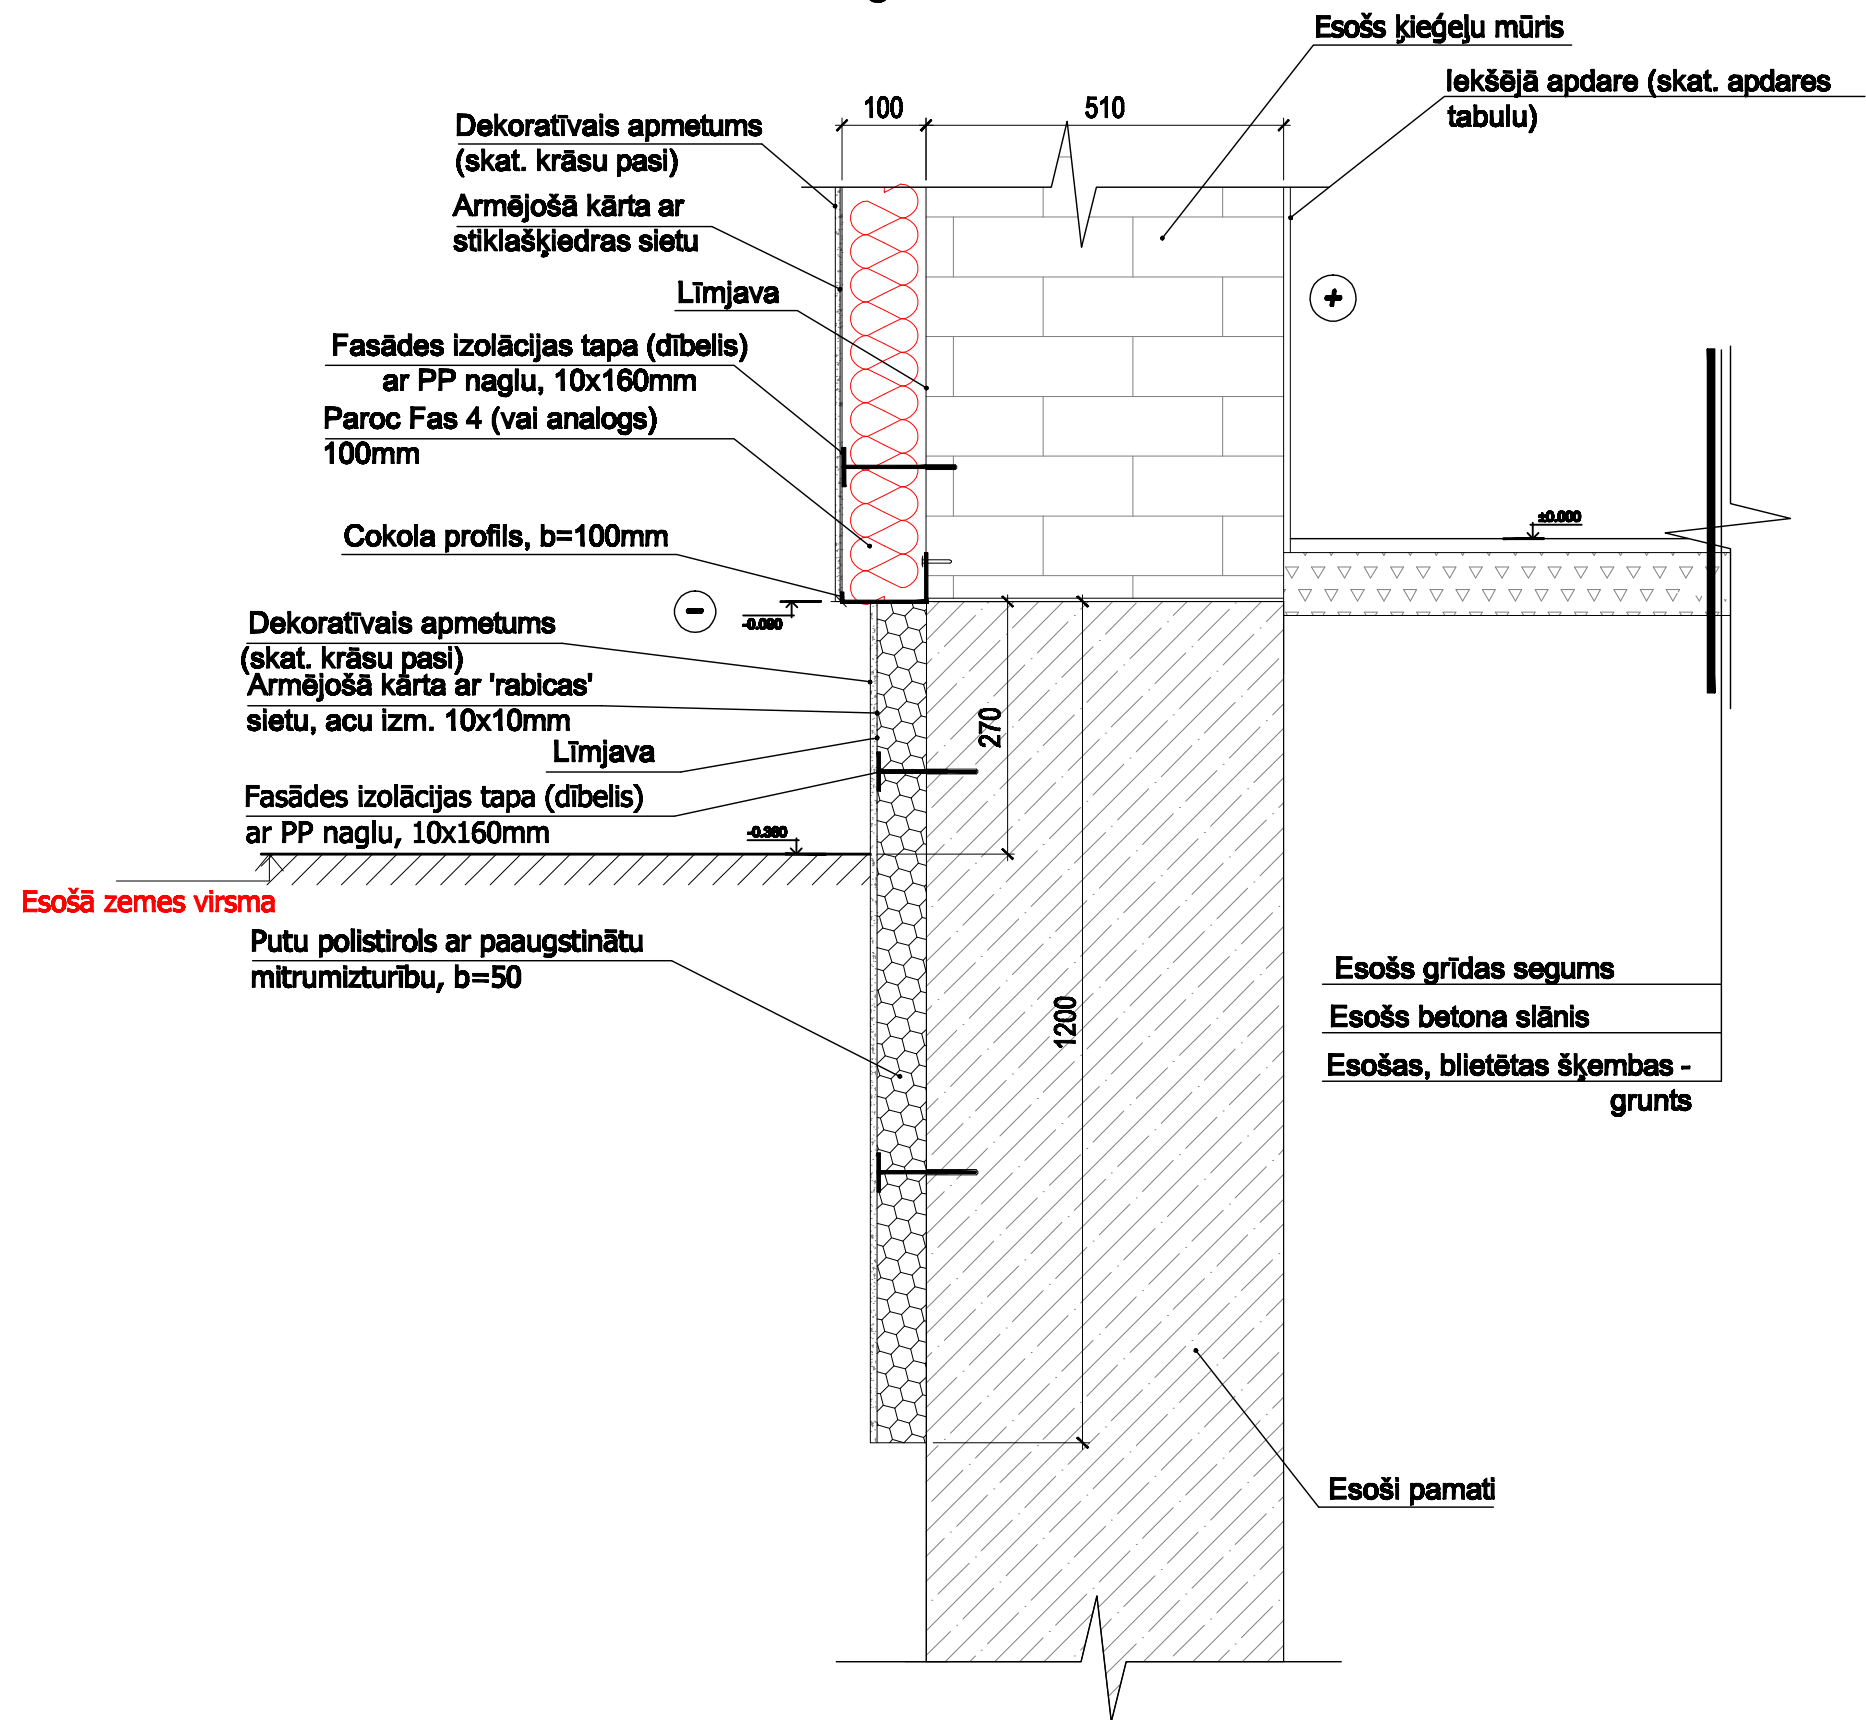

Piezīmes:

1. Visi izmēri doti milimetros augstuma atzīmes metros.
2. Visiem iebūvējamiem materiāliem ievērot būvmateriālu ražotāja norādījumus un tehnoloģiju.
3. Būvniecības materiālus izmantot piedāvātos vai pēc kvalitātes prasībām līdzvērtīgus.

OBJEKTS	LLU veterinārmedicīnas fakultātes saīdzinošās pataloģijas laboratorijas būvniecība un esošo telpu piemērošana mikrobioloģijas laboratorijas vajadzībām. Jelgava, Kristapa Helmaņa iela 8.		
PASŪTĪTĀJS	Latvijas Lauksaimniecības Universitāte Lielā iela 2, Jelgava		
PROJEKTĒTĀJS	SIA "Arhitektūra un Vide" Reģ. Nr. 43603016278 Ceriņu iela 4, Ozolnieki, Ozolnieku nov., LV-3018, tel. +371 29269076		
RASĒJUMS	Mezglis 1	Mērogs	1:10
		Stadija	TP
ARHITEKTE	Iveta Lāčauniece	Lapa	AR-15
	Arh. prakses sertifikāts Nr.10-0870	Lapas	
IZSTRĀDĀJA	Gatis Grasis	Datums	08.07.2013