




Dubulta sieta iestrādāšanas plāns
fasādei asīs F - 5

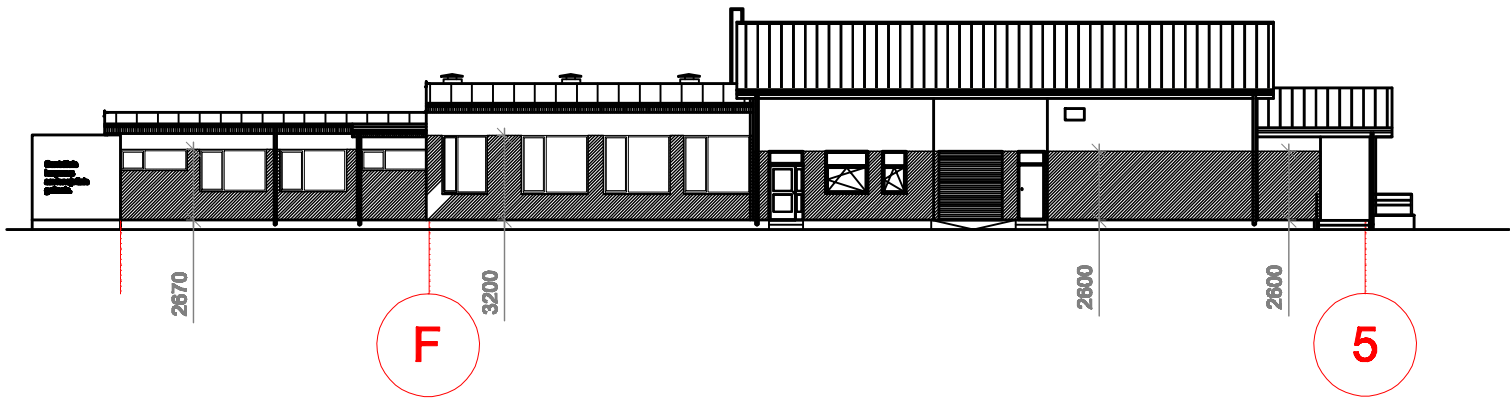


Dubulta sieta iestrādāšanas plāns
fasādei asīs A - E

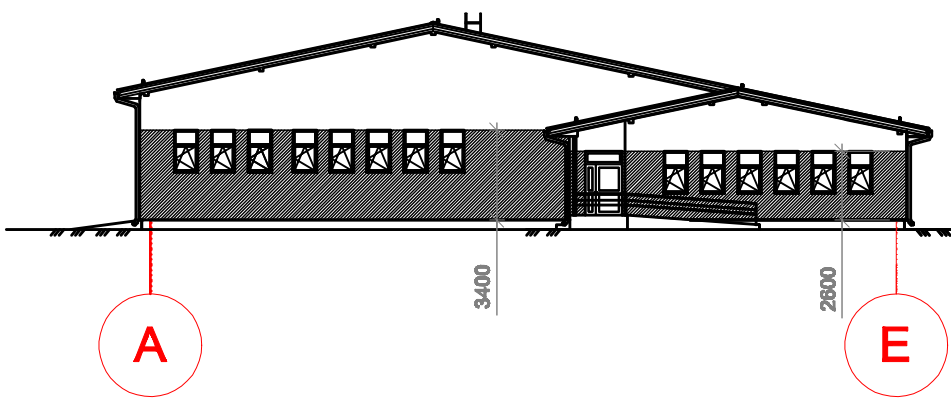

Dubulta sieta iestrādāšanas plāns
fasādei asīs 5 - F

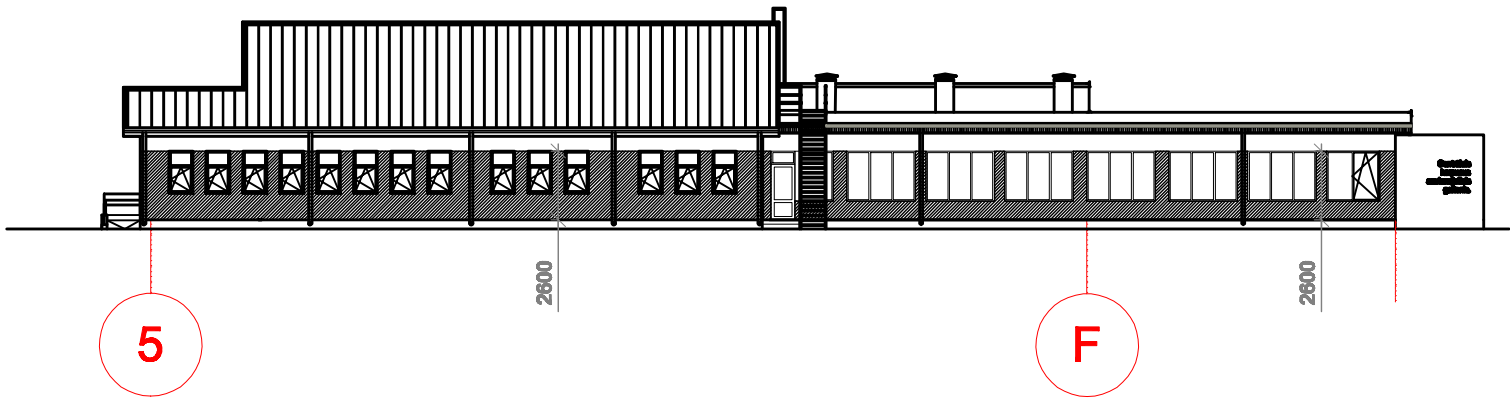

Dubulta sieta iestrādāšanas plāns
fasādei asīs E - A

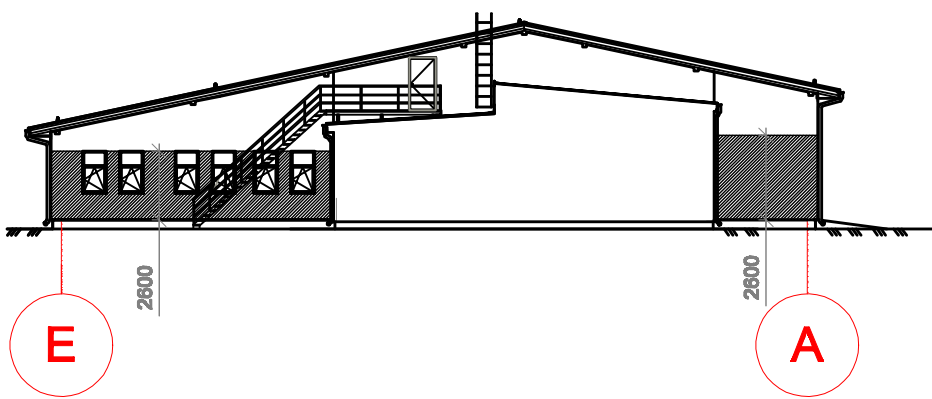

PIEZĪMES:

1. Visi izmēri doti milimetros;
2. Visus izmērus precizēt objektā uz vietas;
3. Stiklšķiedras sietu dubultā kārtā iestrādāt apmetumā norādītajā augstumā sākot no cokola līmeņa;
4. Stiklšķiedras sieta augstums - līdz fasādes loga ailes augšai;

OBJEKTS		LLU veterinārmedicīnas fakultātes salīdzinošās pataloģijas laboratorijas būvniecība un esošo telpu piemērošana mikrobioloģijas laboratorijas vajadzībām. Jelgava, Kristapa Helmaņa iela 8.	
PASŪTĪTĀJS		Latvijas Lauksaimniecības Universitāte Lielā iela 2, Jelgava	
PROJEKTĒTĀJS		SIA "Arhitektūra un Vide" Reģ. Nr. 43603016278 Ceriņu iela 4, Ozolnieki, Ozolnieku nov., LV-3018, tel. +371 29269076	
RASEJUMS		Dubultā sieta iestrādāšanas plāns	Mērogs 1:100
ARHITEKTE		Iveta Lāčauniece	Stadija TP
		Arh. prakses sertifikāts Nr.10-0870	Lapa AR-18
IZSTRĀDĀJA		Gatis Grasis	Lapas
			Datums 08.07.2013