


Größenums A - A; M 1:100

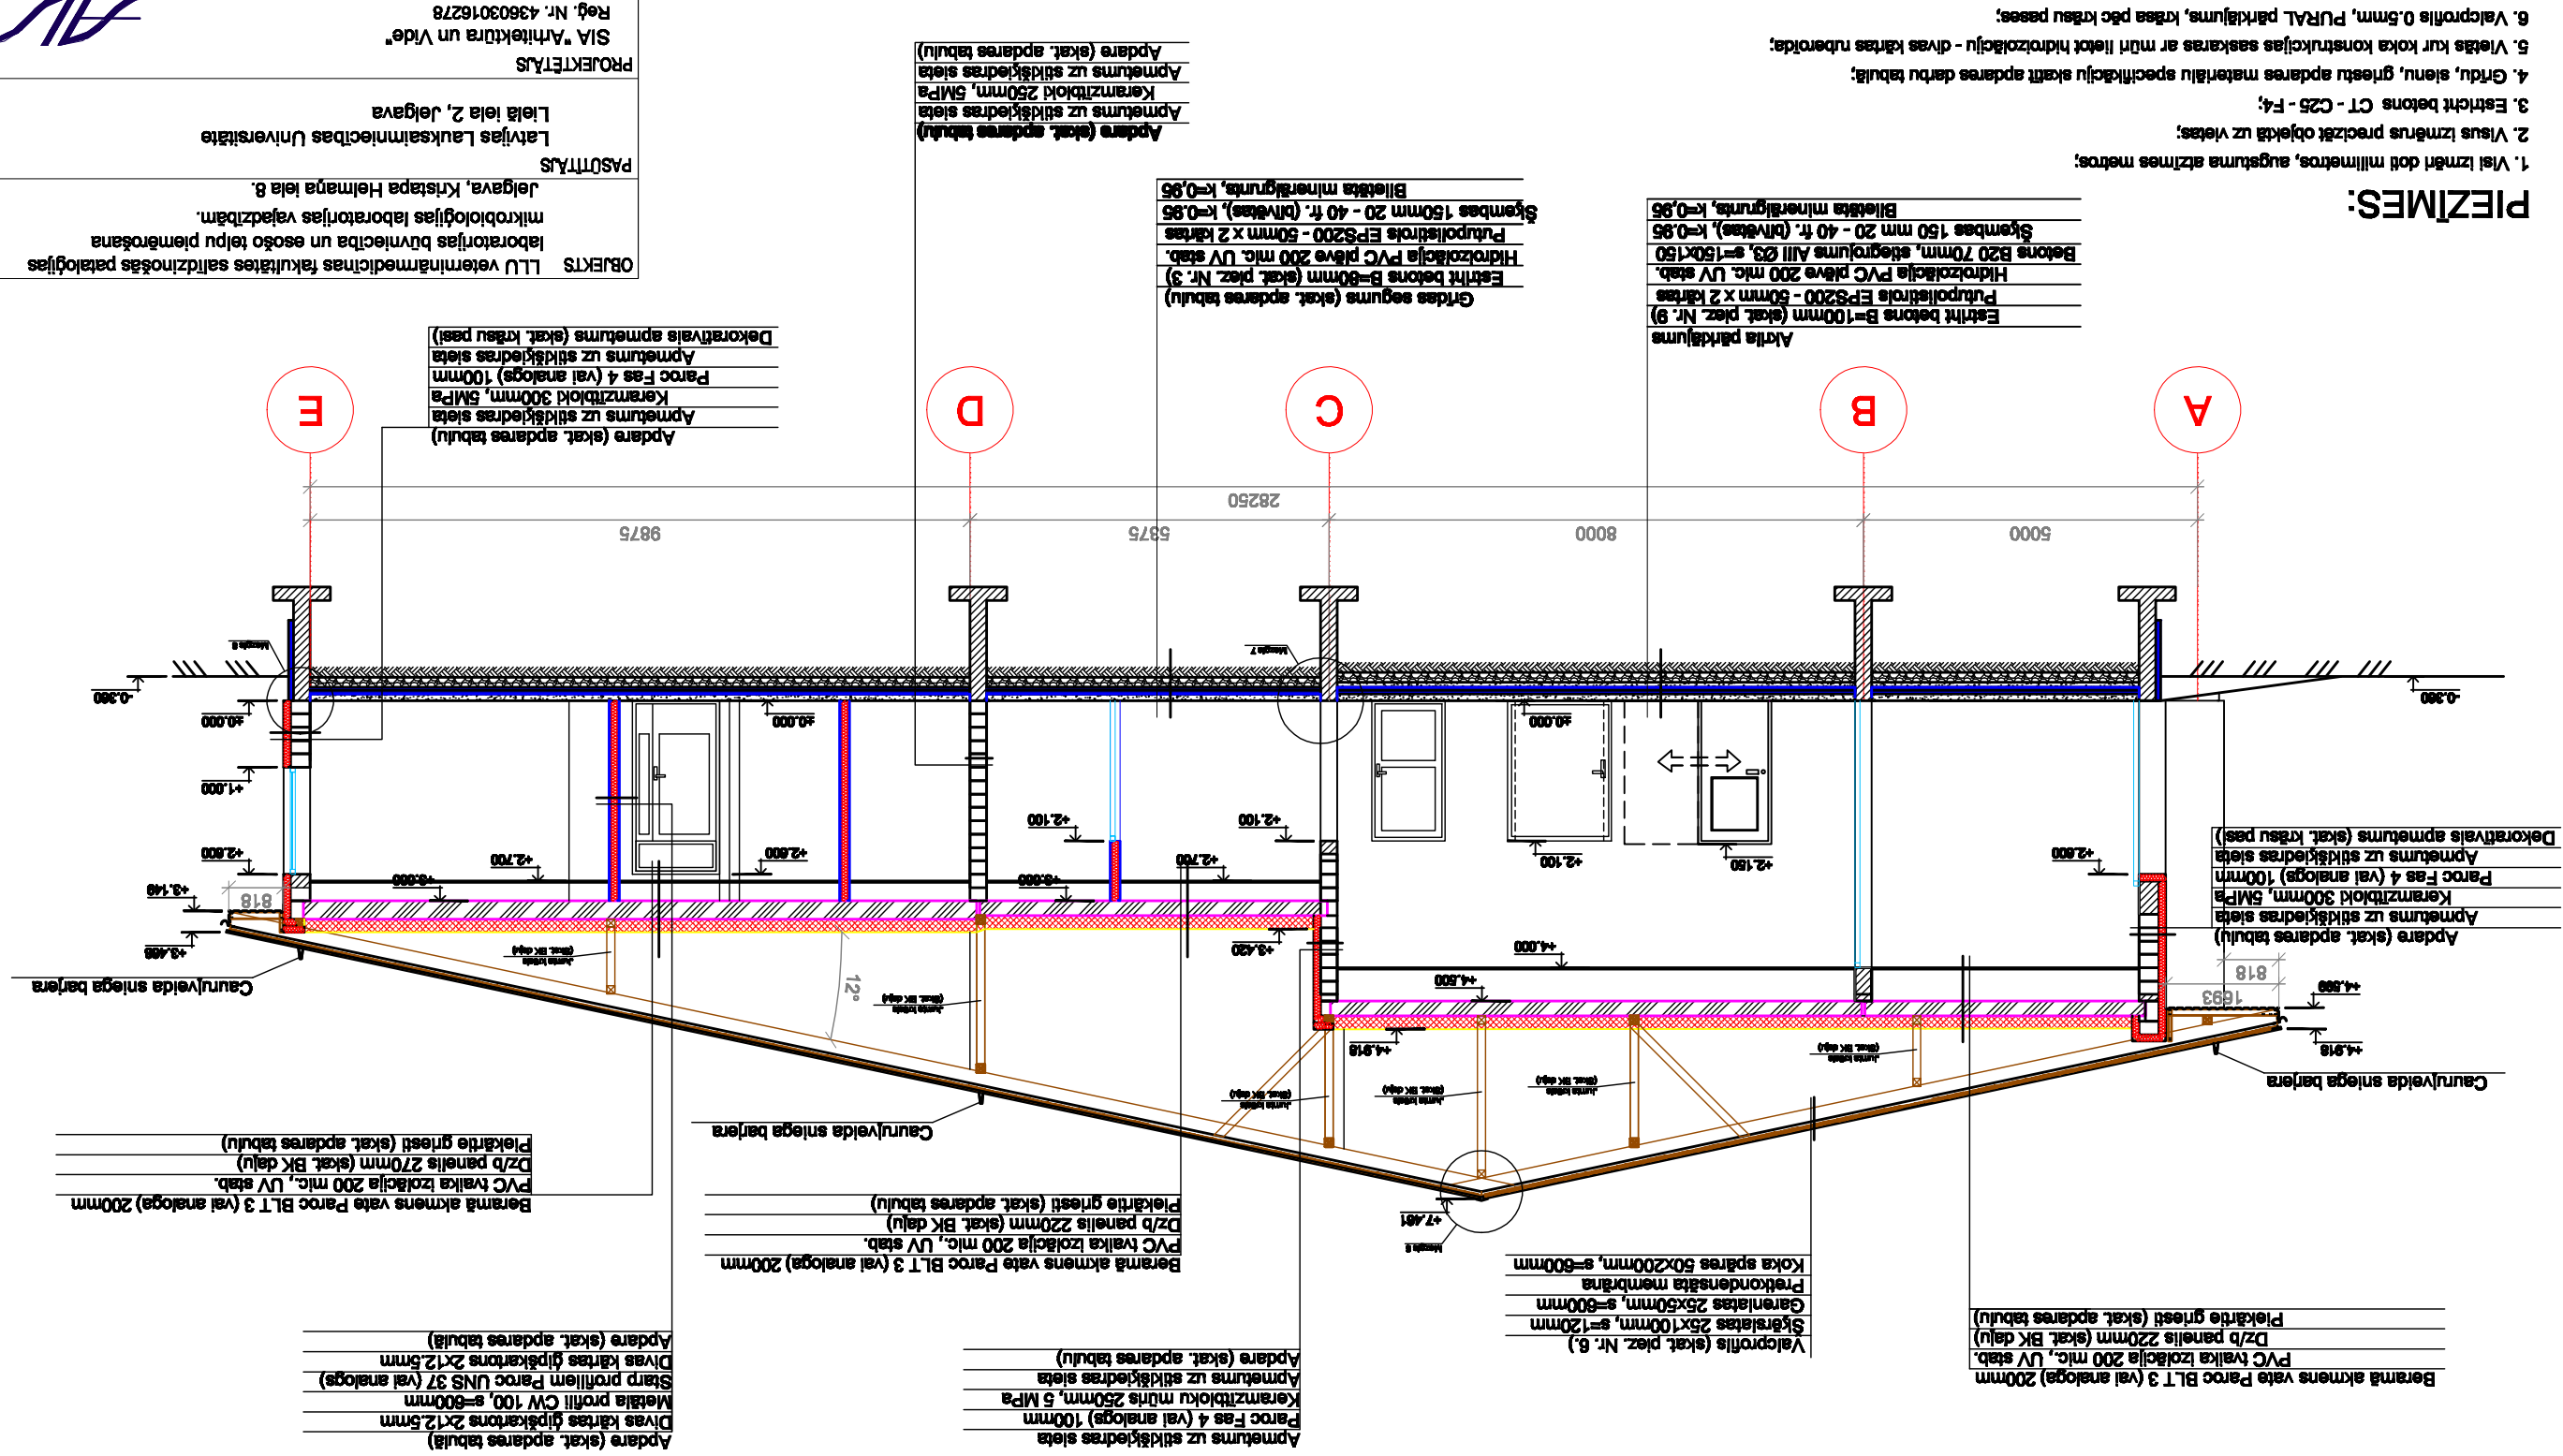

PIEZIMES:

1. Visi izmēri doti milimetros, augstums atzīmies metros;
2. Visus izmērus precīzi ņemiet uz vietas;
3. Eštrīht betons CT - C25 - F4;
4. Grīdu, sienu, griestu apdares materiālu specifiskāju skaiti apdares darbu tabulā;
5. Veiktas tur, kur koka konstrukcijas sasiekamas ar mērītāli ielikt līdznozīkojumu - divas kārtas ruberoida;
6. Valcīpoles 0,5mm, PURAL, pārlīdojuma, kartā pēc kartu pases;

Alotie pārdarjums	Estlīt bešons B-100mm (stāt. plāz. Nr. 9)
	Purpūpoliērons EPS200 - 50mm x 2 kārtas
	Hydroizolācija PVC plēve 200 mīc. UV stab.
	Belons B20 70mm, stiegums Al III 0,3, s-150x150
	Skābes 150 mm 20 - 40 t (vāstas), (K-0,95)
	Blīvēta minerālgūnīta, (K-0,95)

Grifas segunms (skat. apdarses tabulu)	
Eatrit bešons B=60mm (skat. piez. Nr. 3)	
Hidroizolācija PVC plēve 200 mikr. UV stab.	
Putupolistirols EPS200 - 50mm x 2 kārtas.	
Šķembas 150mm 20 - 40 fr. (pāvass), k=0,95	
Blīvēta minerālgūnma, k=0,95	

Apdare (skat. apdāres tabulā)	Apmetums uz sildīsgredas siera	Keramzībloki 250mm, 5MPa	Apmetums uz sildīsgredas siera	Apdare (skat. apdāres tabulā)
-------------------------------	--------------------------------	--------------------------	--------------------------------	-------------------------------

Apdare (skat. apdāres tabulū)	Apmetums uz stīdskaidras sēļa	Keramzīdloids 300mm, 5MPa	Paroc-Fas 4 (vai analogs) 100mm	Apmetums uz stīdskaidras sēļa	Dekoratīvais apmetums (skat. krāsu pasi)
-------------------------------	-------------------------------	---------------------------	---------------------------------	-------------------------------	--

Apdare (skat. apdāres tabulī), Apmetums uz stikšķidras slēta Keramzītoid 300mm, 5MPa Paroc Fas 4 (vai analogs) 100mm Apmetums uz stikšķidras slēta Dekoratīvais apmetums (skat. krāsu pes)

Bērmaš akmeņus vate Paroc BLT 3 (vai analogs) 200mm
PVC tvaika izolācija 200 mlc, UV stab.
Dz/b panelis 220mm (skat. BK daļu)
Piekarīte griestī (skat. apdares tabulu)

Valcynolis (skat. piez. Nr. 6.)	Šķīdums 25x100mm, s=120mm
Gaurnatals 25x50mm, s=500mm	
Pretkondensāta membrāna	
Koka spāres 50x200mm, s=600mm	

Apmetums uz stīdkādas siera
Paroc Fas 4 (vai analogs) 100mm
Keramzītbloku mūris 250mm, 5 MPa
Apmetums uz stīdkādas siera
Apdare (skat. apdāres tabulu)

Beramă akmens vate Paroc BLT 3 (vai analoga) 200mm
PVC tvaika izoācija 200 m/c, UV stab.
Dz/b panelis 220mm (skat. BK daļu)
Piekārtie gresīti (skat. apdares tabulu)

Bērāmā akmeņa vate Paroc BLT 3 (vai analoga) 200mm
PVC tvaika izolācija 200 mic, UV stab.
Dz/b panelis 270mm (skat BK daļu)
Plekārtne gīstē (skat. apdares tabulu)

Apdare (skat. apdaries tabutis)
Divas kaltras gipskartons 2x12,5mm
Stamp profilam Paroc UN3 37 (val analogs)
Metāla profili CW 100, s=600mm
Divas kaltras gipskartons 2x12,5mm
Apdare (skat. apdaries tabutis)

OBJEKTS	LLU veterinārmedicīnas fakultātes salīdzinošās patoloģijas laboratorijas būvniecība un esošo telpu pārmēršana mikrobioloģijas laboratorijas vajadzībām.	
PASŪTĀJS	Latvijas Lauksaimniecības Universitāte Lielā iela 2, Jelgava	
PROJEKTĒTĀJS	SIA "Arhitektūra un Vide" Reģ. Nr. 43603016278 Ceņņu iela 4, Ozolnieki, Ozolnieku nov., LIA ARHITEKTŪRA UN VIDE	
RĀSĒJUMS	Griezumus A - A	
ARHITEKTE	Iveta Lāčuniece	
ZĒSTRADĀJA	Gatis Grasis	
Datums	08.07.2013	