


Griezums B-B; M 1:50

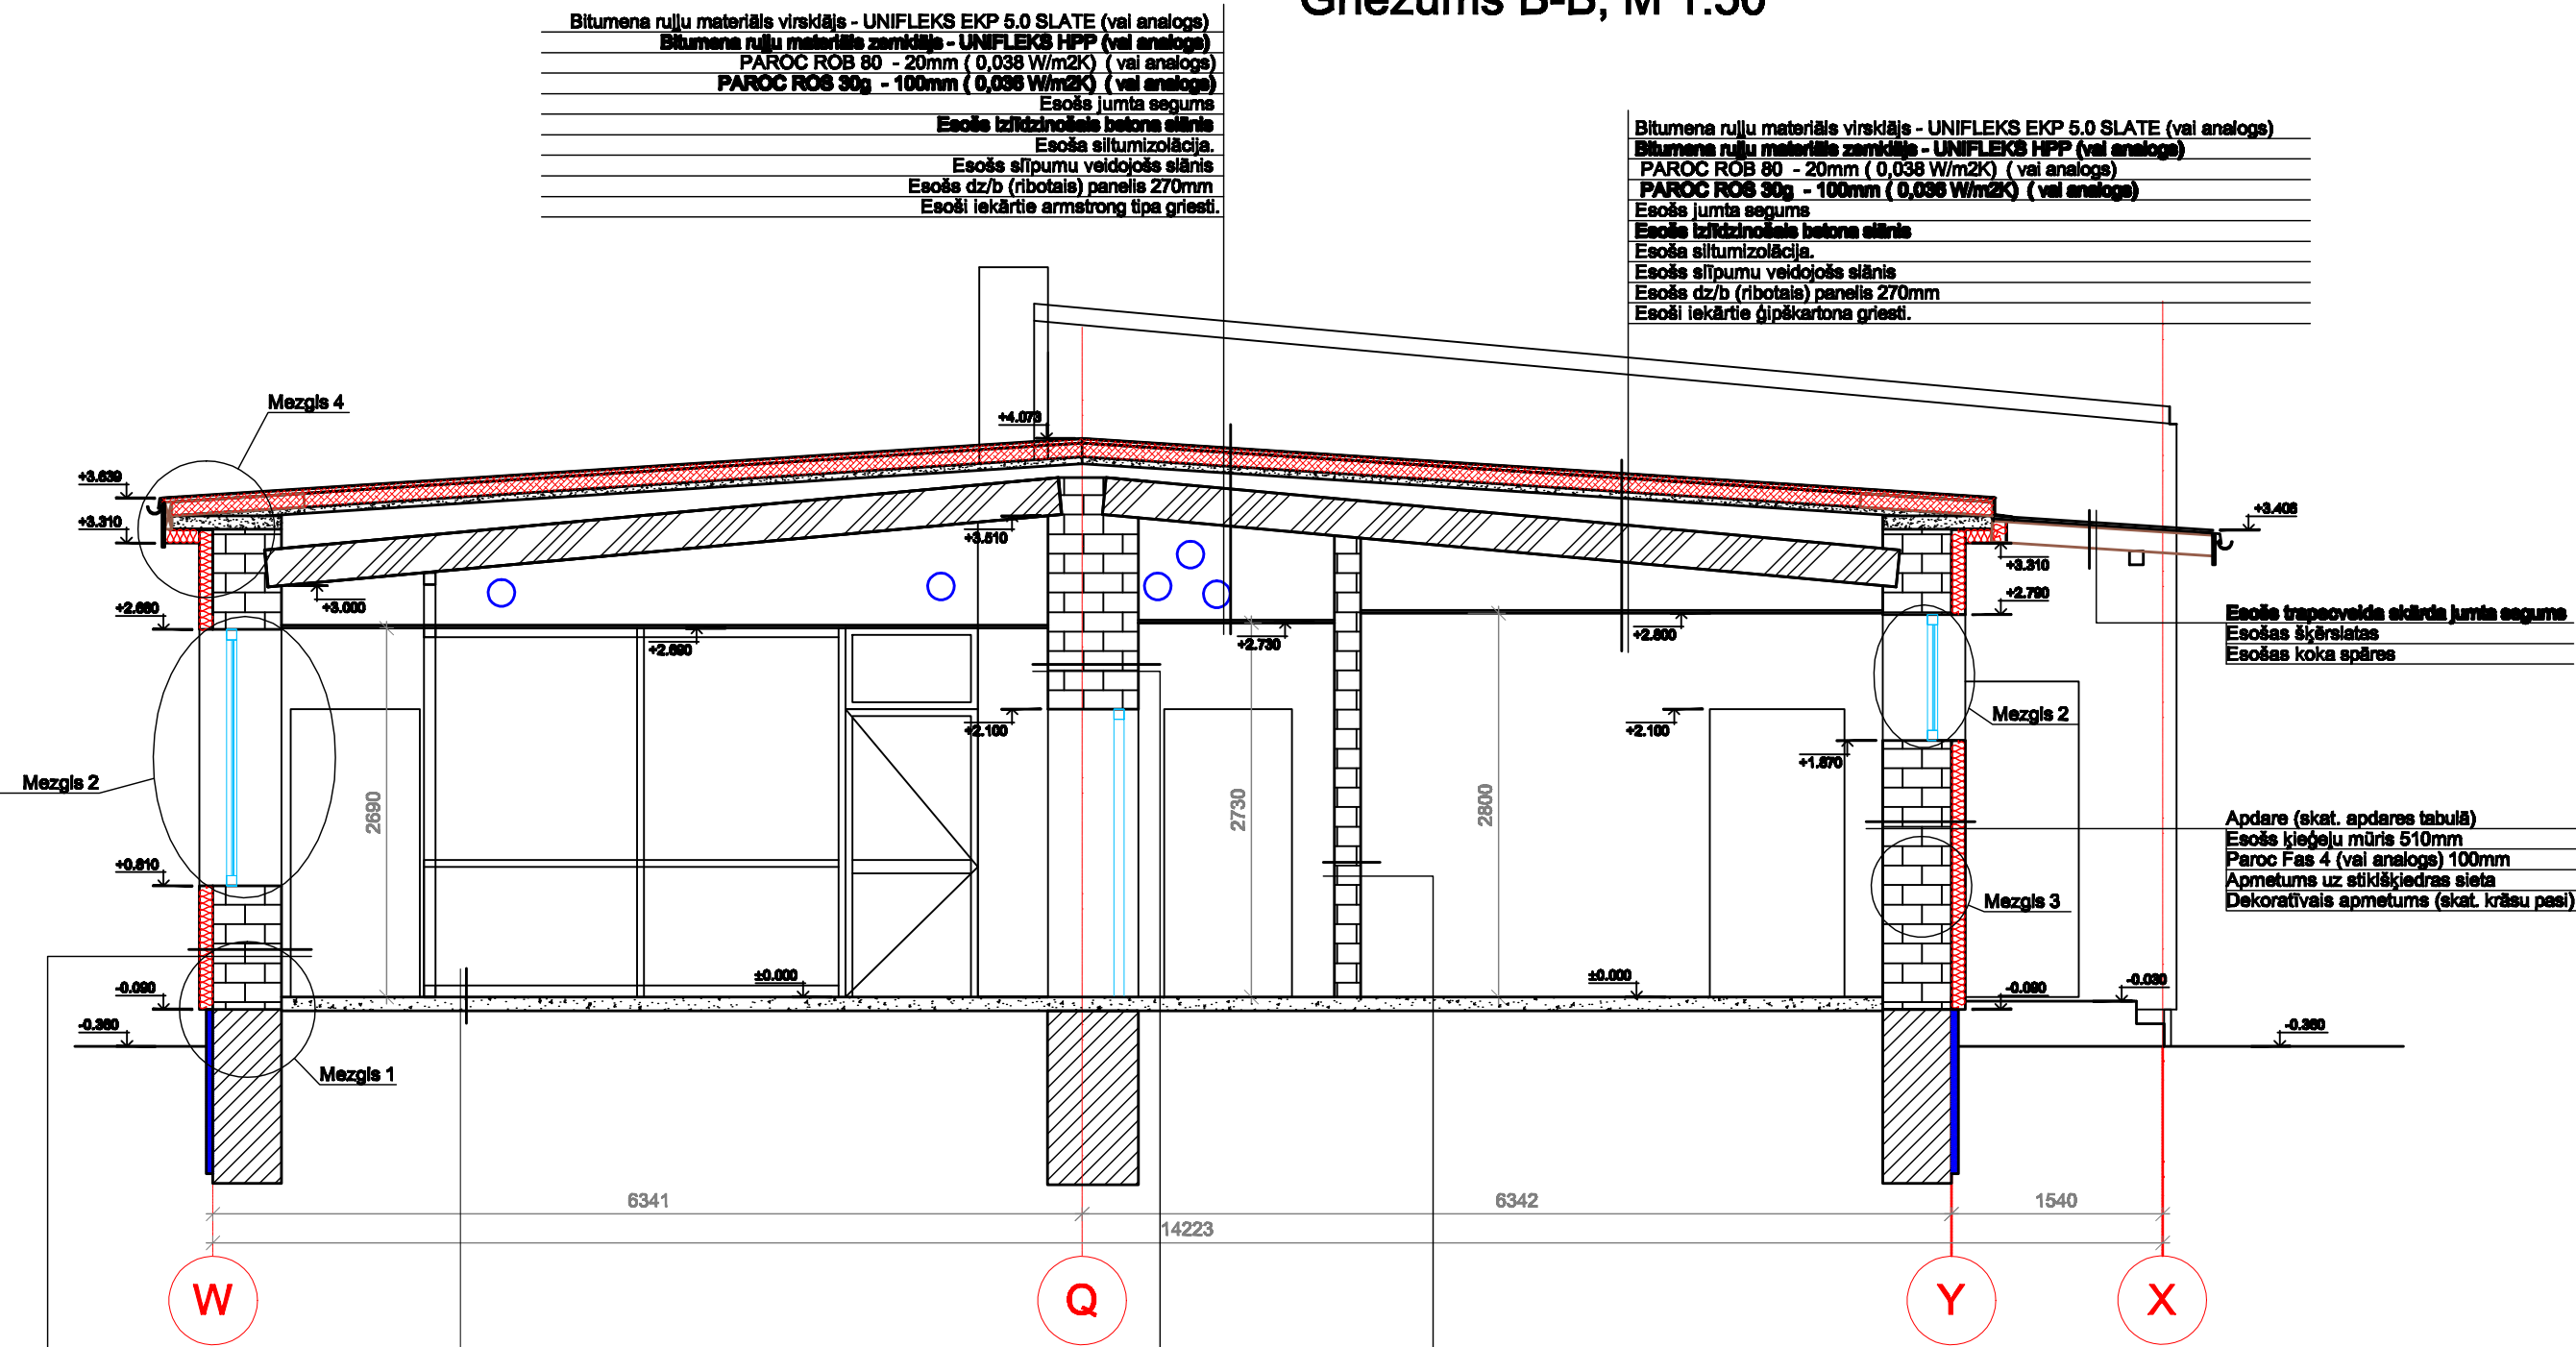

Apdare (skat. apdares tabulā)  
Esošs ķieģeļu mūris 510mm  
Paroc Fas 4 (vai analogs) 100mm  
Apmetums uz stikšķiedras sieta  
Dekoratīvais apmetums (skat. krāsu pasi)

Grīdas segums (skatīt apdares tabulu)  
Esošs betona slānis  
Esošas, blīvētas šķembas- grunts.

Apdare (skat. apdares tabulā)  
Esošs ķieģeļu siens  
Apdare (skat. apdares tabulā)  
Apdare (skat. apdares tabulā)  
Esošs ķieģeļu starpsiens  
Apdare (skat. apdares tabulā)

PIEZĪMES:

1. Visi izmēri doti milimetros, augstuma atzīmes metros;
2. Visus izmērus precizēt objektā uz vietas;
4. Grīdu, sienu, griestu apdares materiālu specifikāciju skatīt apdares darbu tabulā;
5. Valcprofils 0.5mm, PURAL pārklājums, krāsa pēc krāsu pases;

OBJEKTS LLU veterinārmedicīnas fakultātes salīdzinošās pataloģijas laboratorijas būvniecība un esošo telpu piemērošana mikrobioloģijas laboratorijas vajadzībām.  
Jelgava, Kristapa Helmaņa iela 8.

PASŪTĪTĀJS Latvijas Lauksaimniecības Universitāte  
Lielā iela 2, Jelgava

PROJEKTĒTĀJS SIA "Arhitektūra un Vide"  
Reģ. Nr. 43603016278  
Cēriņu iela 4, Ozolnieki, Ozolnieku nov.,  
LV-3018, tel. +371 29269076

RASEJUMS	Griezums B - B	Mērogs	1:50
ARHITEKTE	Iveta Lāčauniece	Stadija	TP
	Arh. prakses sertifikāts Nr.10-0870	Lapa	AR-9
IZSTRĀDĀJA	Gatis Grasis	Lapas	
		Datums	08.07.2013