



BOJĀJUMU KARTOGRAMMA
M 1:150

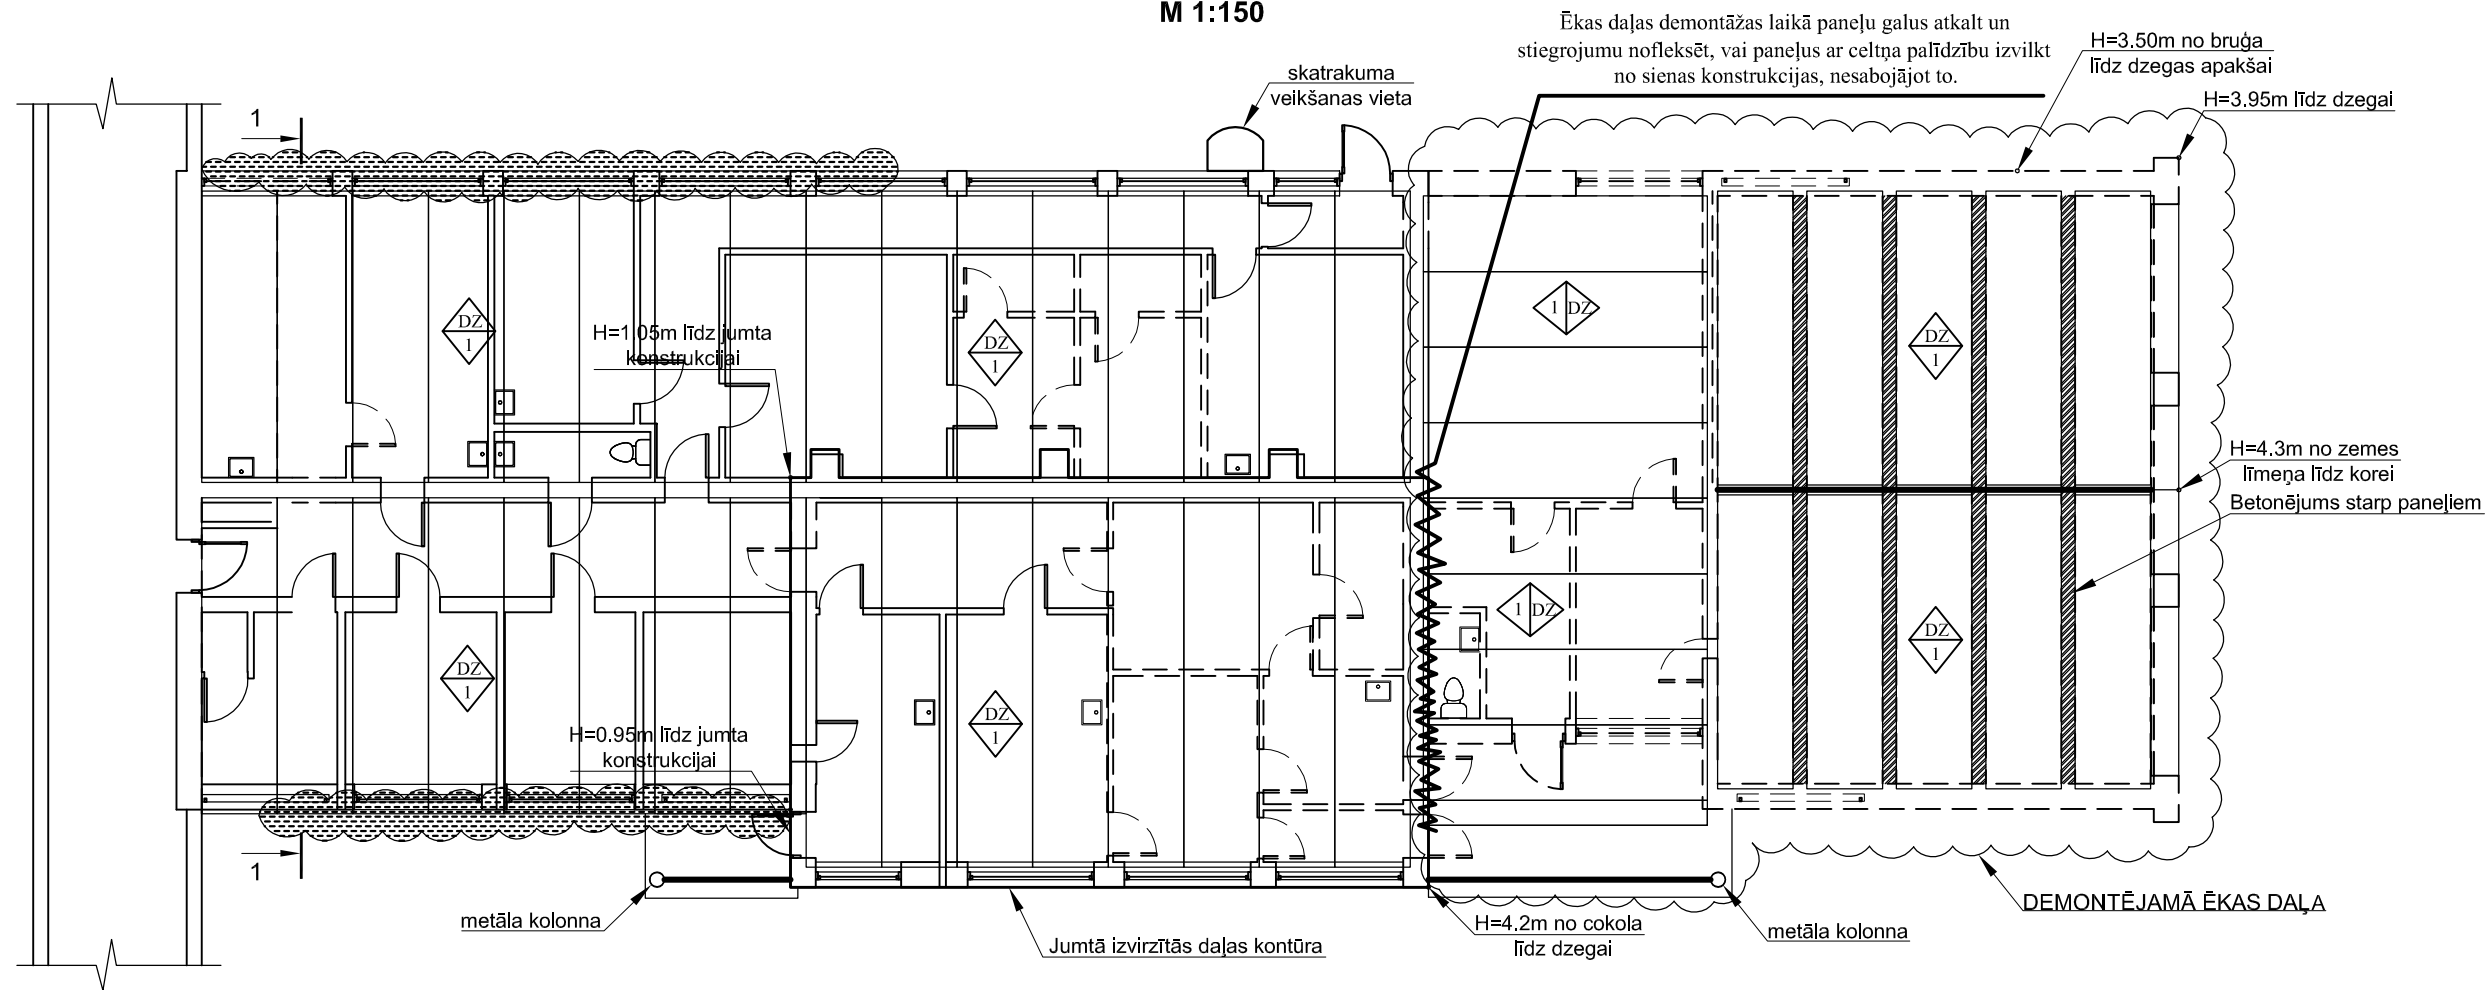

GRIEZUMS 1-1
M1:50

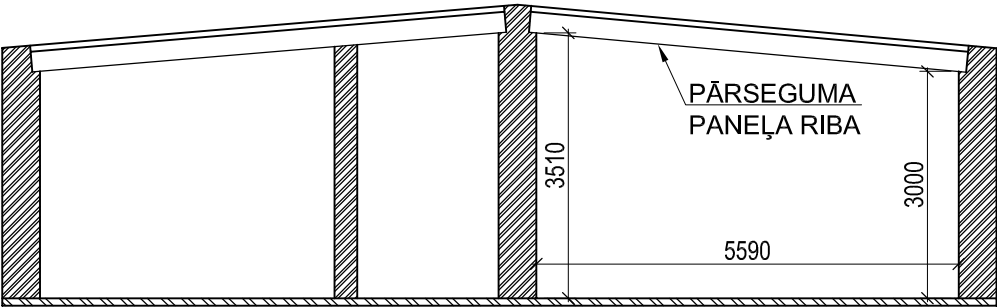

Apzīmējumi:

- — Metāla kolonna
- — Metāla sija
- — Dzelzsbetona sija
- DZ 1 — Pārseguma konstrukcijas tehniskais stāvoklis
- DZ — Ribotais dzelzsbetona panelis
- DZP — Dobais dzelzsbetona panelis
- — Pārseguma paneļa kontūra
- — Mitruma skartās zonas jumta dzegā

Paskaidrojumi:

- DZ 1 — Pārseguma konstrukcija
- DZ 1 — Pārseguma konstrukcijas tehniskais stāvoklis (1- apmierinošs; 2 - neapmierinošs; 3- avārijas stāvoklī)
- DZ 1 — Pārseguma konstrukcijas garenmalas virziens - orientācija
- — dzega
- — dzegas apakša

IZPILDĪTĀJI: SIA "ARA intellect"		Zemgales prospekts 3, Jelgava, LV-3001 Reģ.Nr. 43603042603 Būvkomersanta reģ. Nr. 8187-R		PROJEKTS: LLU Veterinārmedicīnas fakultātes mācību korpusa TIS		LĪG. 2013-ARA-L21
PASŪTĪTĀJS: SIA "Arhitektūra un Vide" Reģ. Nr. 43603016278		ADRESE: Kristapa Helmaņa iela 8, Jelgava LV-3001		OBJEKTS: LLU Veterinārmedicīnas fakultātes mācību korpusa tehniskās apsekošanas atzinums		ARH. 2013-ARA-L21
Proj. daļ. vad. A.Rakstiņš		RASĒJUMS: Ēkas bojājumu kartogramma, griezum		STADIJA: TIS		
Izstrādāja: I. Kozačkovs		MĒROGS: 1:150		LAPA: TIS-01		VERSĪJA:
Izstrādāja:		DATUMS: 05.2013				
FAILS:						

ĒKAS FASĀŽU FOTOFIKSĀCIJA
M 1:150



IZPILDĪTĀJI: <i>SIA "ARA intellect"</i>		Zemgales prospekts 3, Jelgava, LV-3001 Reģ.Nr. 43603042603 Būvkomersanta reģ. Nr. 8187-R		PROJEKTS: LLU Veterinārmedicīnas fakultātes mācību korpusa TIS		LĪG. 2013-ARA-L21
PASŪTĪTĀJS: SIA "Arhitektūra un Vide" Reģ. Nr. 43603016278		ADRESE: Kristapa Helmaņa iela 8, Jelgava LV-3001		OBJEKTS: LLU Veterinārmedicīnas fakultātes mācību korpusa tehniskās apsekošanas atzinums		ARH. 2013-ARA-L21
Proj. daļ. vad. A.Rakstiņš		Izstrādāja: I. Kozačkovs		RASĒJUMS: Ēkas fasāžu fotofiksācija		STADIJA: TIS
Izstrādāja:		FAILS:		MĒROGS: 1:150		VERSĪJA:
DATUMS: 05.2013		LAPA: TIS-02				

ĒKAS FOTOFIKSĀCIJA
M 1:150

skatrakuma veikšanas vieta

IZPILDĪTĀJI: <i>SIA "ARA intellect"</i> Zemgales prospekts 3, Jelgava, LV-3001 Reģ.Nr. 43603042603 Būvkomersanta reģ. Nr. 8187-R		PROJEKTS: LLU Veterinārmedicīnas fakultātes mācību korpusa TIS		LIG. 2013-ARA-L21	
PASŪTĪTĀJS: SIA "Arhitektūra un Vide" Reģ. Nr. 43603016278		ADRESE: Kristapa Helmaņa iela 8, Jelgava LV-3001		ARH. 2013-ARA-L21	
Proj. daļ. vad. A.Rakstiņš		OBJEKTS: LLU Veterinārmedicīnas fakultātes mācību korpusa tehniskās apsekošanas atzinums		STADIJA: TIS	
Izstrādāja: I. Kozačkovs					
Izstrādāja:					
FAILS:		RASĒJUMS: Ēkas fotofiksācija		VERSĪJA:	
DATUMS: 05.2013		MĒROGS: 1:150			

skatrakuma
veikšanas vieta

PASŪTĪTĀJS:
SIA "Arhitektūra un Vide"
Reģ. Nr. 43603016278

PROJEKTS:	LLU Veterinārmedicīnas fakultātes mācību korpusa TIS	LIG. 2013-ARA-L21
ADRESE:	Kristiņa Holmane iela 8, Jelgava	ARH. 2013-ARA-L21

ADRESE:	Kristapa Neimaņa iela 8, Jelgava LV-3001	STADIJA:	TIS
OBJEKTS:	LLU Veterinārmedicīnas fakultātes mācību korpusa tehniskās apsekošanas atzinums		

RASEJUMS:			
Ēkas fotofiksācija			
MĒROGS:	1:150	LAPA:	TIS-03
		VERSIJA:	

