




T.BRŪNS STIKLA TONIS
T.BRŪNS KARKĀSA TONIS

1 – KĀRTĀS STIKLOUJUMS FASĀDEI




NECAURSPĪDĪGĀ STIKLA ZONA

3 – KĀRŠS STIKLOUJUMS LOGIEM


fasādes stiklojuma fragments

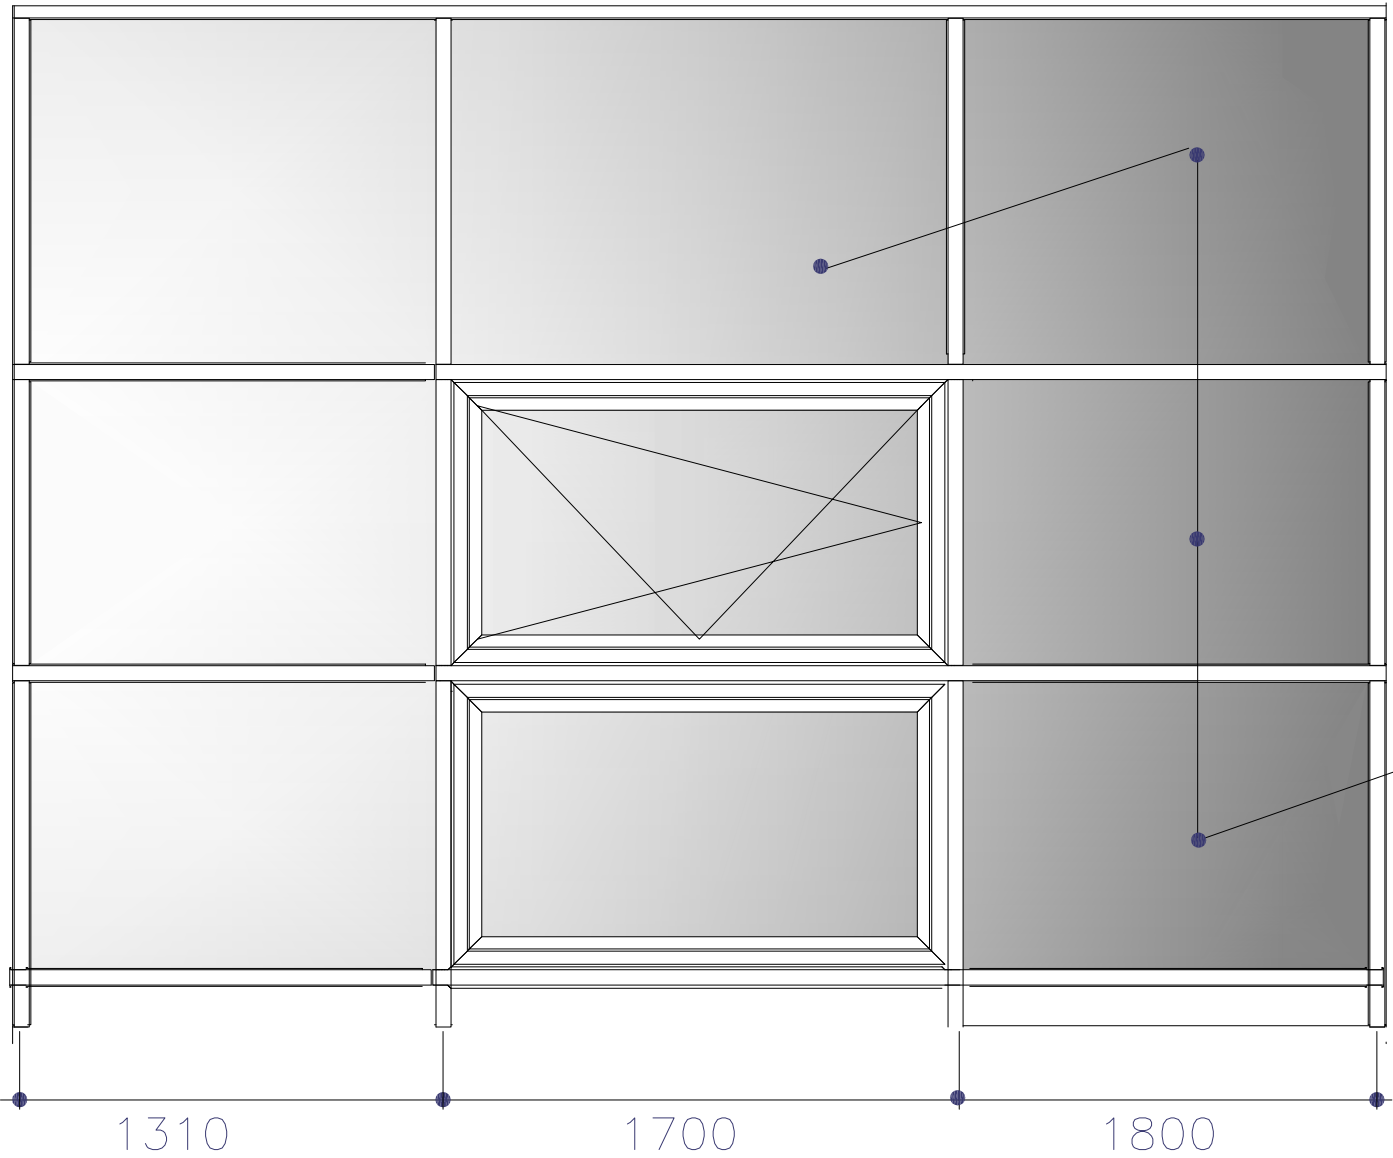

plāna fragments

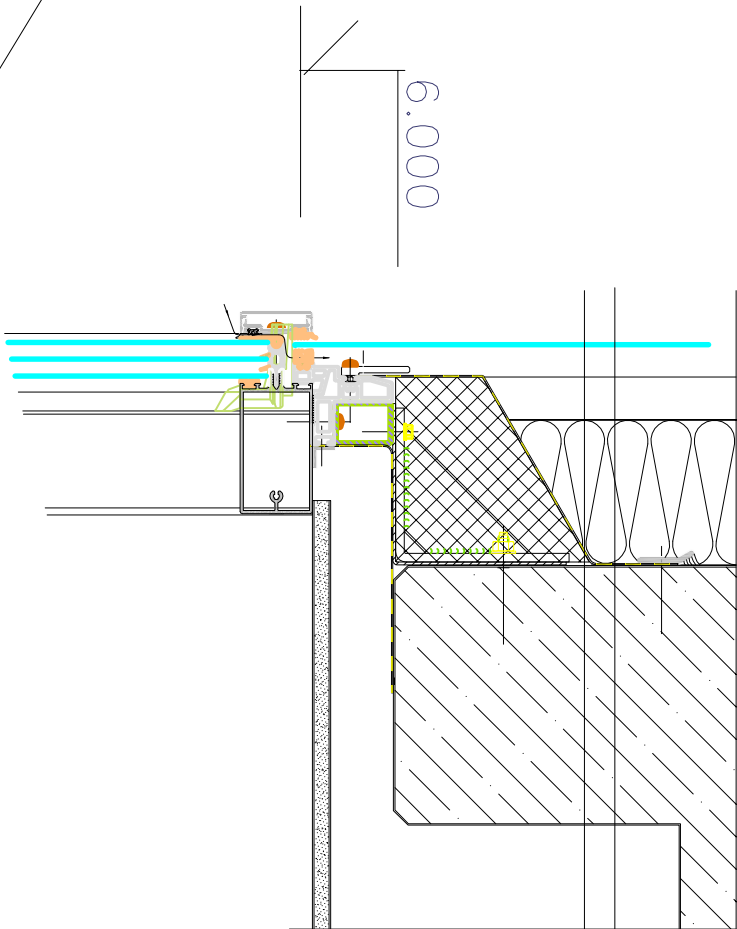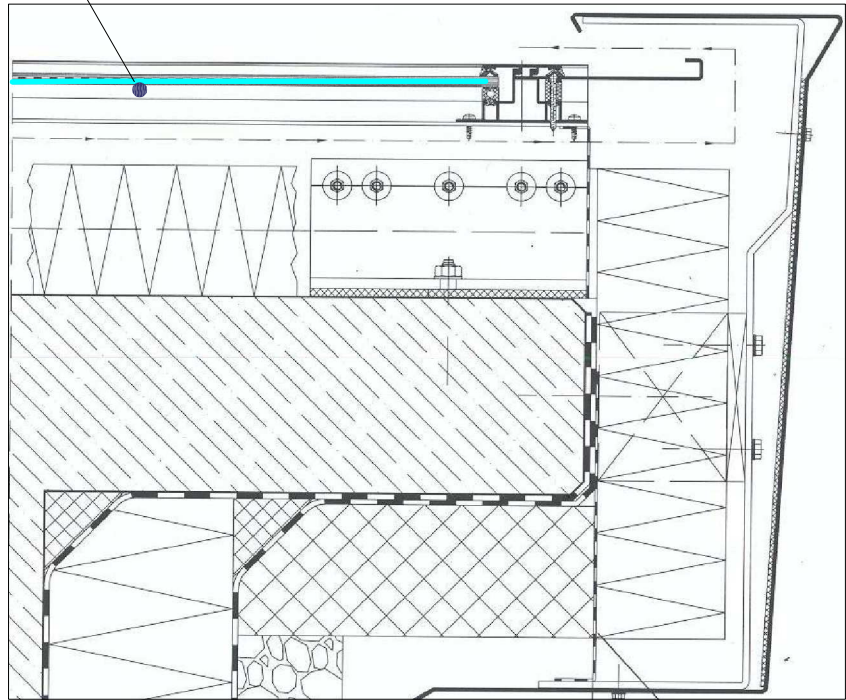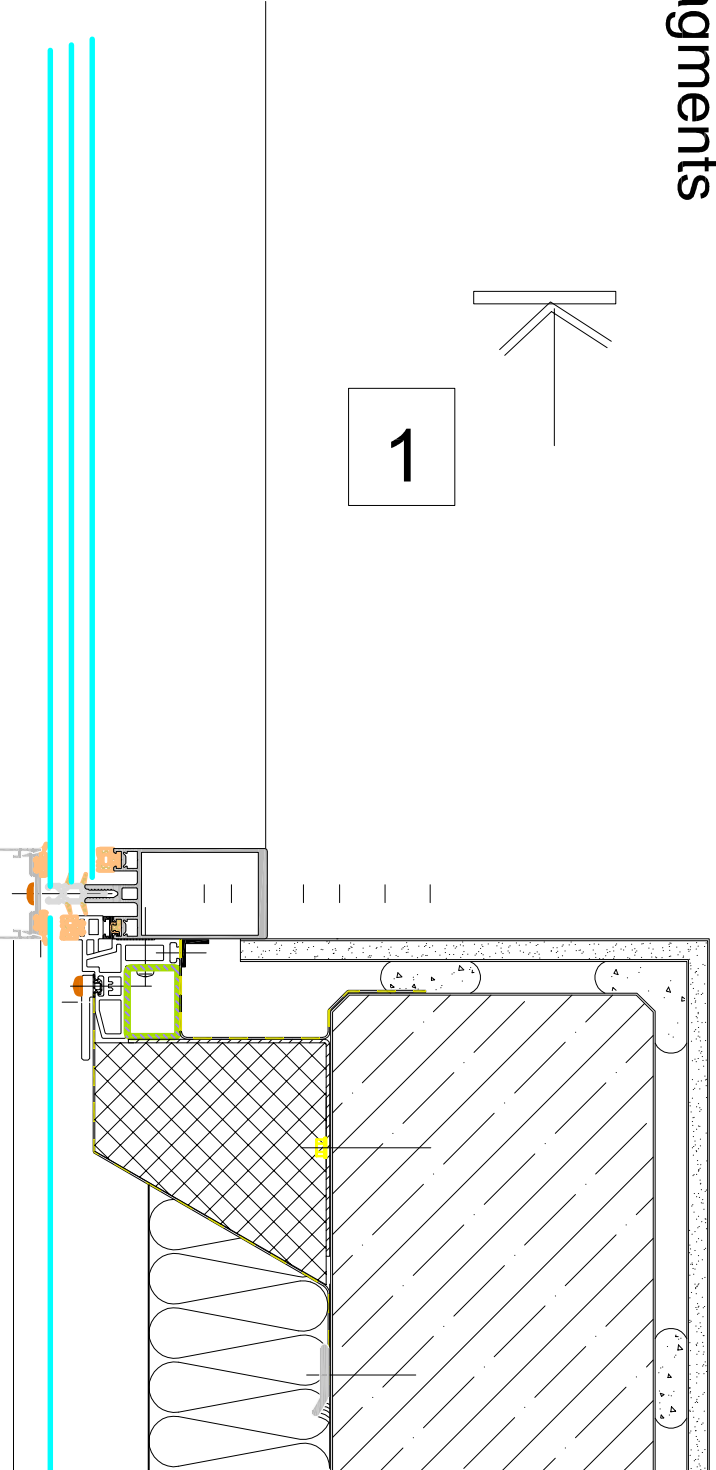


logu iebūves mezgls

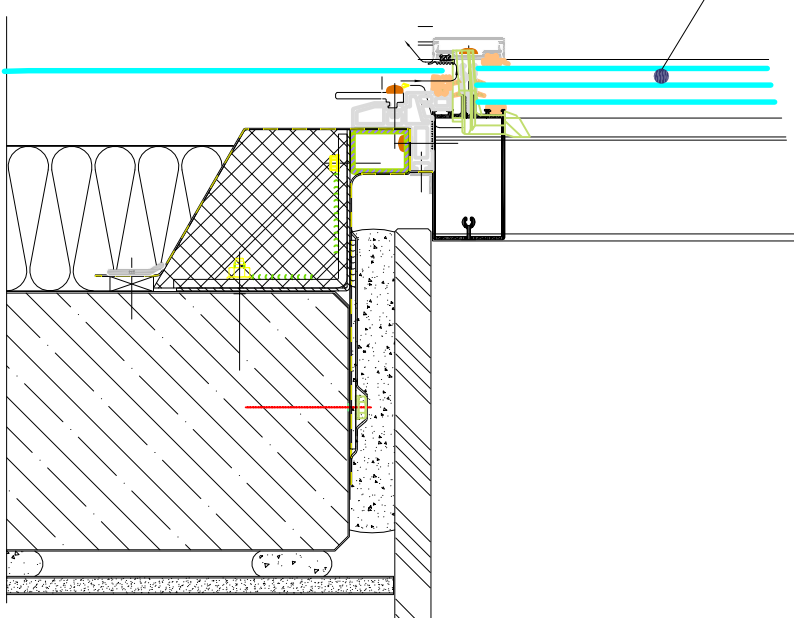

1 – KĀRTĀS STIKLOUJUMS FASĀDEI

NECAURSPĪDĪGĀ STIKLA ZONA

vitrīnas apakšas mezgls

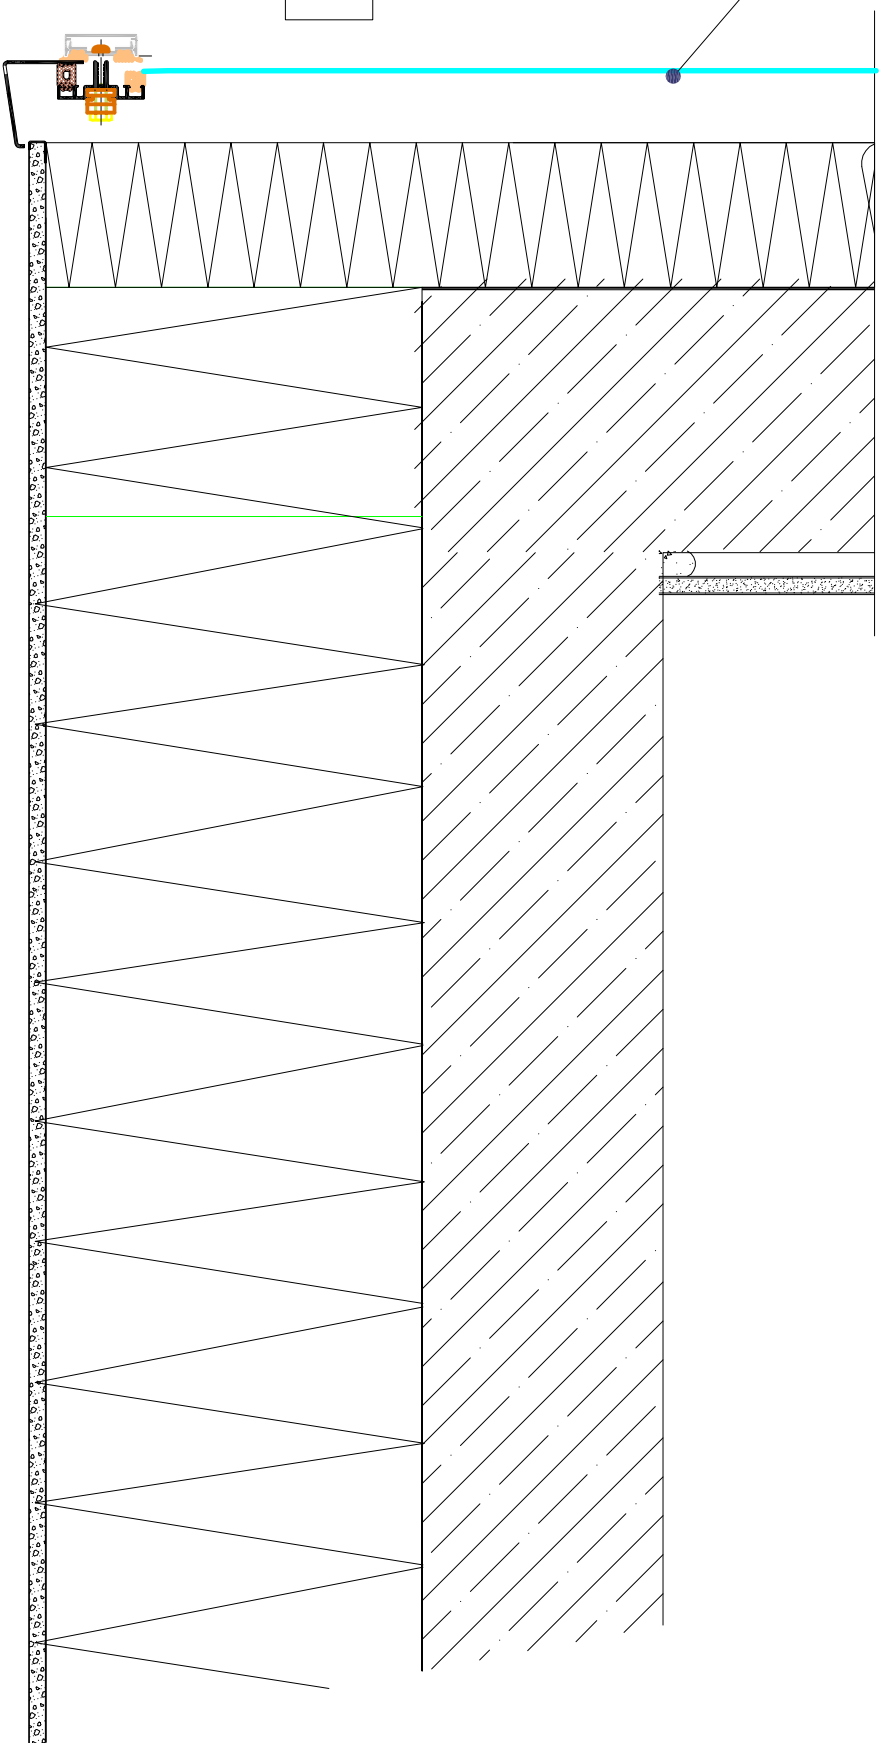

fasādes stiklojums (SCHUCO) vai analogs
metāla rāmī
gaisa šķirkārtā
akmens vate ventilējamām fasādēm WAS-35
PAROC blīvums 70kg/m³ λ = 0.033 W/mK
ar pretvēja šķiedru ārpusē
cementa smilšu javas apmetums
keramzībetona bloki
cementa smilšu javas apmetums

300

40

150

13 – 001

AR

Stadija
TP

Lapa
10

Lapas

JELGAVA
komunālprojekts
būvkomersanta reģ.apl.Nr.2158–R

LLU AAZL BŪVNIECĪBA UN AAZI MĀCĪBU UN PĒTNIECĪBAS
BĀZES REKONSTRUKCIJA STRAZDU IELĀ 1, JELGAVĀ

MĀCĪBU UN PĒTNIECĪBAS CENTRS

MEZGLI STIKLOTAJAI FASĀDEI

07.06.2013.

NORĀDĪJUMI
1. STIKLOJUMA MEZGLU RISINĀJUMU PAMATĀ FIRMAS "SCHUCO"
PIEDĀVĀJUMS VAI ANALOGI.