1. STĀVA PLĀNOJUMS

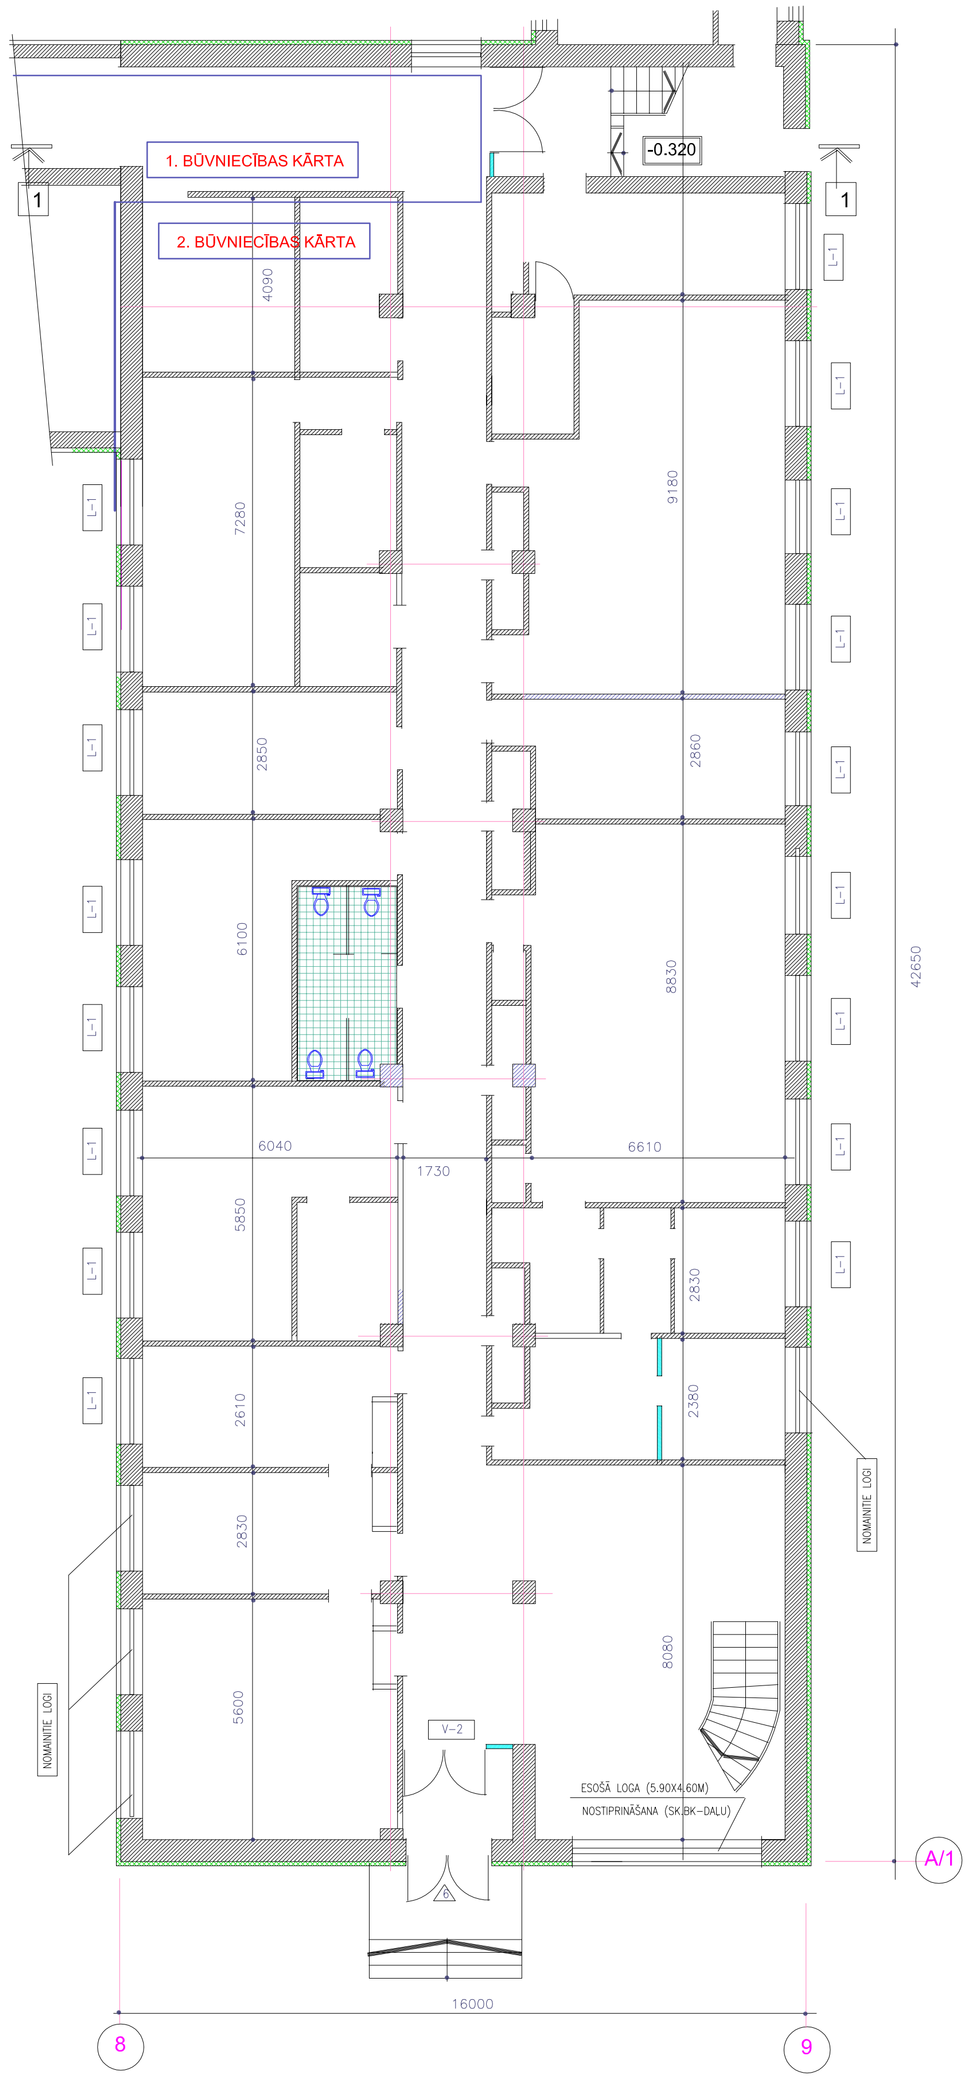

2. STĀVA PLĀNOJUMS

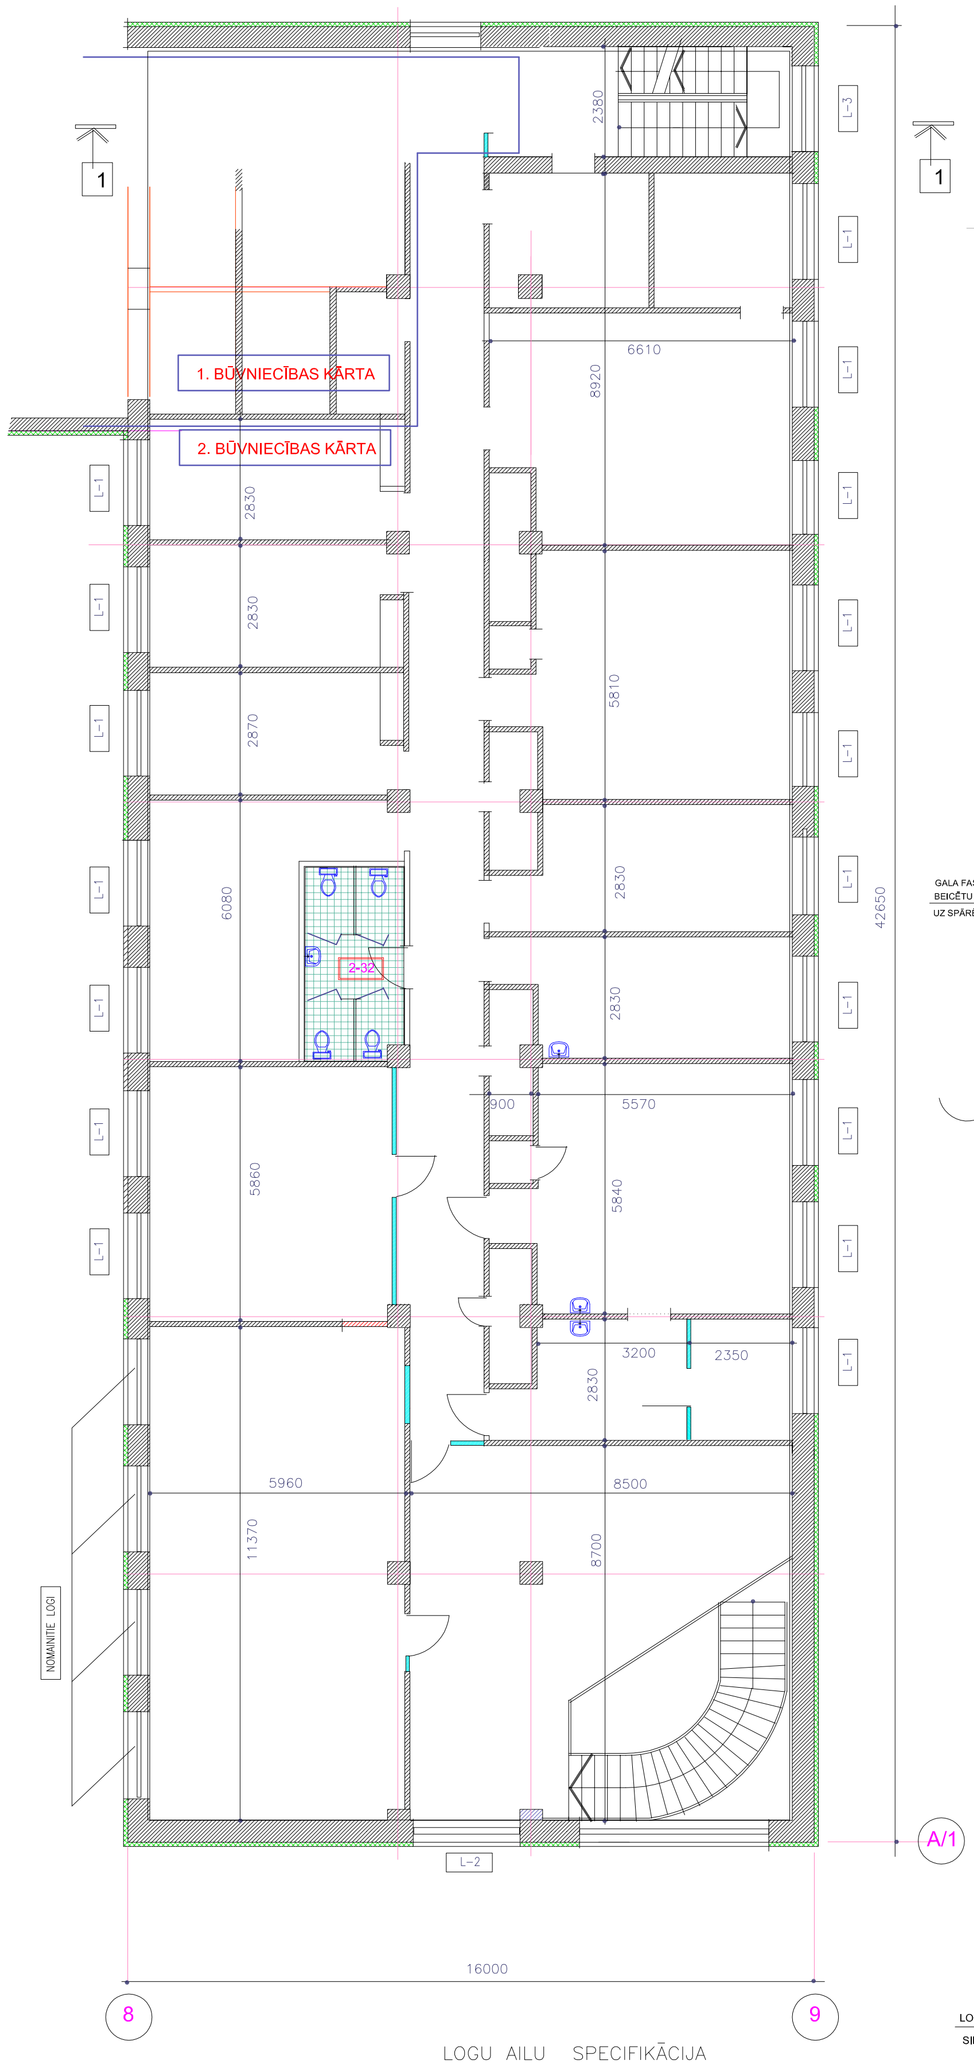

PAMATU UN SIENU SILTINĀJUMA MEZGLS

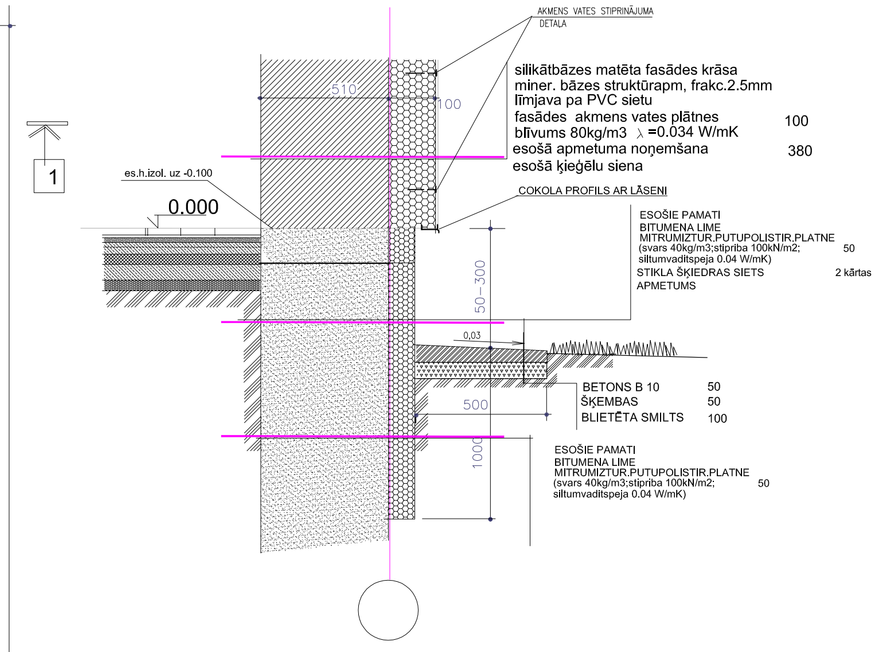

MEZGLS B

JUMTA MEZGLS

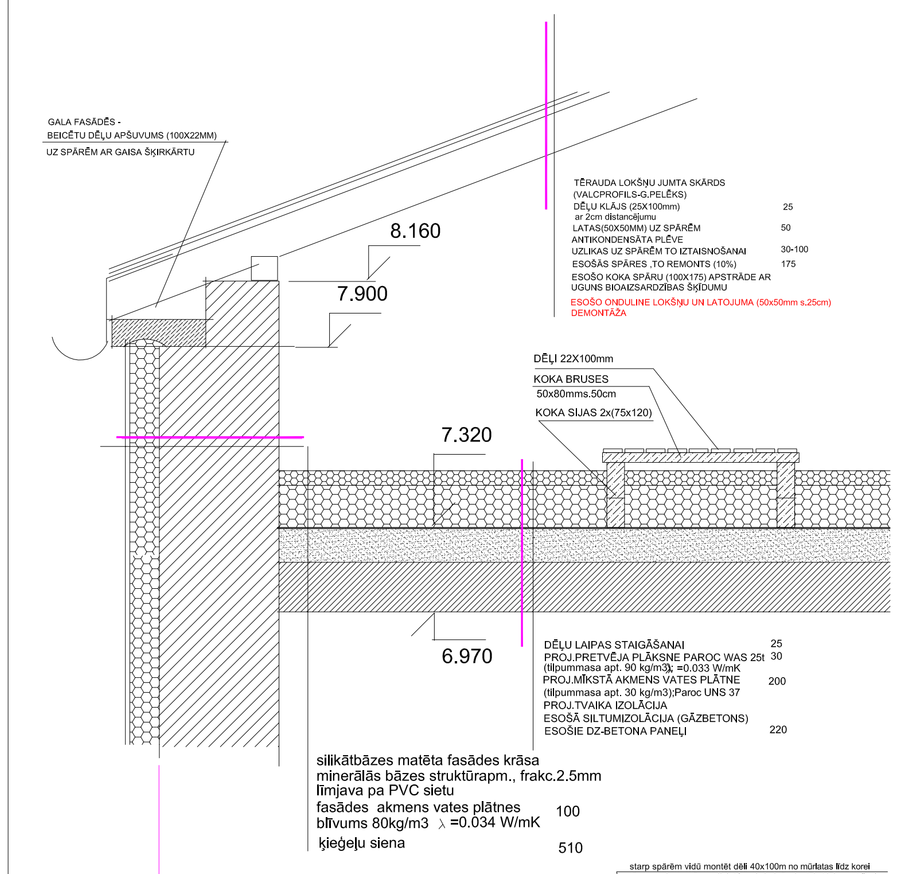

8

LOGU IEBŪVES MEZGLS

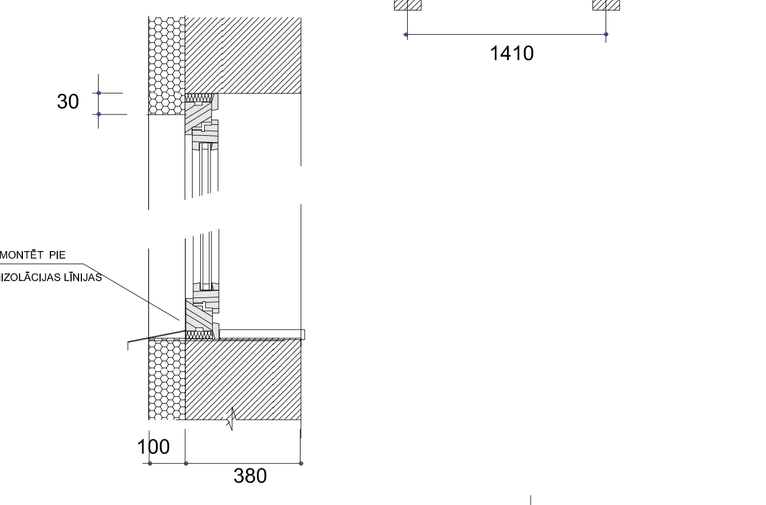

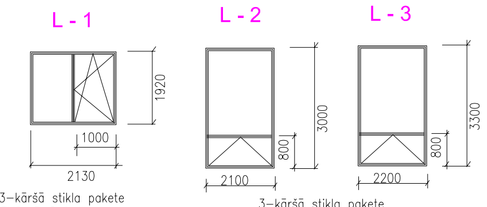

LOGU AILU SPECIFIKĀCIJA

Apzīmēj.	Nosaukums	Gabarīti (bxh) mm	Skaits
L-1	LOGS	2130x1920	34
L-2	LOGS	2100x3000	1
L-3	LOGS	2200x3300	1

APZĪMĒJUMI

ESOŠĀ KIEGEĻU ĀRSIENA AR PROJ.SILTUMIZOLĀCIJU (10CM)

LLU AAZL BŪVNIECĪBA UN AAZI MĀCĪBU UN PĒTNIECĪBAS BĀZES REKONSTRUKCIJA STRAZDU IELĀ 1, JELGAVĀ			13 – 001	
			AR	
IZSTR. A.ZIEMELNIECE	MĀCĪBU UN PĒTNIECĪBAS CENTRS	Stadija	Lapa	Mērogs
		TP	16	1:100
	1. UN 2. STĀVA PLĀNS 2.BŪVNIECĪBAS KĀRTA	JELGAVA komunālprojekts būvkomersanta reģ.apl.Nr.2158-R		