2. STĀVA PLĀNOJUMS

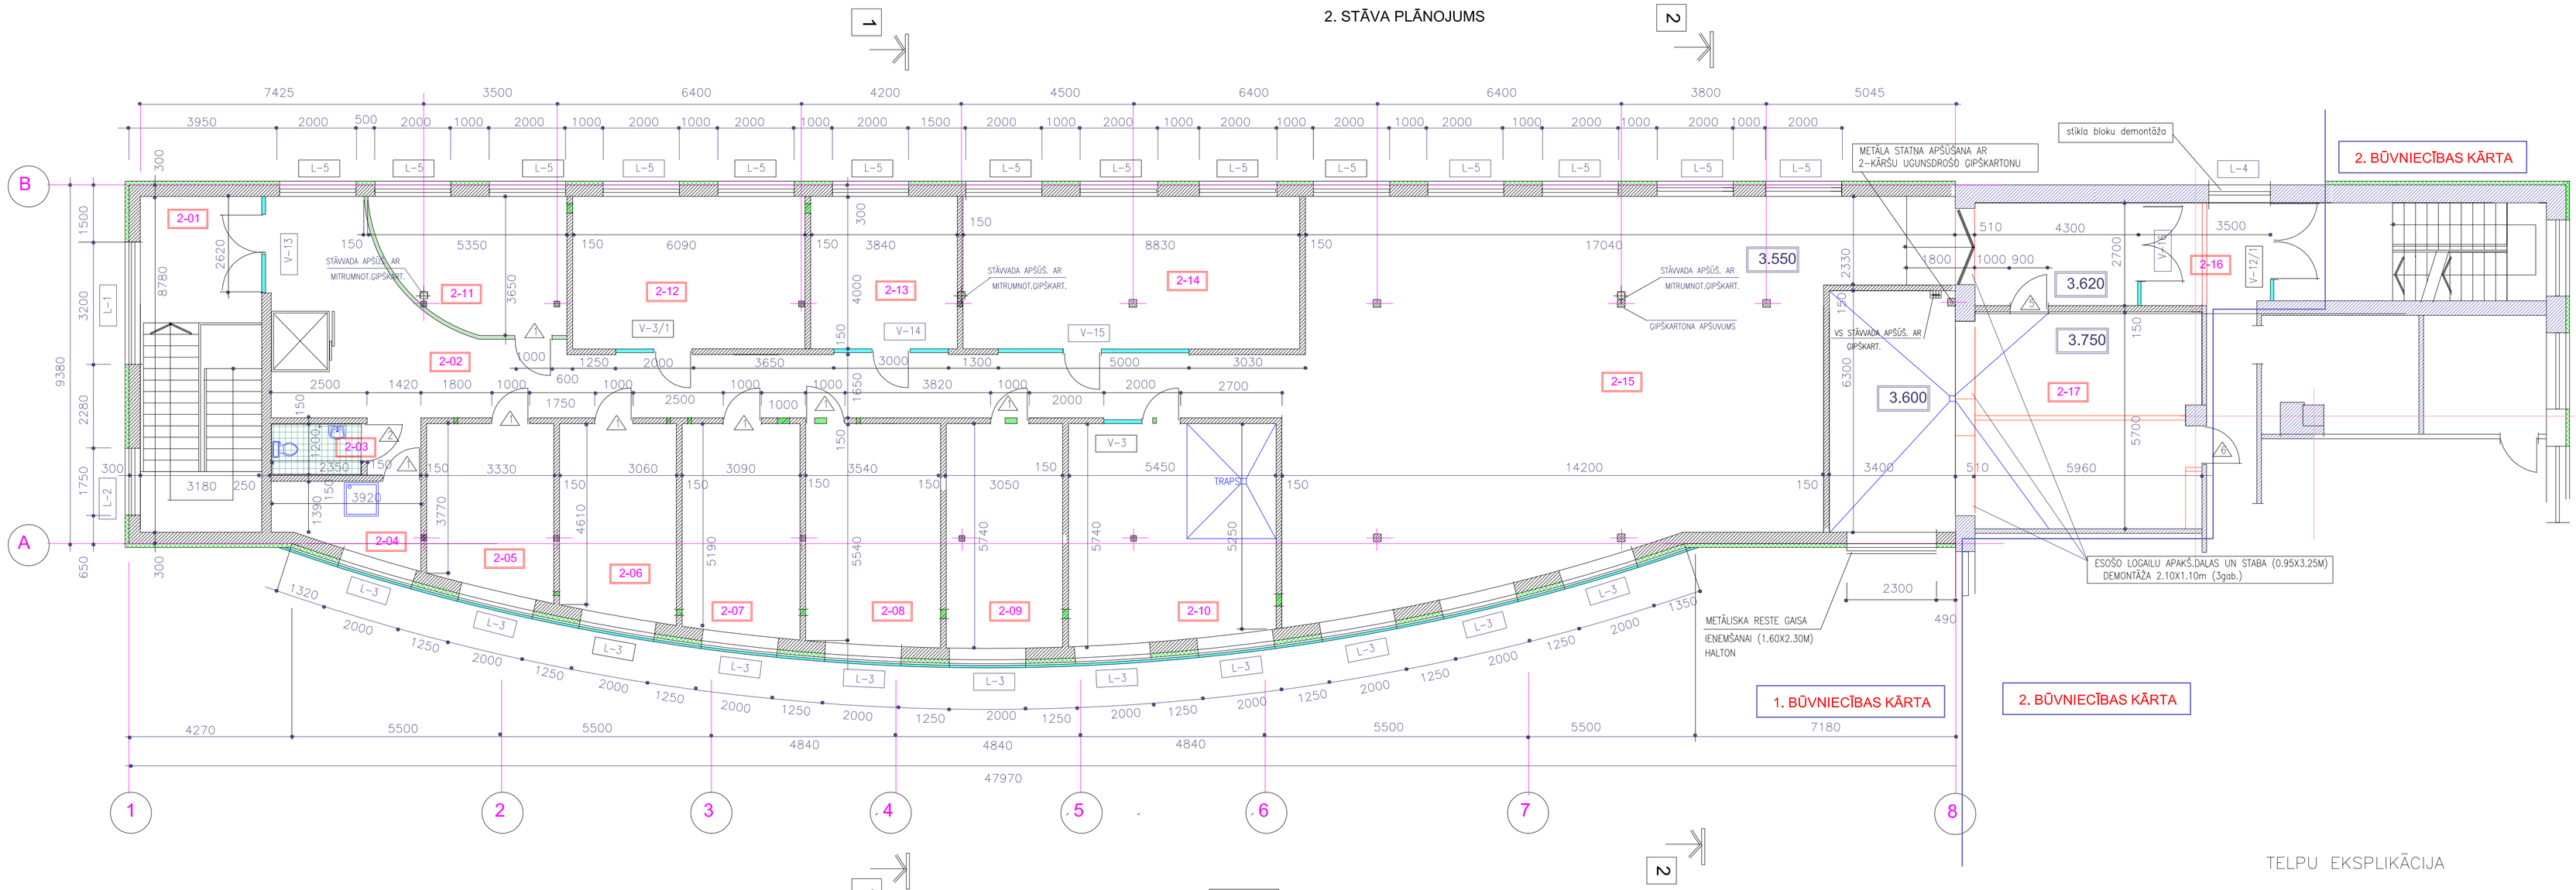

G - 5

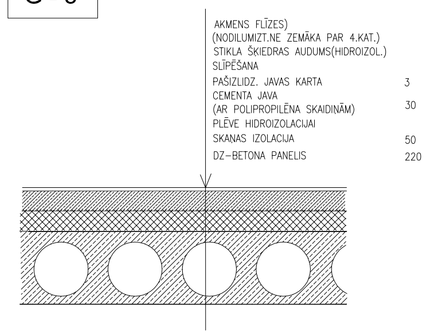

G - 6

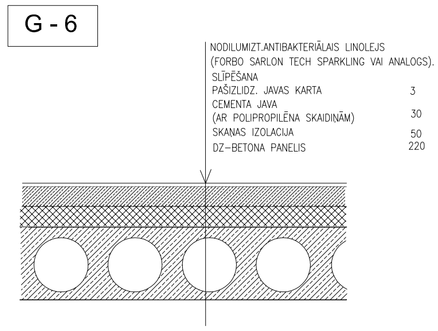

G - 7

VIRS PĀRKARES

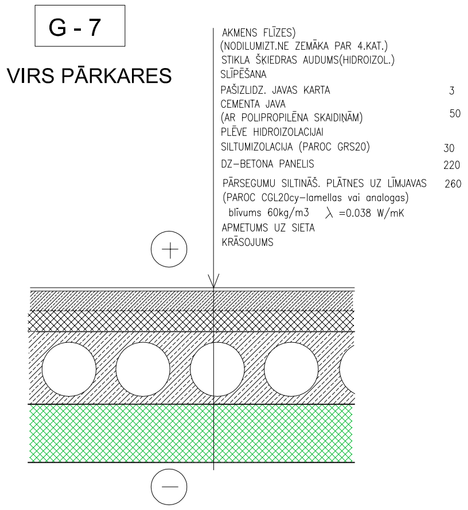

STARPSIENA STARP TELPĀM 2-02 UN 2-11

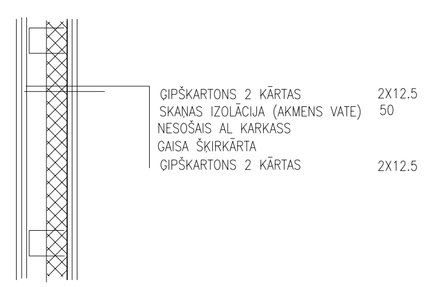

G - 9

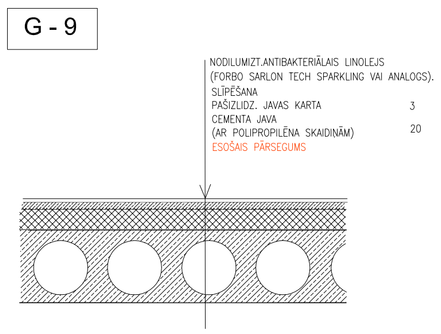

G - 8

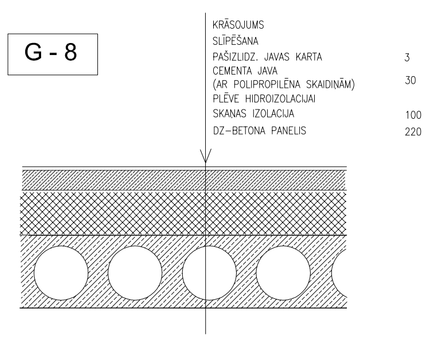

G - 8/1

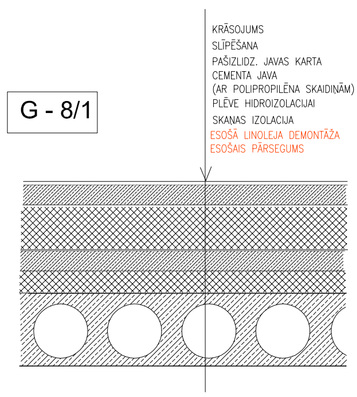

G - 4

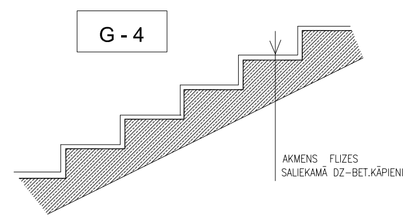

LOGU UN DURVJU AILU SPECIFIKĀCIJA

Apzīmēj.	Nosaukums	Gabarīti (bxh) mm	Skaits	Vērtne L	Vērtne Kr	Norādījumi
L-1	LOGS	3200x1700	1			SK.AR-11
L-2	LOGS	1750X1700	1			
L-3	LOGS	2000x1700	11			
L-4	LOGS	1600x2700	1			
L-5	LOGS	2000x1700	14			
1	DURVIS	1000X2100	7	2	5	koka ar finiera apdari;ar slēdzeni
2	DURVIS	900X2100	1	1		koka ar finiera apdari;ar slēdzeni ar vēdināš. restīti (0.1x0.4m) - 1 gab.
5	DURVIS	900X2100	1	1		metāliskas, ar slēdzeni
6	DURVIS	1000X2100	1	1		ugunsnot. EI-30; metāliskas, ar pašaizvēršanās mehānismu, slēdzene
V-3	VITRĪNA	2000X2500	1			SK.AR-11
V-3/1	VITRĪNA	2000X2500	1			
V-12/1	VITRĪNA	2400x2100	1			
V-13	VITRĪNA	2620X2500	1			
V-14	VITRĪNA	3000X2500	1			
V-15	VITRĪNA	5000X2500	1			
V-16	VITRĪNA	2700X2500	1			

TELPU EKSPLIKĀCIJA

Apzīmēj.	Nosaukums	Platība
	1. BŪVNIECĪBAS KĀRTA	
2-01	KĀPNU TELPA	27.92
2-02	GAITENIS	59.15
2-03	WC	2.82
2-04	DUŠAS TELPA	7.84
2-05	MATERIĀLU NOLIKTAVA	13.98
2-06	REAGENTU NOLIKTAVA	15.04
2-07	PĀRPELNOŠANA (MITRĀ)	16.69
2-08	PĀRPELNOŠANA (MITRĀ)	20.03
2-09	PĀRPELNOŠANA (SAUSĀ)	17.52
2-10	TRAUKU MAZGĀTAVA	30.03
2-11	ATPŪTAS TELPA	16.35
2-12	LABORATORIJA	24.36
2-13	LABORATORIJA	15.36
2-14	LABORATORIJA	35.60
2-15	MĀCĪBU LABORATORIJA	139.75
2-16	GAITENIS	9.45
2-17	TEHNISKĀ TELPA	58.03

APZĪMĒJUMI

- PROJ. KERAMZĪTBETONA BLOKU SIENAS AR SILTUMIZOLĀCIJU (10CM)
- PROJ. KERAMZĪTBETONA BLOKU SIENAS
- PROJ. GIPŠKARTONA SIENA
- STIKLA PAKEŠU VITRĪNAS

NORĀDĪJUMI

1. ĒKAS SILTUMA ZUDUMA APRĒĶINĀ IR IEVĒRTĒTA SILTUMA CAURLAIDĪBA LOGU STIKLA PAKETEI: U=1.1W/m2K; LOGU RĀMIM PVC: U=1.4 W/m2K; GRĪDĀM: U=0.26W/m2K.
2. LOGU L-3 MONTĀŽA IR VEICAMA KOPSASKAŅĀ AR STIKLOTĀS FASĀDES KARKASA IZVEIDI.
3. METĀLA KOLONAS TELPĀS NOŠŪT AR UGUNSDROŠO GIPŠKARTONU, NODROŠINOT UGUNSNOTURĪBU EI30.

LLU AAZL BŪVNIECĪBA UN AAZI MĀCĪBU UN PĒTNIECĪBAS BĀZES REKONSTRUKCIJA STRAZDU IELĀ 1, JELGAVĀ			13 - 001
			AR
IZSTR.A.ZIEMELNIECE	07.06.2013.	MĀCĪBU UN PĒTNIECĪBAS CENTRS	Stadija: TP; Lapa: 3; Lapas:
2.STĀVA PLĀNS 1.BŪVNIECĪBAS KĀRTA			JELGAVA komunālprojekts būvkomersanta reģ.apl.Nr.2158-R