




DĀRZA FASĀDE AISIS 6 - 1

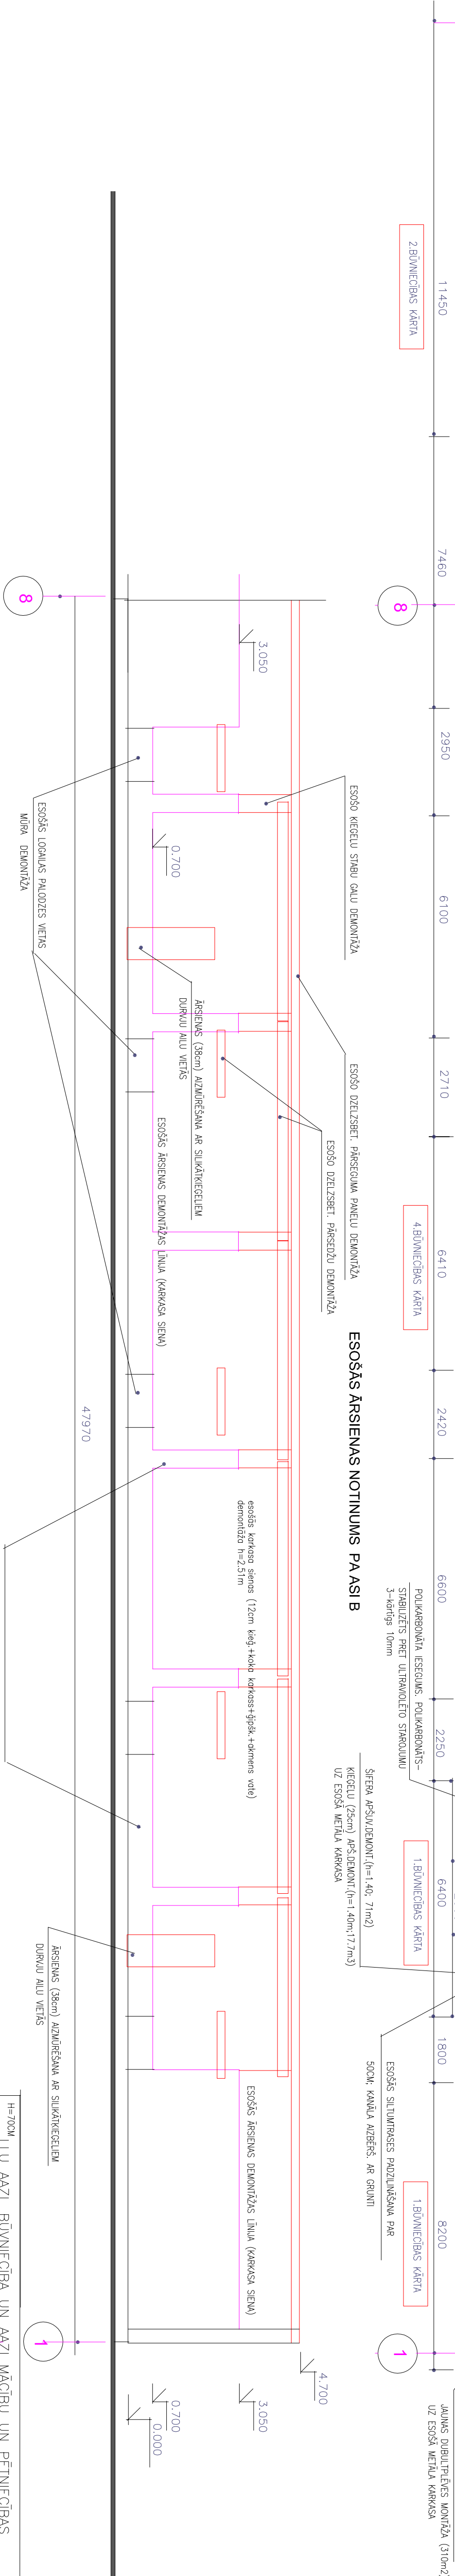

ESOŠĀS ĀRSIENAS NOTINUMS PA ASI B

13 — 001				13 — 001	
LLU MAZL. BŪVniecība un MAZI MĀCĪBU UN PĒTĪNĒCĪBAS				AR	
BĀZES REKONSTRUKCIJA STRAZDU IELĀ 1, JELGAVĀ					
IZSTRĀJ.ZIEMEĻNĒCE				MĀCĪBU UN PĒTĪNĒCĪBAS CENTRS	
07.06.2013.				TP	
				6	
				Lopos	
				JELGAVA	
				komunālprojekts	
				būvniecības 13.06.2013.12.18.-8	

FASĀDES NOTINUMS