1. STĀVA PLĀNOJUMS

TELPU EKSPLIKĀCIJA

Apzīmēj.	Nosaukums	Platība
	1. BŪVNIECĪBAS KĀRTA	
1-01	GAITENIS AR VĒJTVERI	132.54
1-02	KĀPŅU TELPA	17.83
1-03	PARAUGU PIENEMŠANA	20.15
1-04	VADĪTĀJAS KABINETS	19.40
1-05	KVAL.SIST.VADĪTĀJAS KABINETS	20.23
1-06	GARDEROBE	12.31
1-07	WC+APKOPES INVENTĀRS	3.41
1-08	PARAUGU ŽĀVĒŠANA	22.85
1-09	PARAUGU MALŠANA	22.30
1-10	INSTRUMENTĀLĀS ANALĪZES	39.15
1-11	INSTRUMENTĀLĀS ANALĪZES	38.50
1-12	TEHNISKĀ TELPA	17.46
1-13	PARAUGU GLABĀŠANA	29.44
1-14	GAITENIS	25.32
1-15	REKONSTRUĒJAMĀ SILTUMNĪCA	164.00
1-16	REKONSTRUĒJAMĀ SILTUMNĪCA	132.00

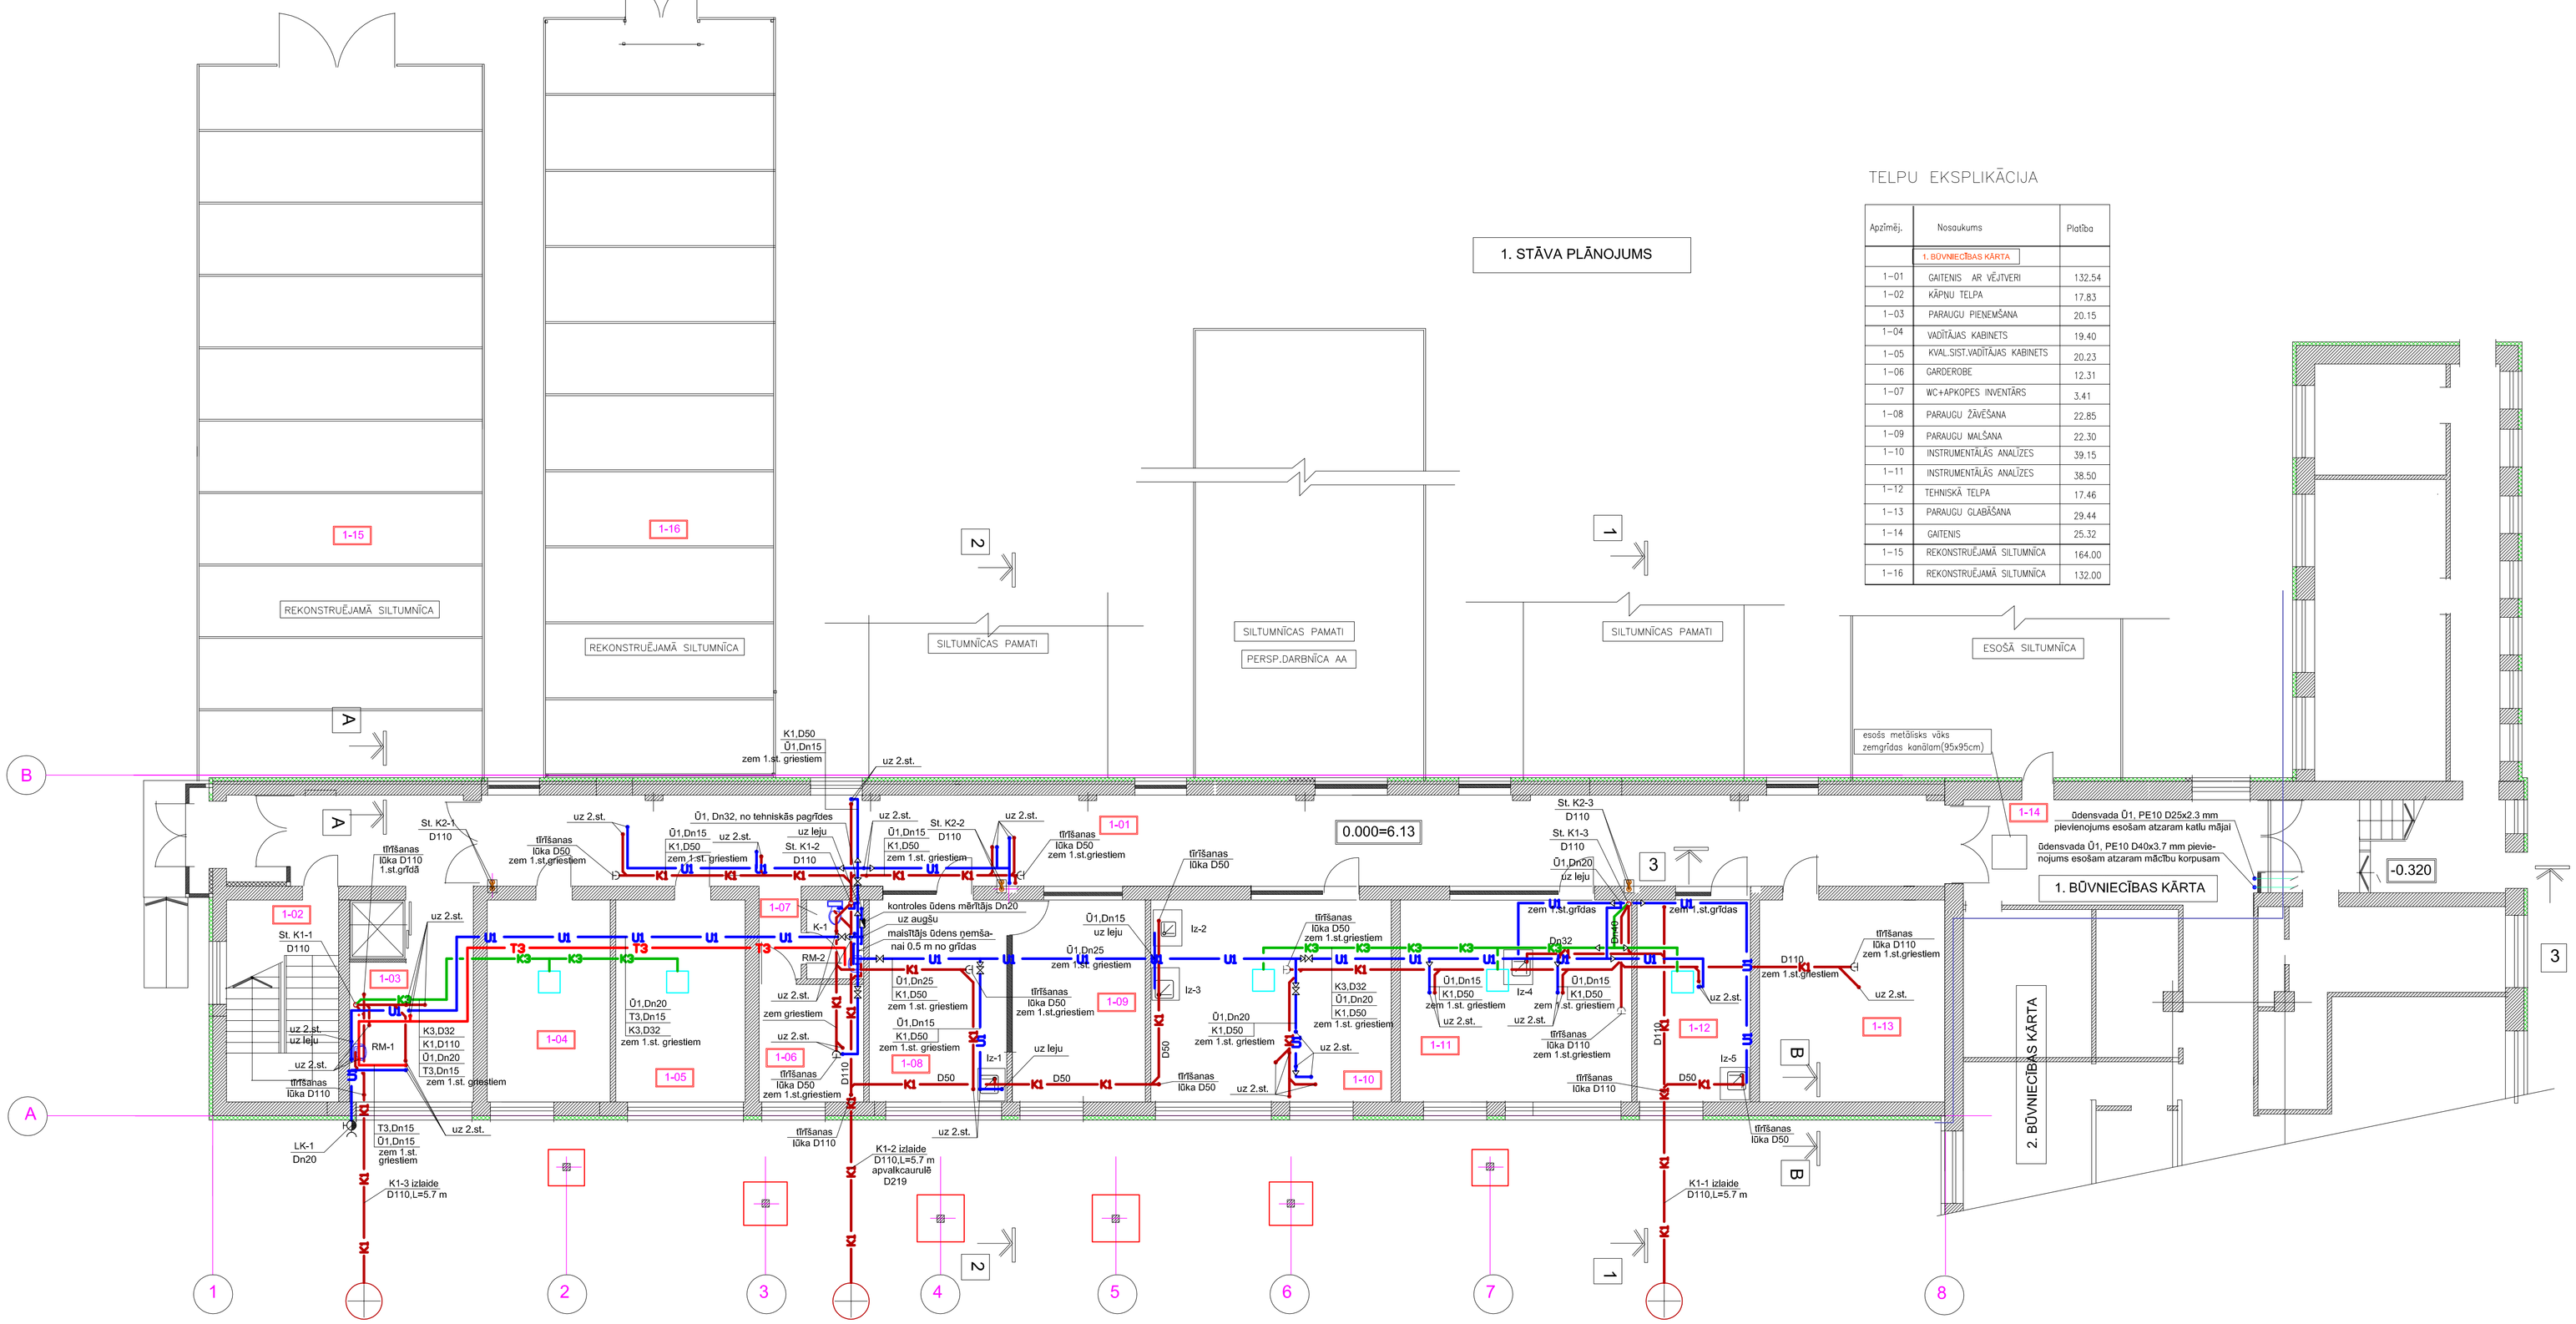

TEHNISKĀS PAGRĪDES PLĀNS UZ ATZ -1.800

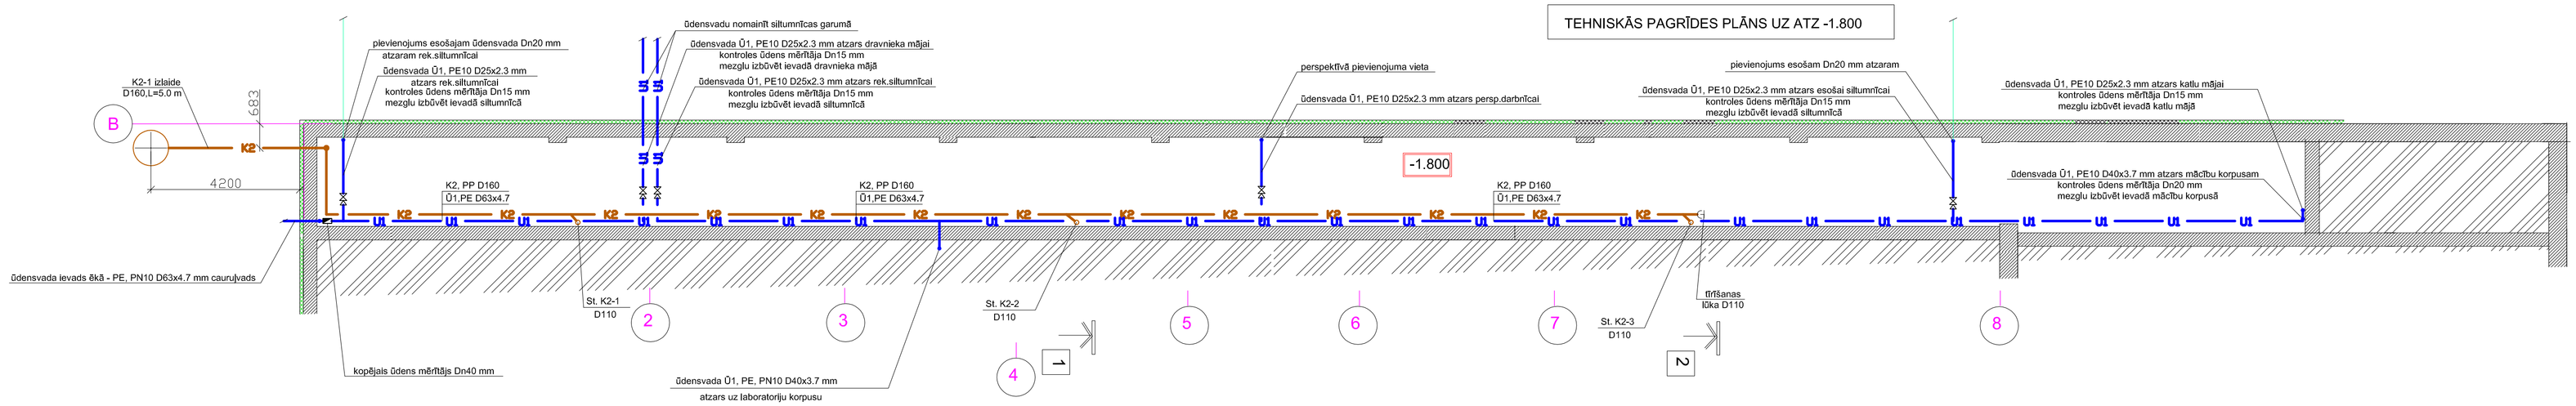

LLU AAZL BŪVNIECĪBA UN AAZI MĀCĪBU UN PĒTNIECĪBAS BĀZES REKONSTRUKCIJA STRAZDU IELĀ 1, JELGAVĀ.					13-001	
					ŪK	
				MĀCĪBU UN PĒTNIECĪBAS CENTRS IEKŠĒJIE TĪKLI.	STAD.	LAPA	MĒROGS
					TP	2	1:100
IZSTRĀD.	LAIZĀNE			TEHNISKĀS PAGRĪDES UN 1.STĀVA PLĀNS AR Ū1,T3,K1,K2,K3 TĪKLIEM.	JELGAVA komunālprojekts būvkomersanta reģ.apl.Nr.2158-R		