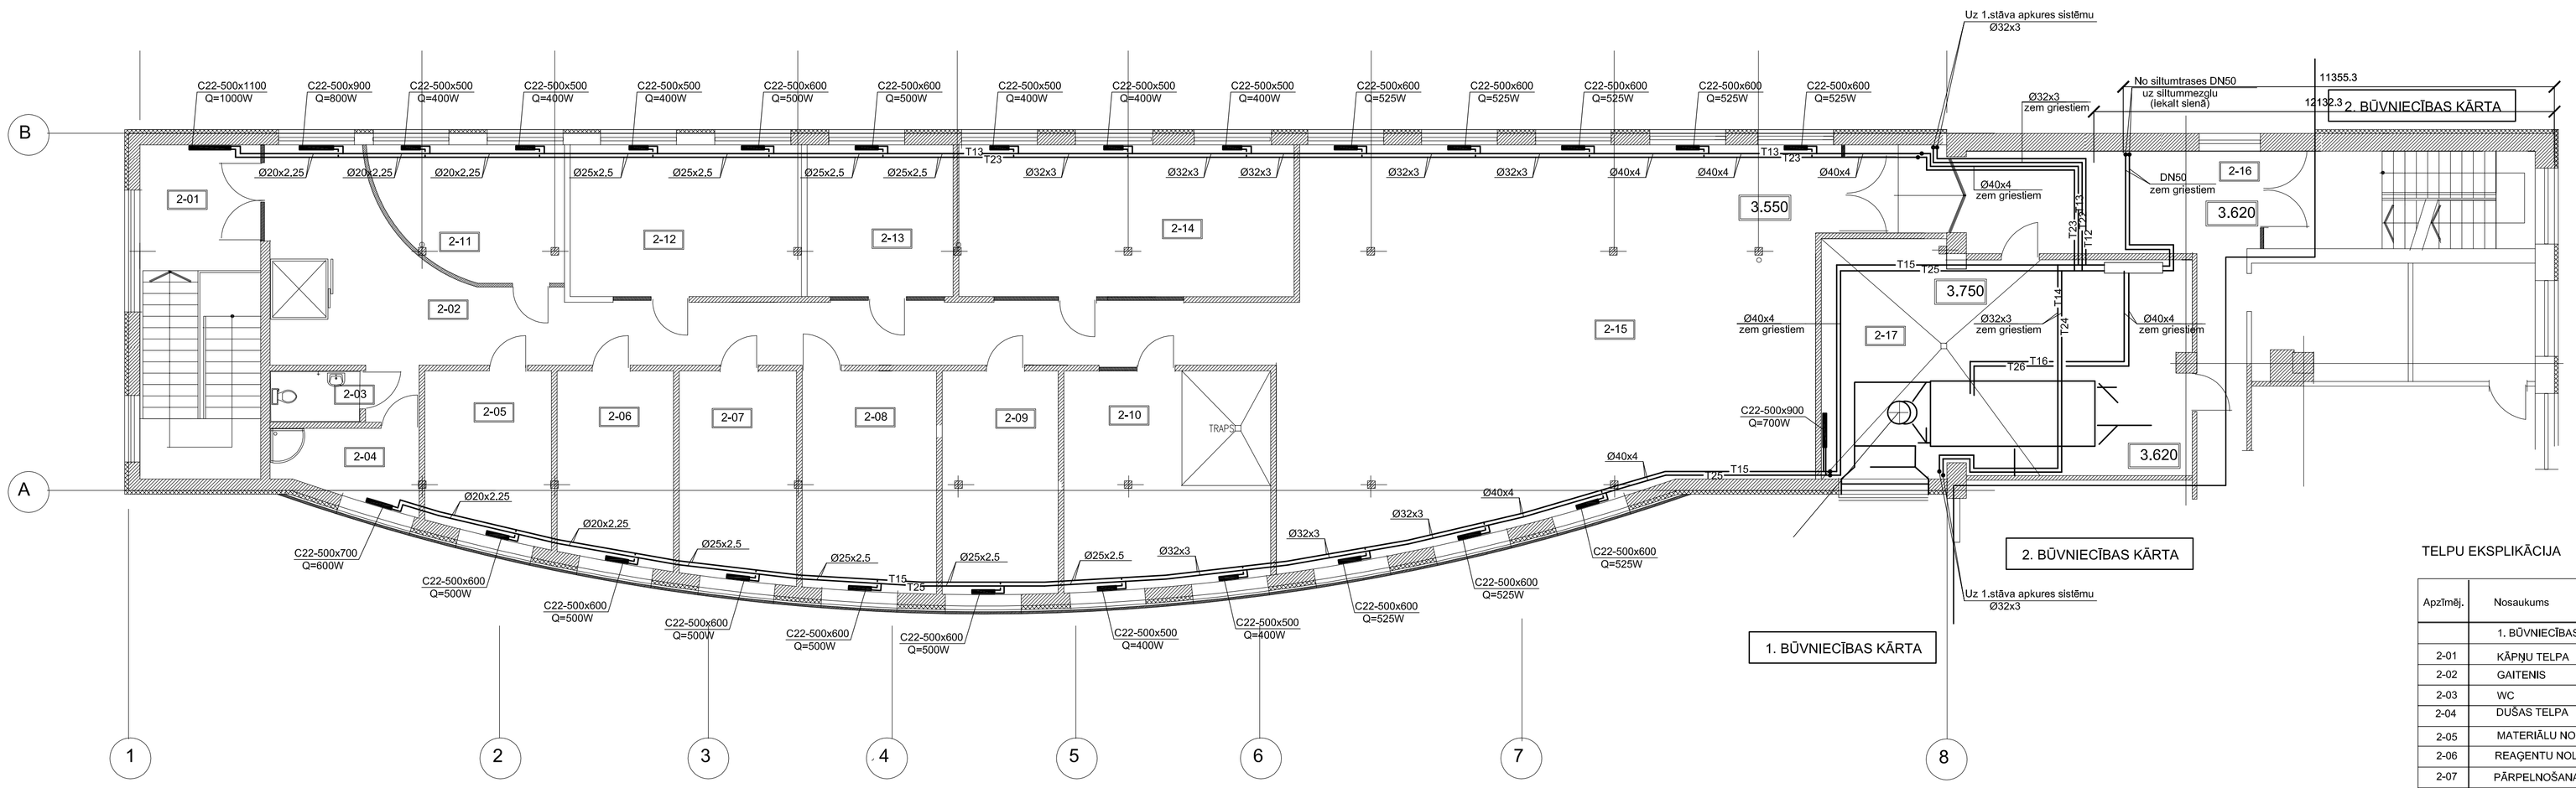

TELPU EKSPLIKĀCIJA

Apzīmēj.	Nosaukums	Platība
	1. BŪVNIECĪBAS KĀRTA	
2-01	KĀPŅU TELPA	28.55
2-02	GAITENIS	59.15
2-03	WC	2.82
2-04	DUŠAS TELPA	7.84
2-05	MATERIĀLU NOLIKTAVA	13.98
2-06	REAĢENTU NOLIKTAVA	15.04
2-07	PĀRPELNOŠANA (MITRĀ)	16.69
2-08	PĀRPELNOŠANA (MITRĀ)	20.03
2-09	PĀRPELNOŠANA (SAUSĀ)	17.52
2-10	TRAUKU MAZGĀTAVA	30.03
2-11	ATPŪTAS TELPA	16.35
2-12	LABORATORIJA	24.36
2-13	LABORATORIJA	15.36
2-14	LABORATORIJA	35.60
2-15	MĀCĪBU LABORATORIJA	139.75
2-16	GAITENIS	29.71
2-17	VĒDKAMERA	34.96
2-18	ELEKTROSADALE	4.60
2-19	SILTUMMEZGLS	16.51

NORĀDĪJUMI.

1. RADIATORU TIPS 22, IETEICAMAIS RADIATORU UZSTĀDĪŠANAS AUGSTUMS IR 150mm NO GRĪDAS ATZĪMES.
2. APKURES SISTĒMAS SADALOŠOS CAURUĻVADUS IEBŪVĒT GRĪDAS KONSTRUKCIJĀ UN IZOLĒT AR UZMAUCAMO PORAINĀS GUMIJAS SILTUMIZOLĀCIJU.
3. APKURES SISTĒMAS MAĢISTRĀLOS CAURUĻVADUS,KAS IZBŪVĒTI TEHNISKAJĀ TELPĀ, IZOLĒT AR CIETĀS AKMENS VATES ČAULĀM b=40mm.
4. CAURUĻVADU IZBŪVES AUGSTUMUS PRECIZĒT MONTĀŽAS LAIKĀ.
5. VENTILĀCIJAS AGREGĀTA KALORĪFERU SILTUMAPGĀDES CAURUĻVADUS IZOLĒT AR CIETĀS AKMENS VATES ČAULĀM b=40mm.
6. KALORĪFERU SILTUMAPGĀDES SISTĒMAS AUGSTĀKAJĀ PUNKTĀ UZSTĀDĪT AUTOMĀTISKOS ATGAISOTĀJUS.

LLU AAZL BŪVNIECĪBA UN AAZI MĀCĪBU UN PĒTNIECĪBAS BĀZES REKONSTRUKCIJA STRAZDU IELĀ 1, JELGAVĀ					13 - 001		
					AVK - 1		
				APKURE	STADIJA	LAPA	LAPAS
					TP	3	
PĀRBAUD.	A.KARLEVICA			2. STĀVA APKURES SISTĒMAS PLĀNS	JELGAVA komunālprojekts Būvkomersanta reģ. apl. Nr 2158-R		
IZSTRĀD.	I.VILMANE						