



1. STĀVA PLĀNOJUMS

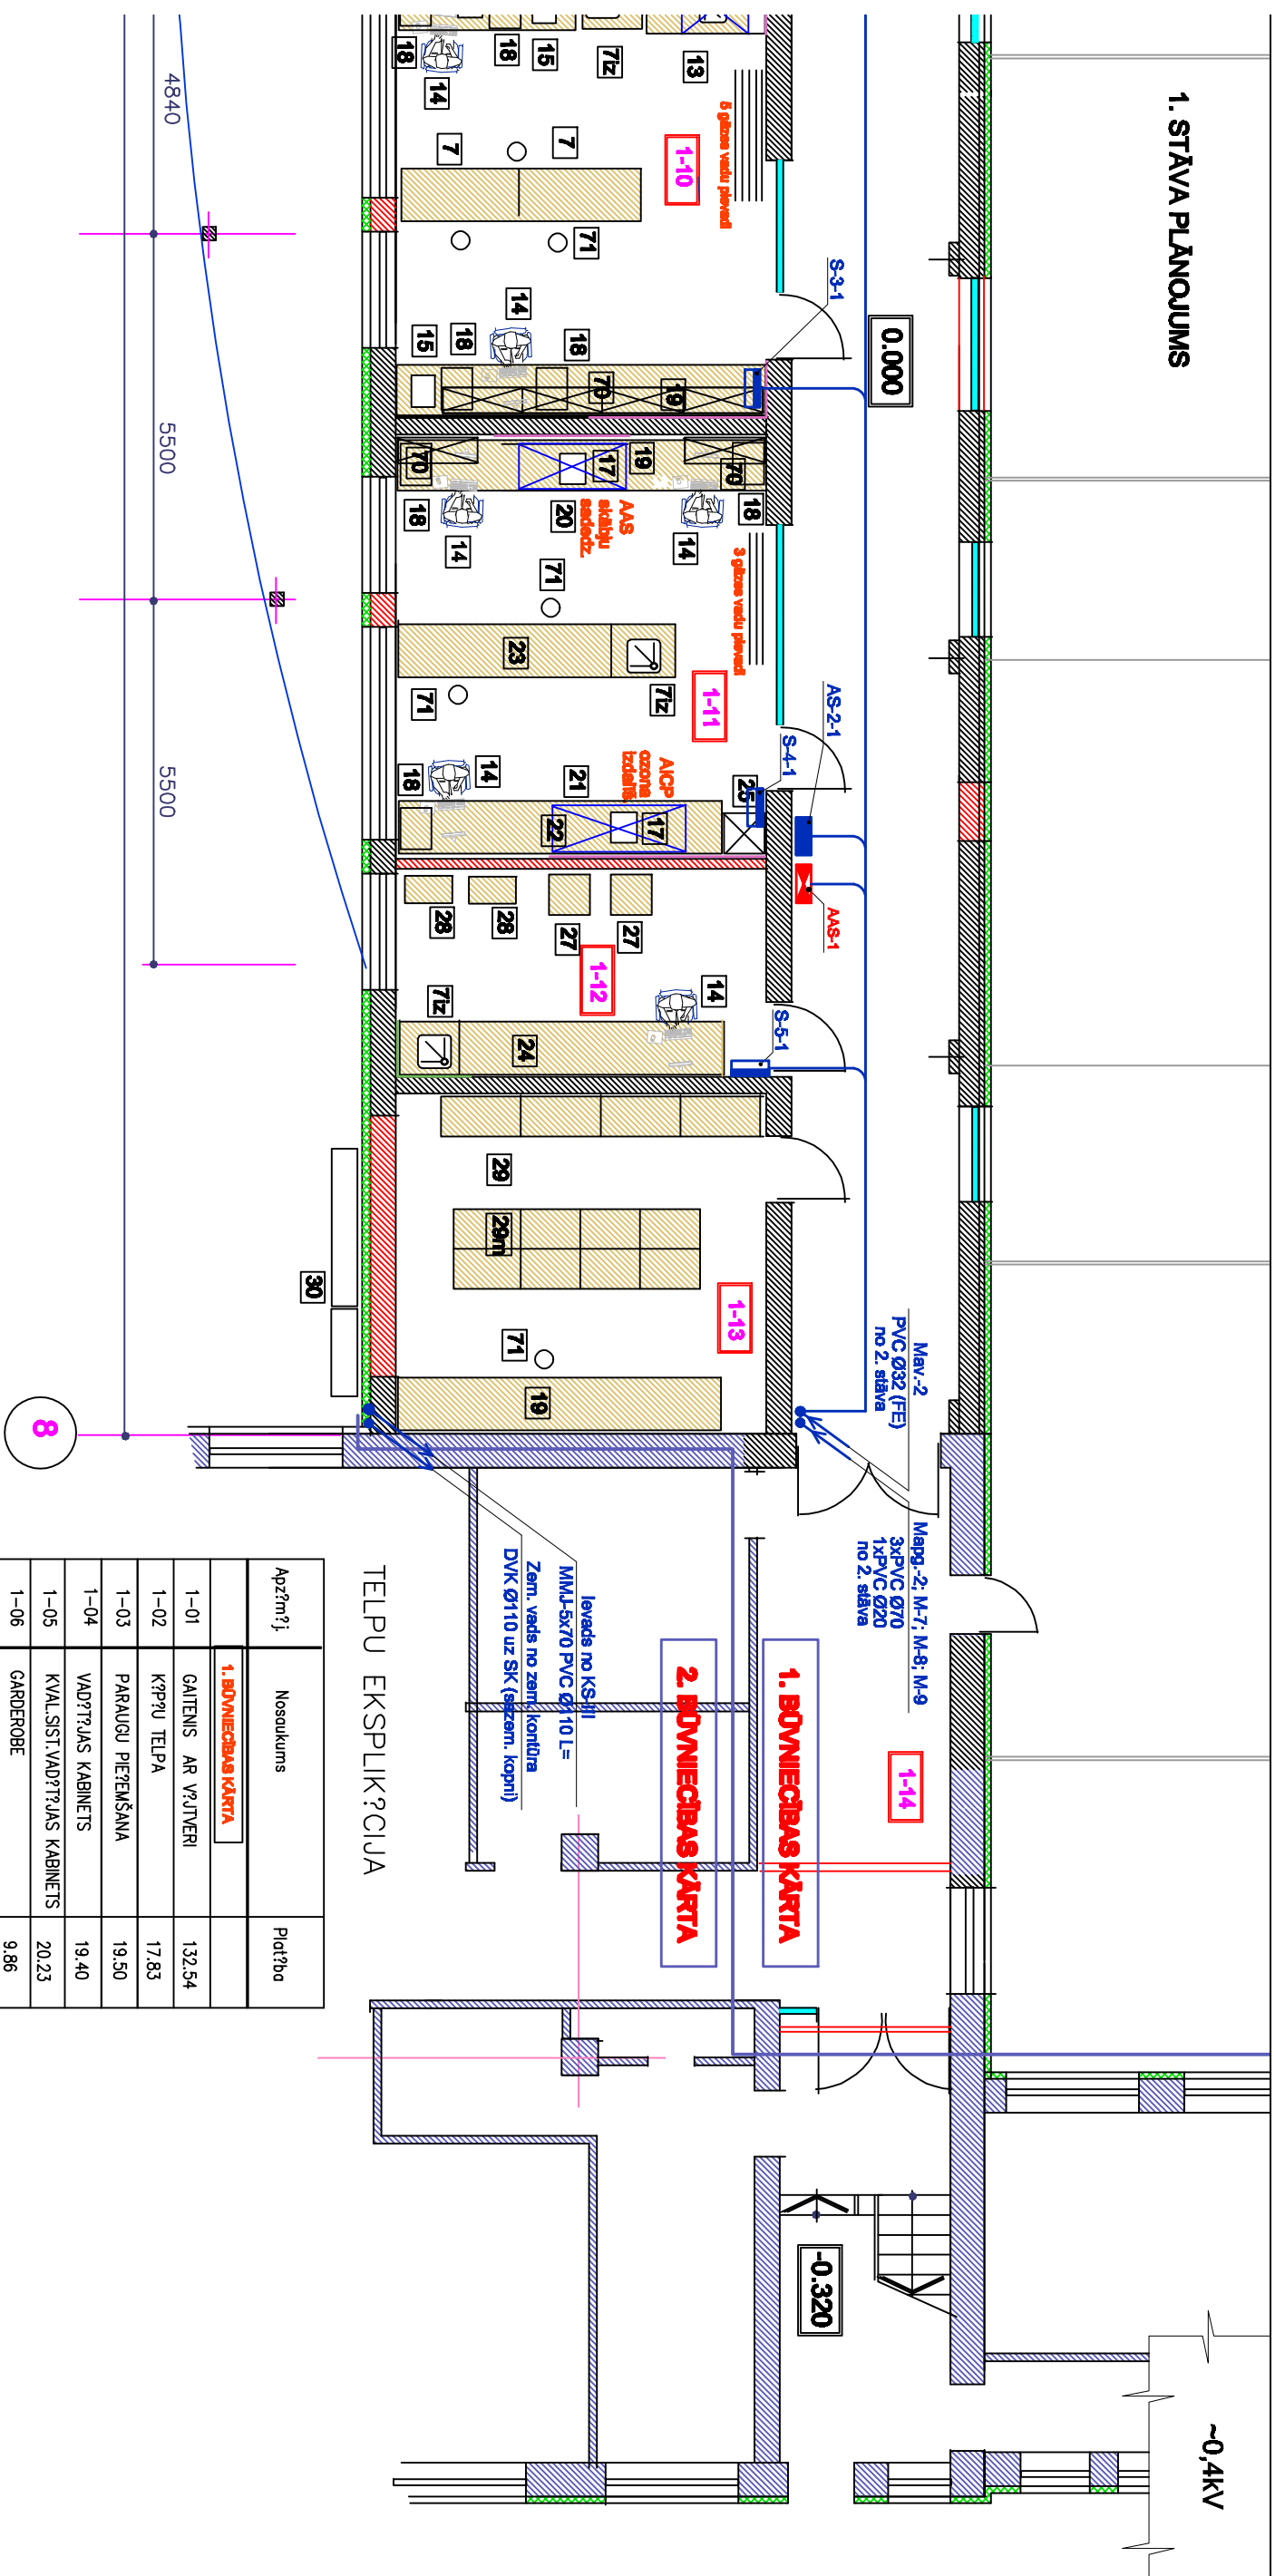

Apzīmēj.	Nosaukums	Platība
	1. BŪVniecības kārta	
1-01	GAITENIS AR VĒJTĒRI	132.54
1-02	KĒPĻU TELPA	17.83
1-03	PARAUGU PIETĒMŠĀNA	19.50
1-04	VADĪTĻUĀS KABINĒTS	19.40
1-05	KVAL.SIST.VADĪTĻUĀS KABINĒTS	20.23
1-06	ĢĀRDEROBE	9.86
1-07	WC+APKOPES INVENTĀRS	3.41
1-08	PARAUGU ŽĒVŠĀNA	22.85
1-09	PARAUGU MALŠĀNA	22.30
1-10	INSTRUMENTĻĪS ANALĪZES	39.15
1-11	INSTRUMENTĻĪS ANALĪZES	38.50
1-12	TEHNISKĀ TELPA	17.25
1-13	PARAUGU GLABŠĀNA	29.44
1-14	GAITENIS	25.32
1-15	REKONSTRUĻJUMĀ SILTUMTĀCA	164.00
1-16	REKONSTRUĻJUMĀ SILTUMTĀCA	132.00

TELPU EKSPLIK?CIJA

LLU AAZL B?VNIEC?BA UN AAZI M?C?BU UN P?TNIEC?BAS B?ZES REKONSTRUKCIJA STRAZDU IEL? 1, JELGAV?				13 – 001		
				EL		
			ELEKTROIEK?RTA	Stadija	Lapa	Mergs
IZSTR.	M. KUDRAVCEVA	08.2013.		TP	10	1:100
1. ST?VA MA?ISTR?LO EL. T;IKLU PL?NS				 komunālprojekts <small>JELGAVA</small> b?komersanta ra? apl./Nr.2158-R		