


JUMS

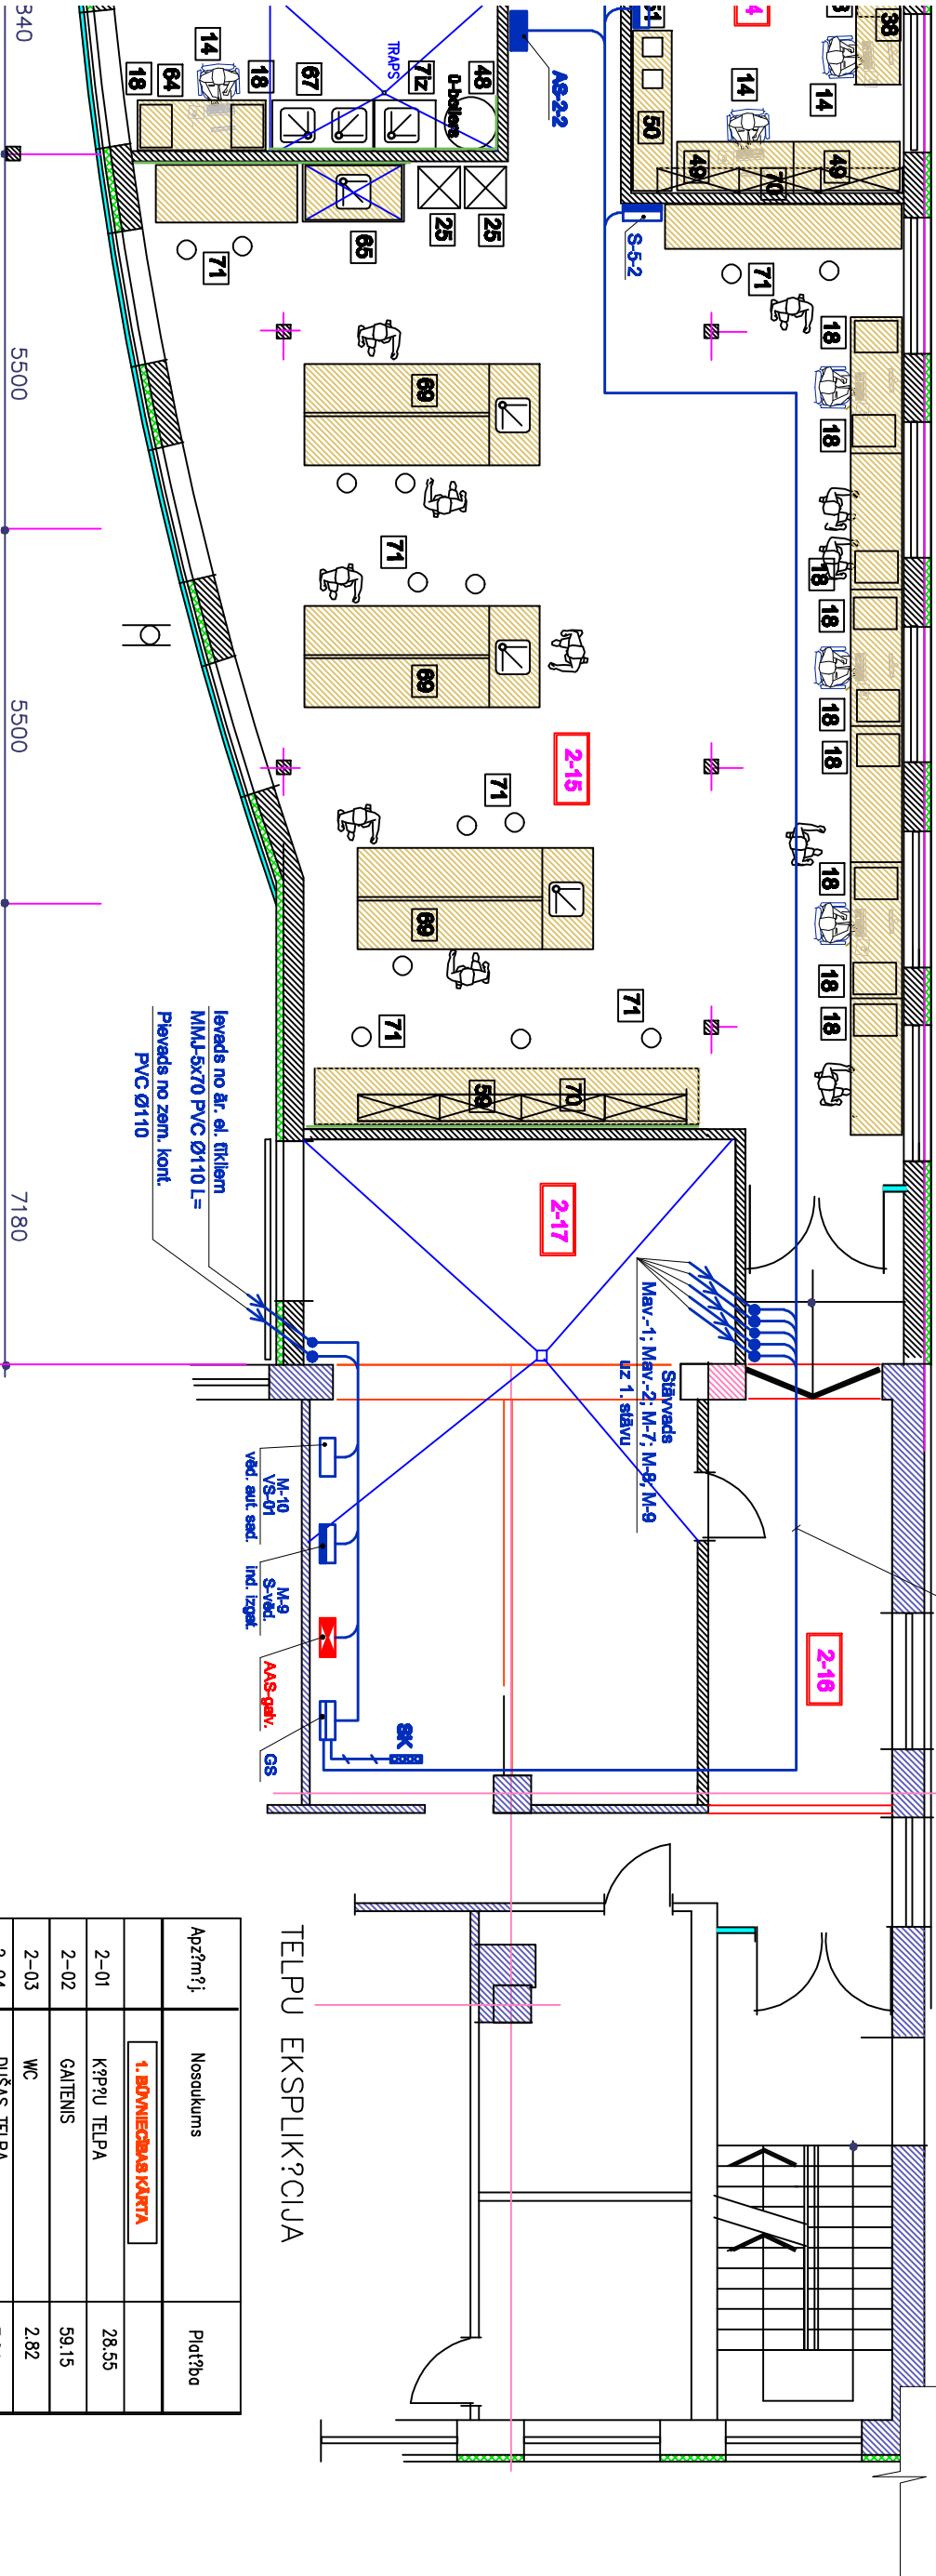

TELPU EKSPLIKĀCIJA

Apzīmēj.	Nosaukums	Platība
2-01	KĀPŅU TELPA	28.55
2-02	GAITENIS	59.15
2-03	WC	2.82
2-04	DUŠAS TELPA	7.84
2-05	MATERIĻU NOLIKTAVA	13.98
2-06	REĢENTU NOLIKTAVA	15.04
2-07	PĀRPELNOŠANA (MĪTR?)	16.69
2-08	PĀRPELNOŠANA (MĪTR?)	20.03
2-09	PĀRPELNOŠANA (SAUS?)	17.52
2-10	TRĀUKU MAZGĀTAVA	30.03
2-11	ATPŅĒGŠANAS TELPA	16.35
2-12	LABORATORĪJA	22.92
2-13	LABORATORĪJA	16.55
2-14	LABORATORĪJA	35.60
2-15	MĒCĪBU LABORATORĪJA	139.75
2-16	GAITENIS	29.71
2-17	TEHNISKĀ TELPA	58.03

LLU AAZL BŪVniecība un AAZI MĒCĪBU un PĒTniecības				13 – 001	
BĒZES REKONSTRUKCIJA STRAZDU IELĀ 1, JELGAVĀ				EL	
ELEKTROIEKĀRTA				Stadija	Lapa
2. STĒVA MAŅĪSTRĒLO EL. TĪKLU PLĀNS				TP	11
					Merogs
					1:100
				JELGAVA	
				komunalprojekts	
				būvkomersanta reģ. apl. Nr. 2158-R	