




U~0,4kV

2. stāvs

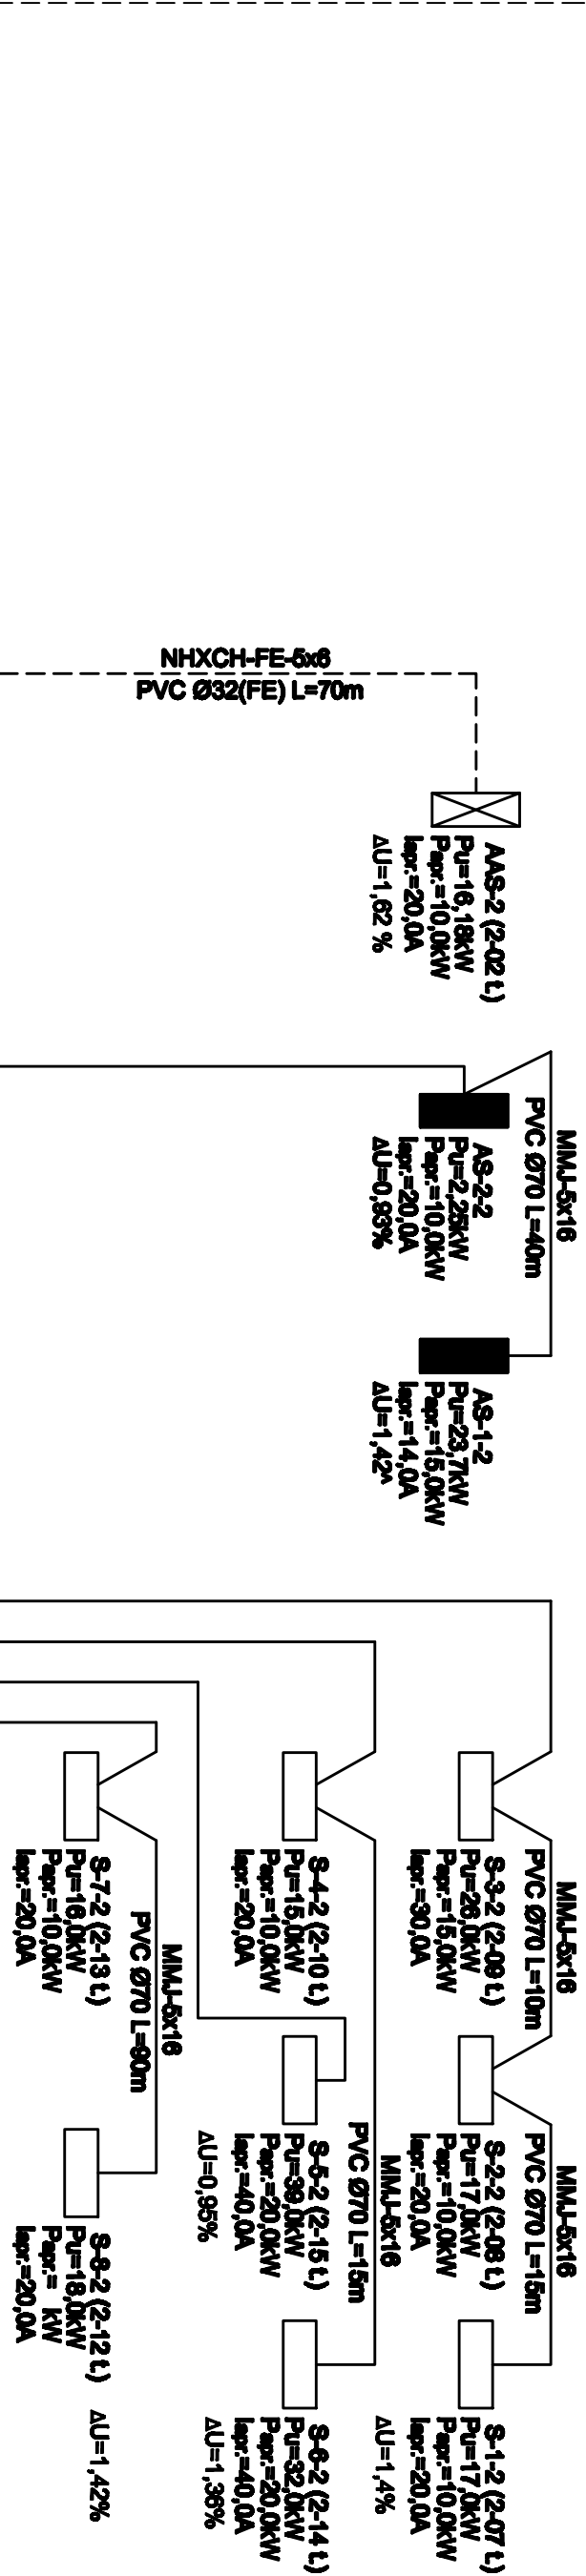

1. stāvs

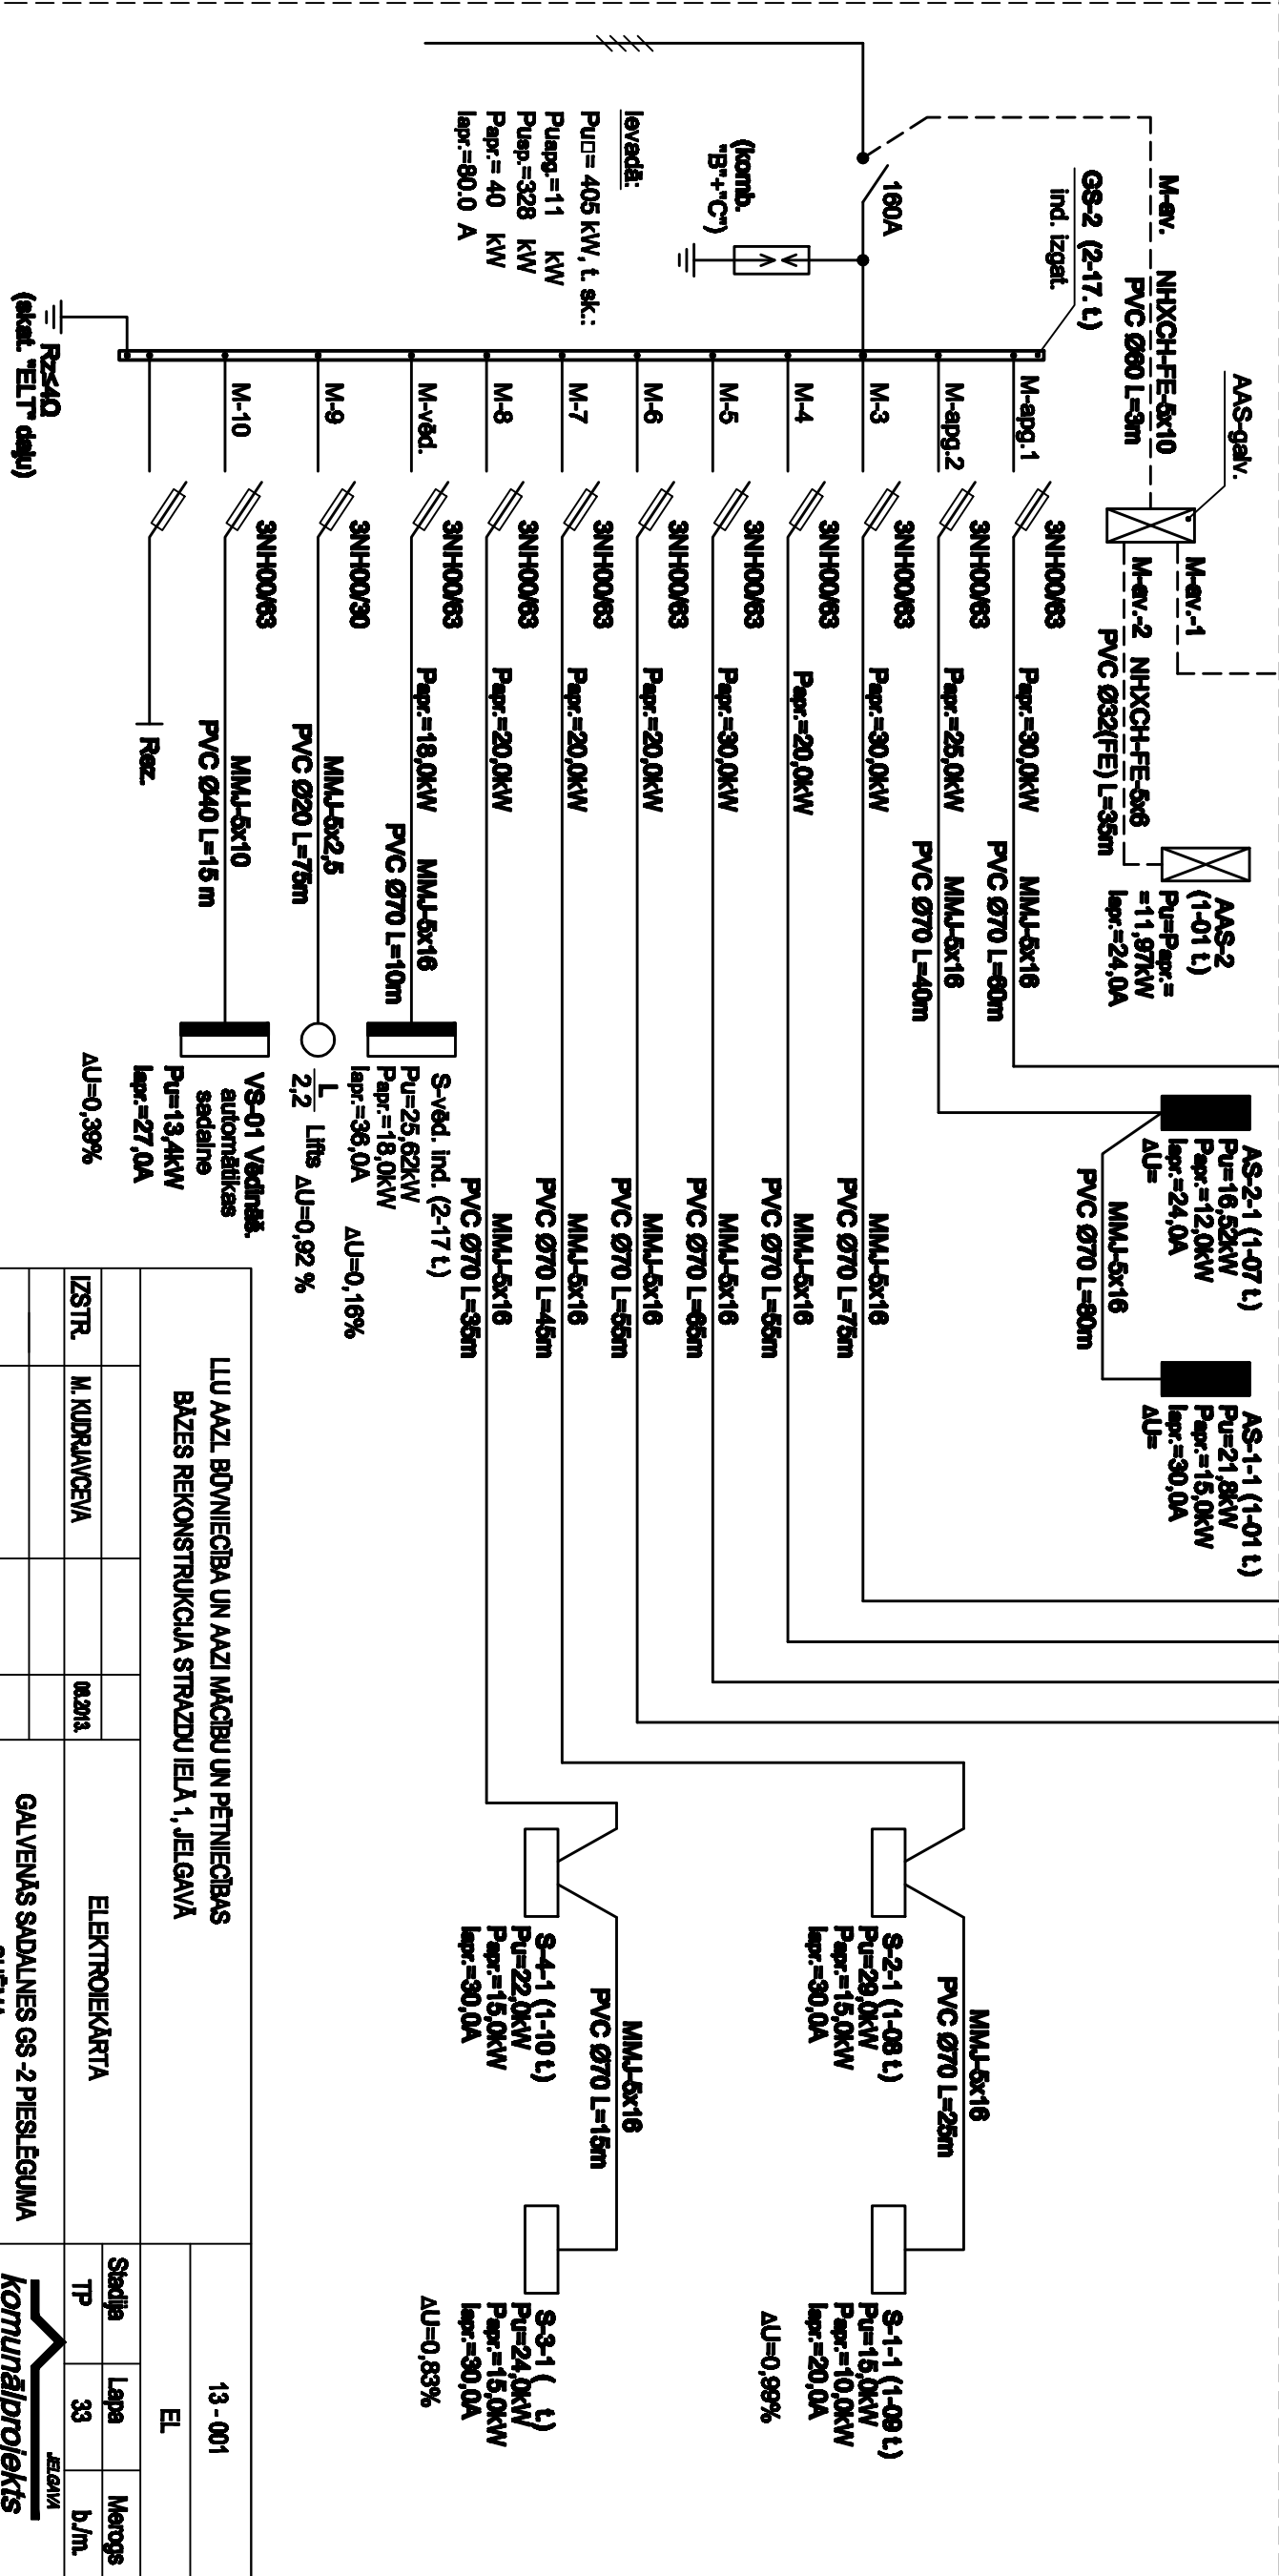

LLU AAZL BŪVNĒCĪBA UN AAZI MACĪBU UN PĒTNĒCĪBAS					13 - 001		
BĀZES REKONSTRUKCIJA STRAZDU IELĀ 1, JELGAVĀ					EL		
				ELEKTROIEKĀRTA	Stādīja	Lapa	Mērogs
					TP	33	b/m.
IZSTR.	M. KUDRAVCEVA		08.2013.				
GALVENĀS SADALĪNES GS-2 PIESĒGUMA							
SHĒMA							