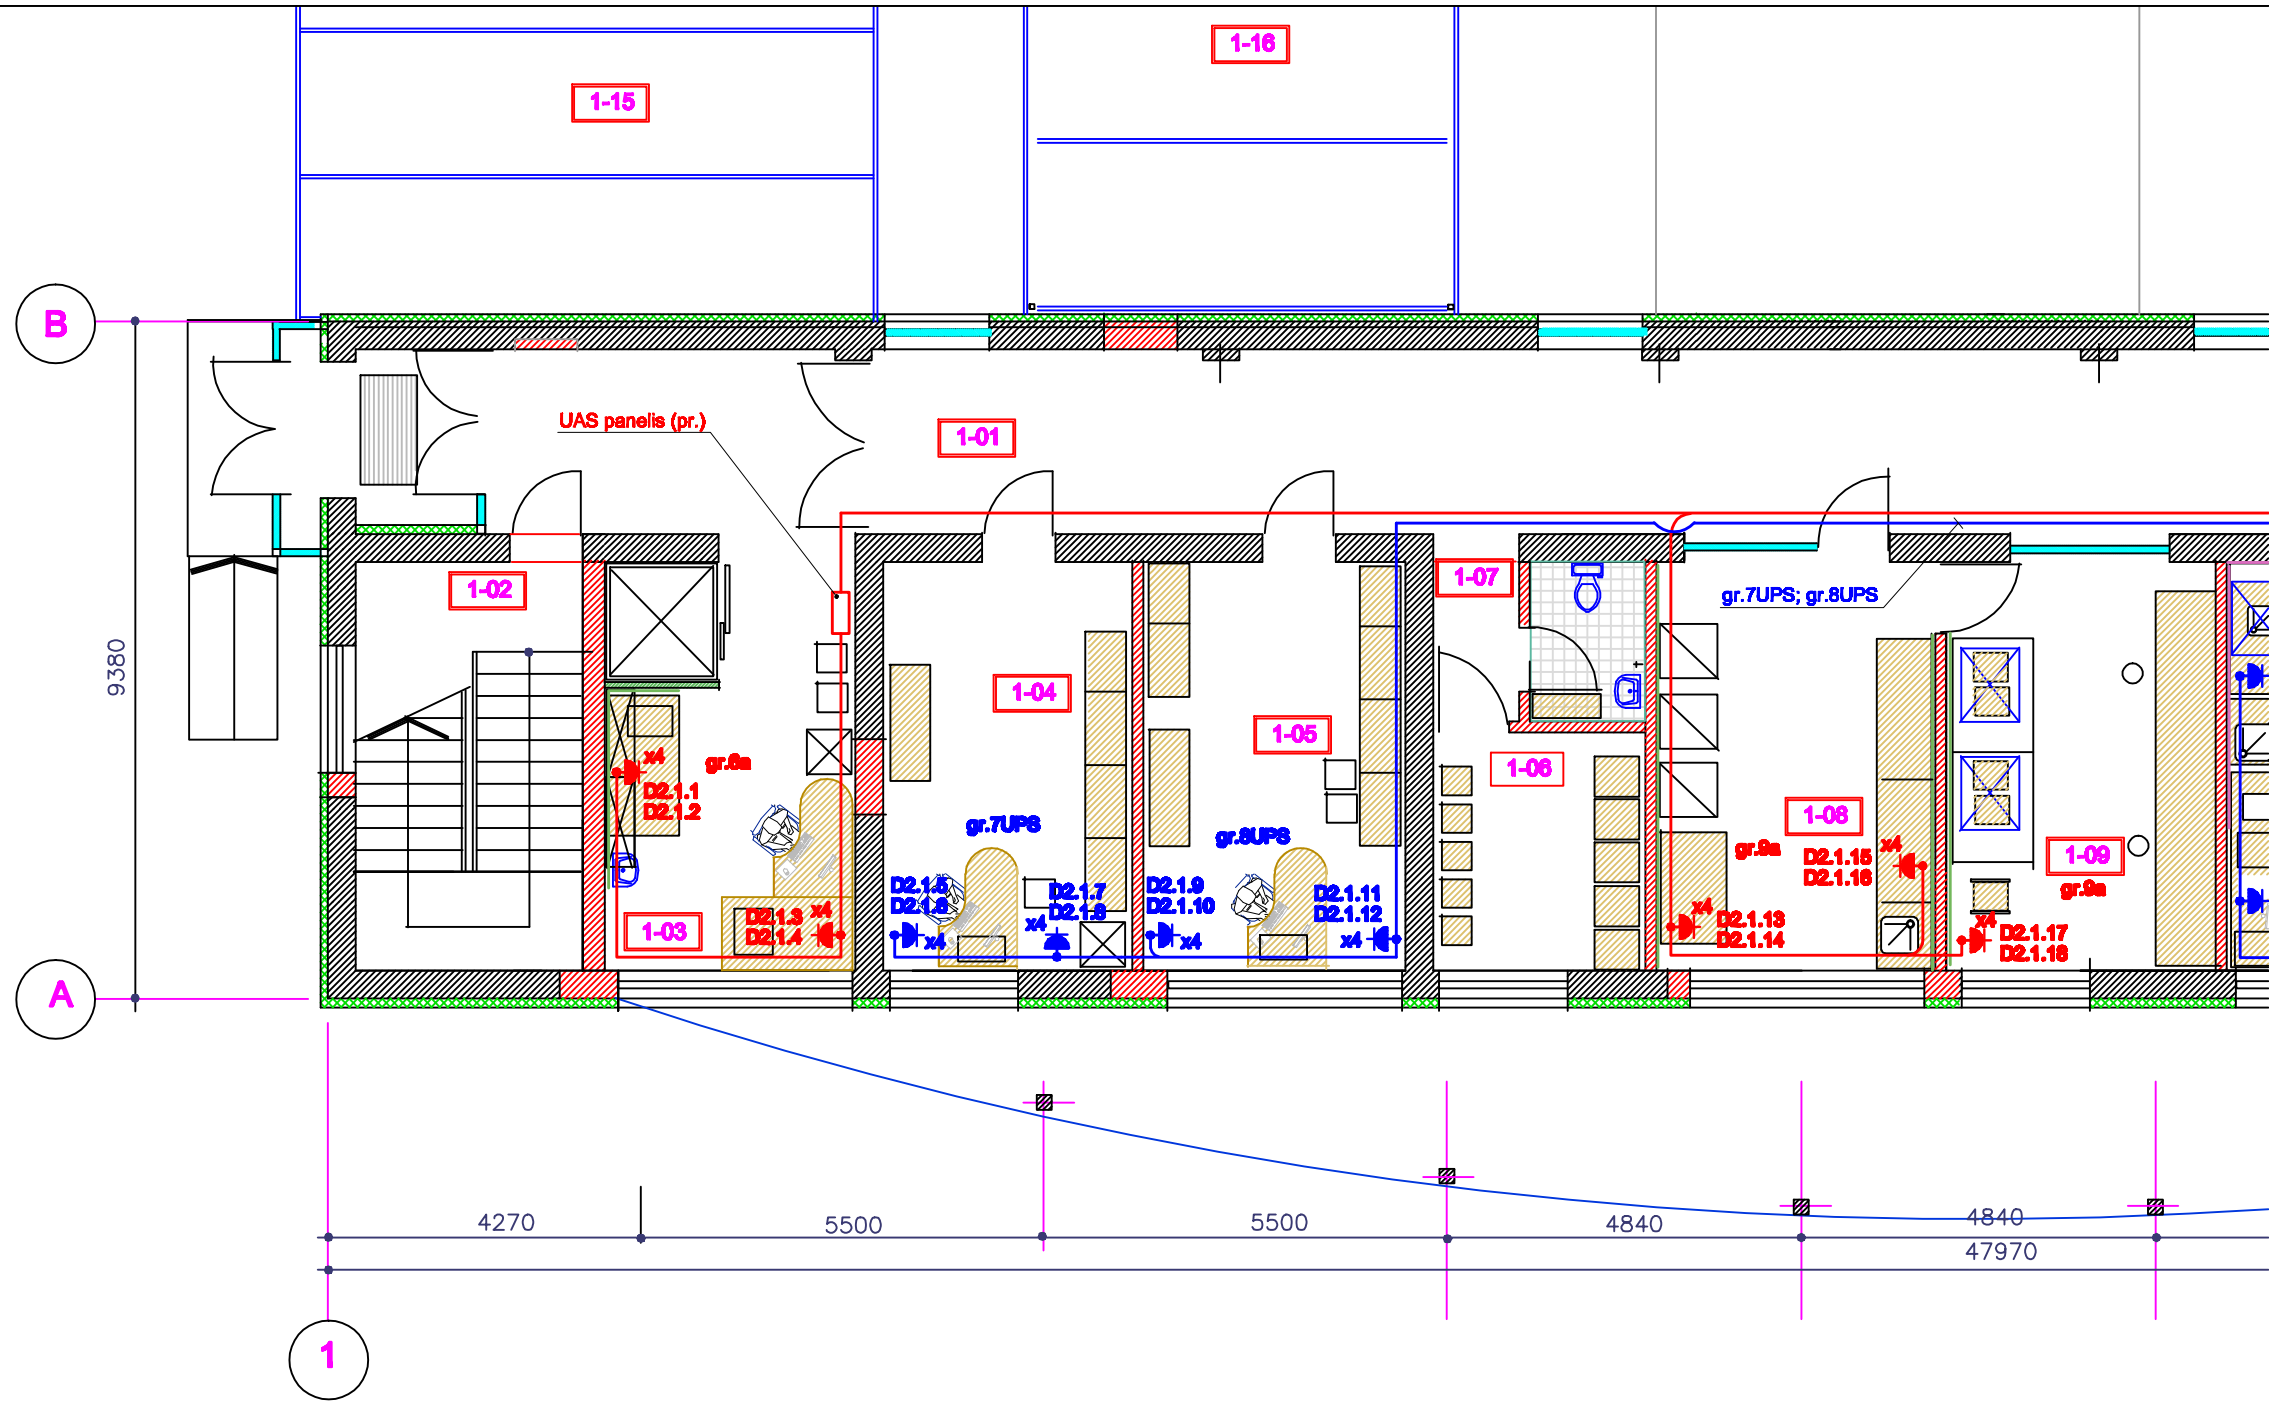

APZ?M?JUMI

x4 - proj. datora el. kontakts;

D2.1.3 - proj. datora Nr. pēc VS projekta;

- avārijas el. sadalne;

- datoru el. kontaktu barošanas tīkls;

- elektrotīkls no UPS;

S- AS x4 D - lekārta, paredzēta pieslēgšanai pie UPS;