


1. STĀVA PLĀNOJUMS

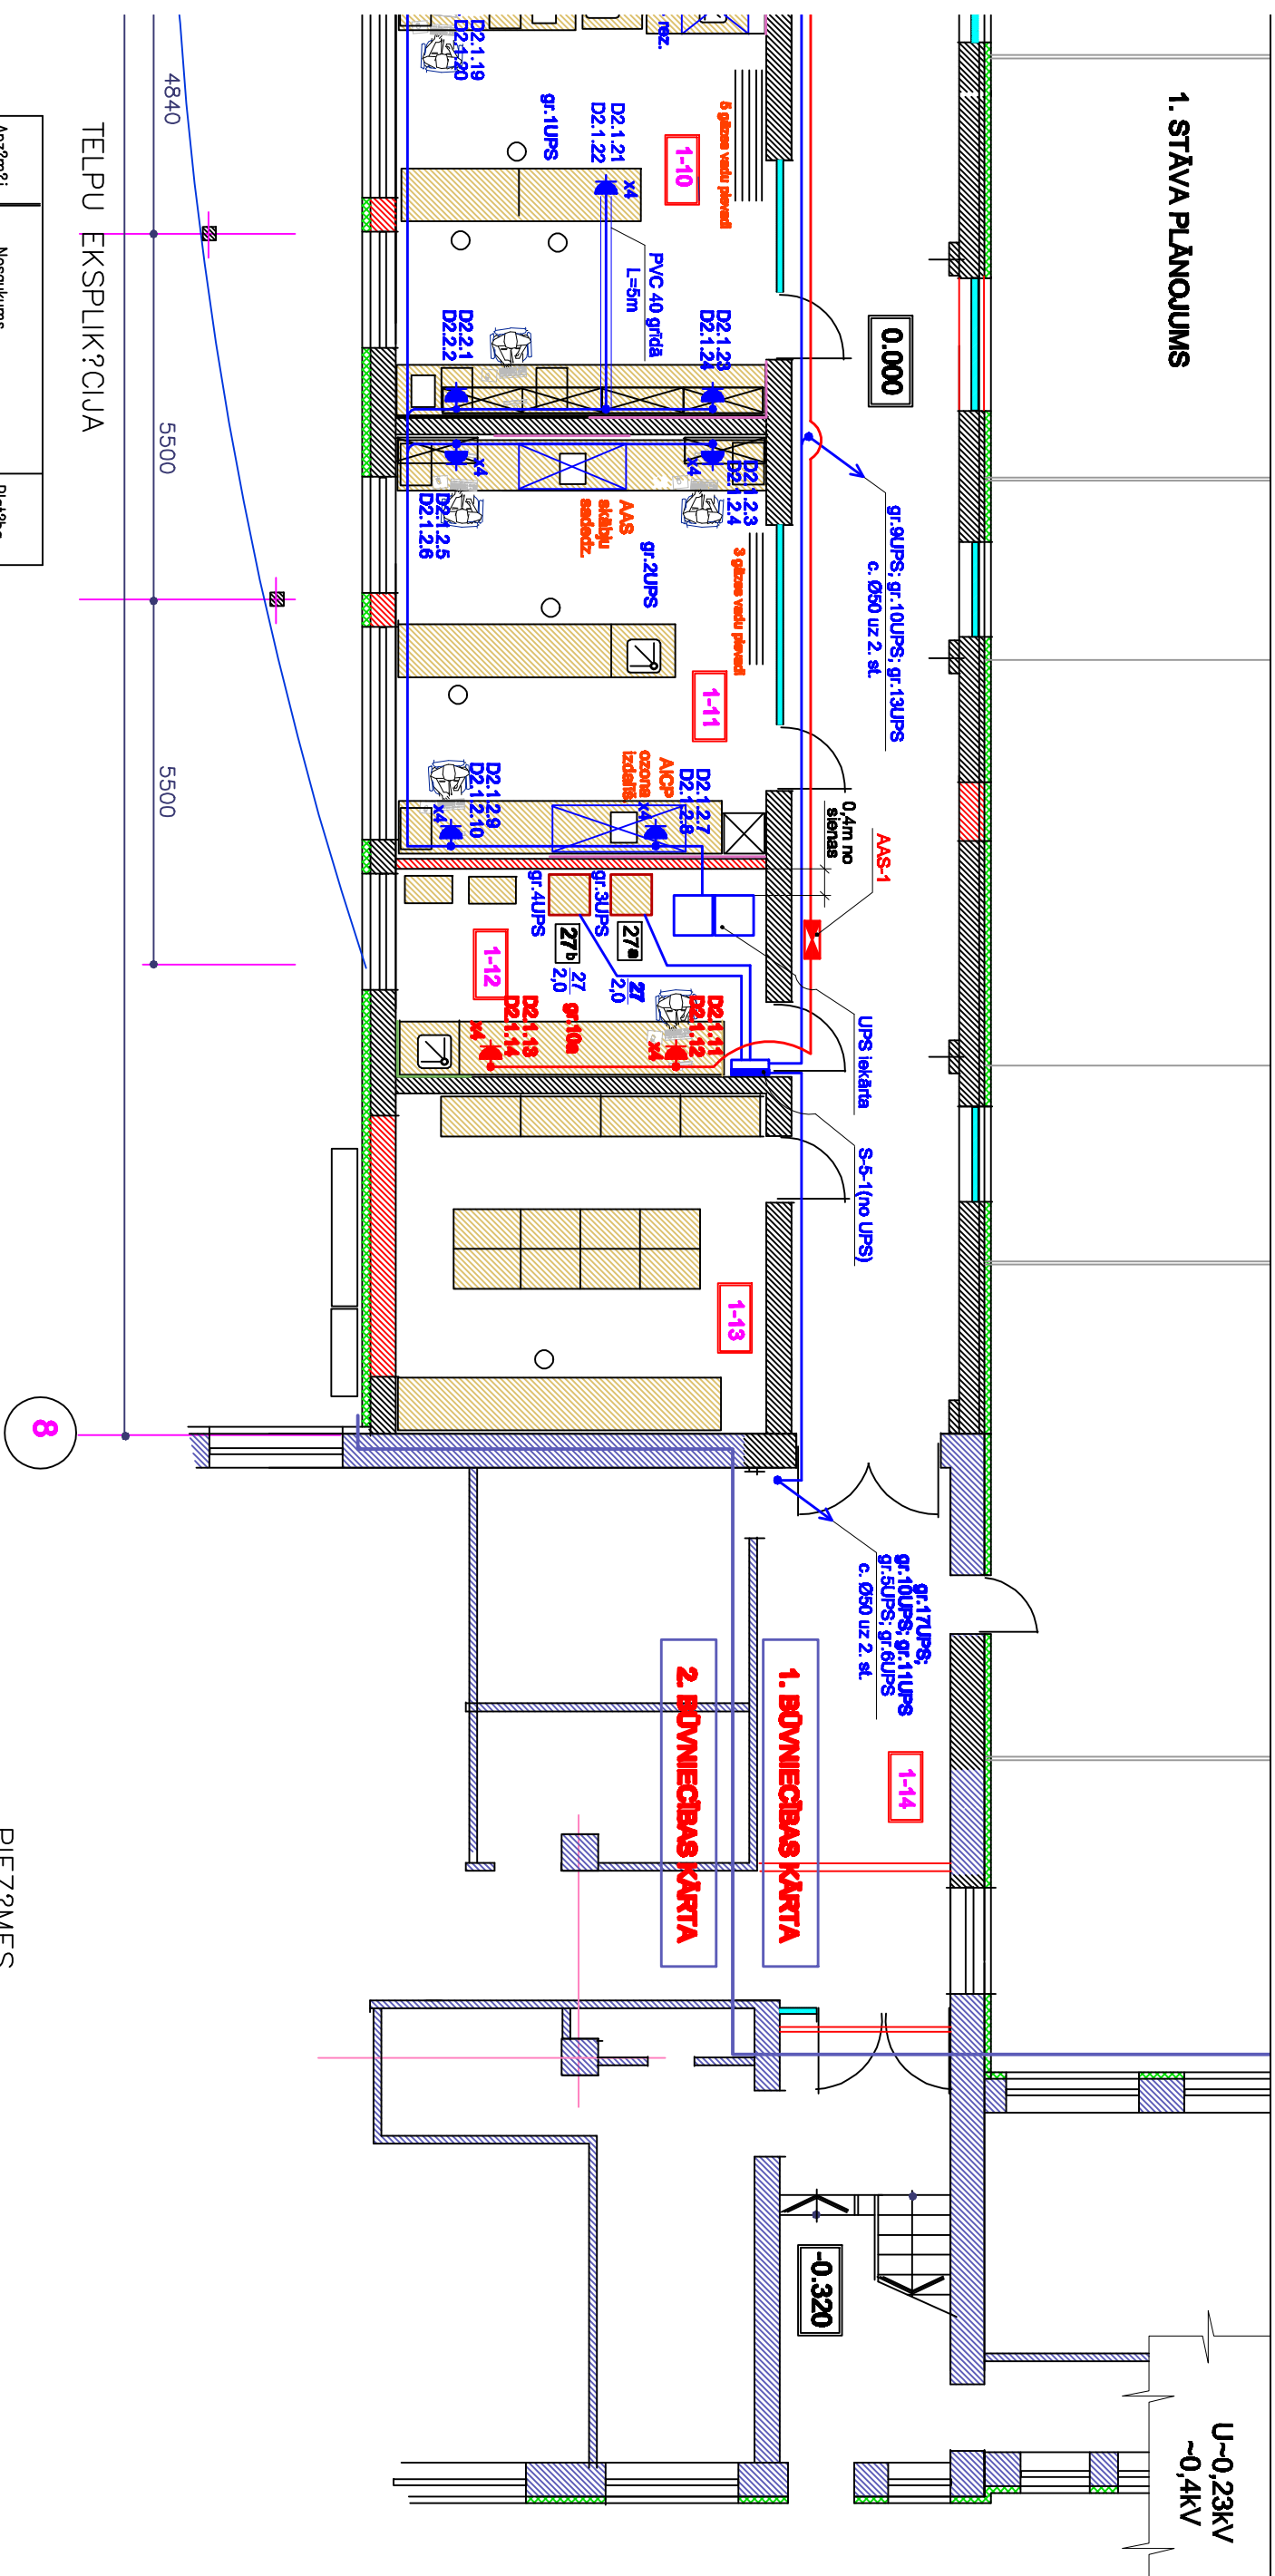


TELPU EKSPLIK?CIJA

Apz?m?j.	Nosaukums	Plot?ba
	1. B?VNIEC?BAS K?RTA	
1-01	GALTEIS AR V?JTVERI	132.54
1-02	K?P?U TELPA	17.83
1-03	PARAUGU PIEN?ŠANA	19.50
1-04	VAD?T?JAS KABINETS	19.40
1-05	K?AL.S?T.VAD?T?JAS KABINETS	20.23
1-06	GARDEROBE	9.86
1-07	WC+APKOPEŠ INVENT?RS	3.41
1-08	PARAUGU Ž?V?ŠANA	22.85
1-09	PARAUGU MALŠANA	22.30
1-10	INSTRUMENT?L?S ANAL?ZES	39.15
1-11	INSTRUMENT?L?S ANAL?ZES	38.50
1-12	TENNISK? TELPA	17.25
1-13	PARAUGU GLAB?ŠANA	29.44
1-14	GALTEIS	25.32
1-15	REKONSTRU?JAM? SILTUMN?CA	164.00
1-16	REKONSTRU?JAM? SILTUMN?CA	132.00

PIEZOMES

1. Datoru elektrotehnikisku uzstādīšanas augstums iekārtas 0,3m no grīdas virsmas, laboratorijas 0,5m no grīdas virsmas;
2. Pirms montāžas uzstādīšanas kontaktu novērojumu piedzīkst kopā ar pasūtītāju;
3. Telpa 1-12 uzstādīt UPS iekārtu 40cm attālumā no sienas;
4. Iekārtas pieslēgšanai paredzēta sadales S-G-1;
5. Pieslēguma atārumi skatīt zīm. EL- ;
6. Pie UPS pieslēgt datoru vienu st. kontaktus telpā 1-10 (1 kontakts rezervē) un telpā 1-11;
7. Telpā 1-12 pieslēgt divus kompresorus;
8. Izveidot izvadus uz komunikācijas skapi 2. stāvē, telpā 2-15 un laboratoriju 2-14 un pieslēgt aparatūzei paneli.

LLU AAZL B?VNIEC?BA UN AAZI M?C?BU UN P?TNEIC?BAS B?ZES REKONSTRUKCIJA STRAZDU IEL? 1, JELGAV?					13 – 001		
					EL		
			ELEKTROIEK?RTA	Stadija	Lapa	Merogs	
				TP	8	1:100	
IZSTR.	M. KUDRJAVCEVA	08.2013.		JELGAVA			
			1. ST?VA IEK?RTU PL?NS AR REZERVES BAROŠANU NO UPS				
			 komunālprojekts JELGAVA b?rkomsanta ra? apl. Nr.2158-R				