


**SWMS**

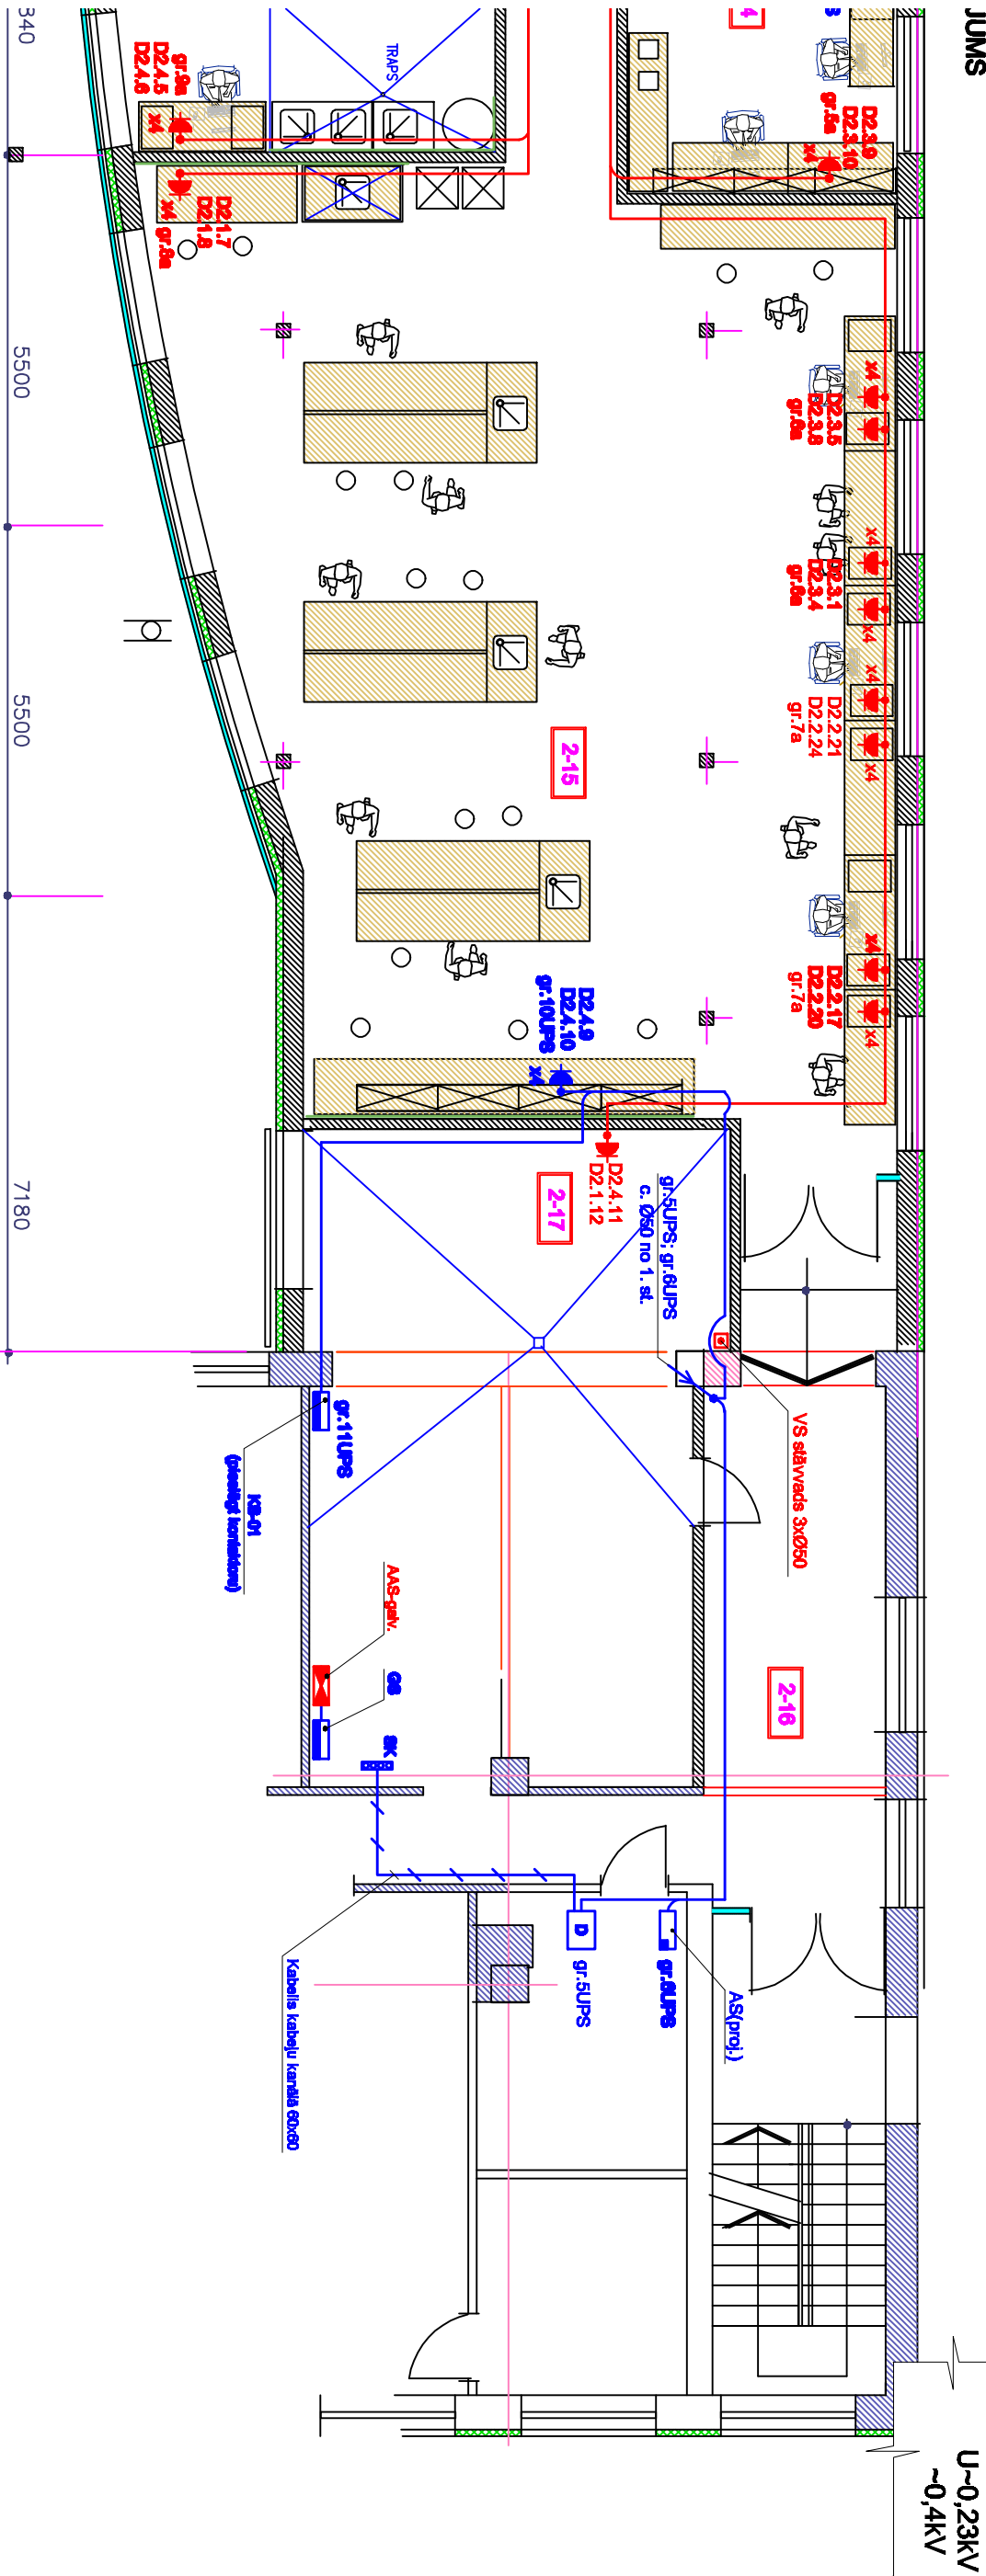


# TELPU EKSPLIK?CIJA

Apzīmēj.	Nosaukums	Platība
	<b>1. BŪVniecības kārta</b>	
2-01	KĪPĻU TĒLPA	28.55
2-02	GAITEĒNIS	59.15
2-03	WC	2.82
2-04	DUŠAS TĒLPA	7.84
2-05	MATERĪĻU NOLIKTAVA	13.98
2-06	REĀVENTU NOLIKTAVA	15.04
2-07	PĀRPELNOŠANA (MĪTR?)	16.69
2-08	PĀRPELNOŠANA (MĪTR?)	20.03
2-09	PĀRPELNOŠANA (SAUS?)	17.52
2-10	TRĀUKU MAZGĀTAVA	30.03
2-11	ATPŪTAS TĒLPA	16.35
2-12	LABORATORĪJA	22.92
2-13	LABORATORĪJA	16.55
2-14	LABORATORĪJA	35.60
2-15	MŪCĪBU LABORATORĪJA	139.75
2-16	GAITEĒNIS	29.71
2-17	TEHNISK? TĒLPA	58.03

# PIEZ?MES

1. Dabtu elektrokonkrētu uzskaitēšanas augējuma iekārtas 0,5m no grīdas virsmas, labotzīmīgās 0,5m no grīdas virsmas;
2. Pirmo montāžas uzskaitēšanas kontaktu novietošanu pievadīt kopā ar pasūtījumu;
3. Telpā 1-12 uzstādīt UPS iekārtu 40cm attālumā no sienas;
4. Iekārtas pieslēgšanai paredzētā sešdaļē S-6-1;
5. Pieslēguma shēmu skatīt zīm. EI- :

LLU AAZL B?VNIEC?BA UN AAZI M?C?BU UN P?TNEIC?BAS B?ZES REKONSTRUKCIJA STRAZDU IEL? 1, JELGAV?					13 – 001		
					EL		
			ELEKTROIEK?RTA	Stadija	Lapa	Merogs	
IZSTR.	M. KUDRAJCEVA	08.2013.		TP	9	1:100	
				<div> JELGAVA komunālprojekts b7?koms/santa re? op./Nr.2158-R</div>			
			2. ST?VA IEK?RTU PL?NS AR REZERVES BAROŠANU NO UPS				