


NOSŪCES VENTILĀTORI

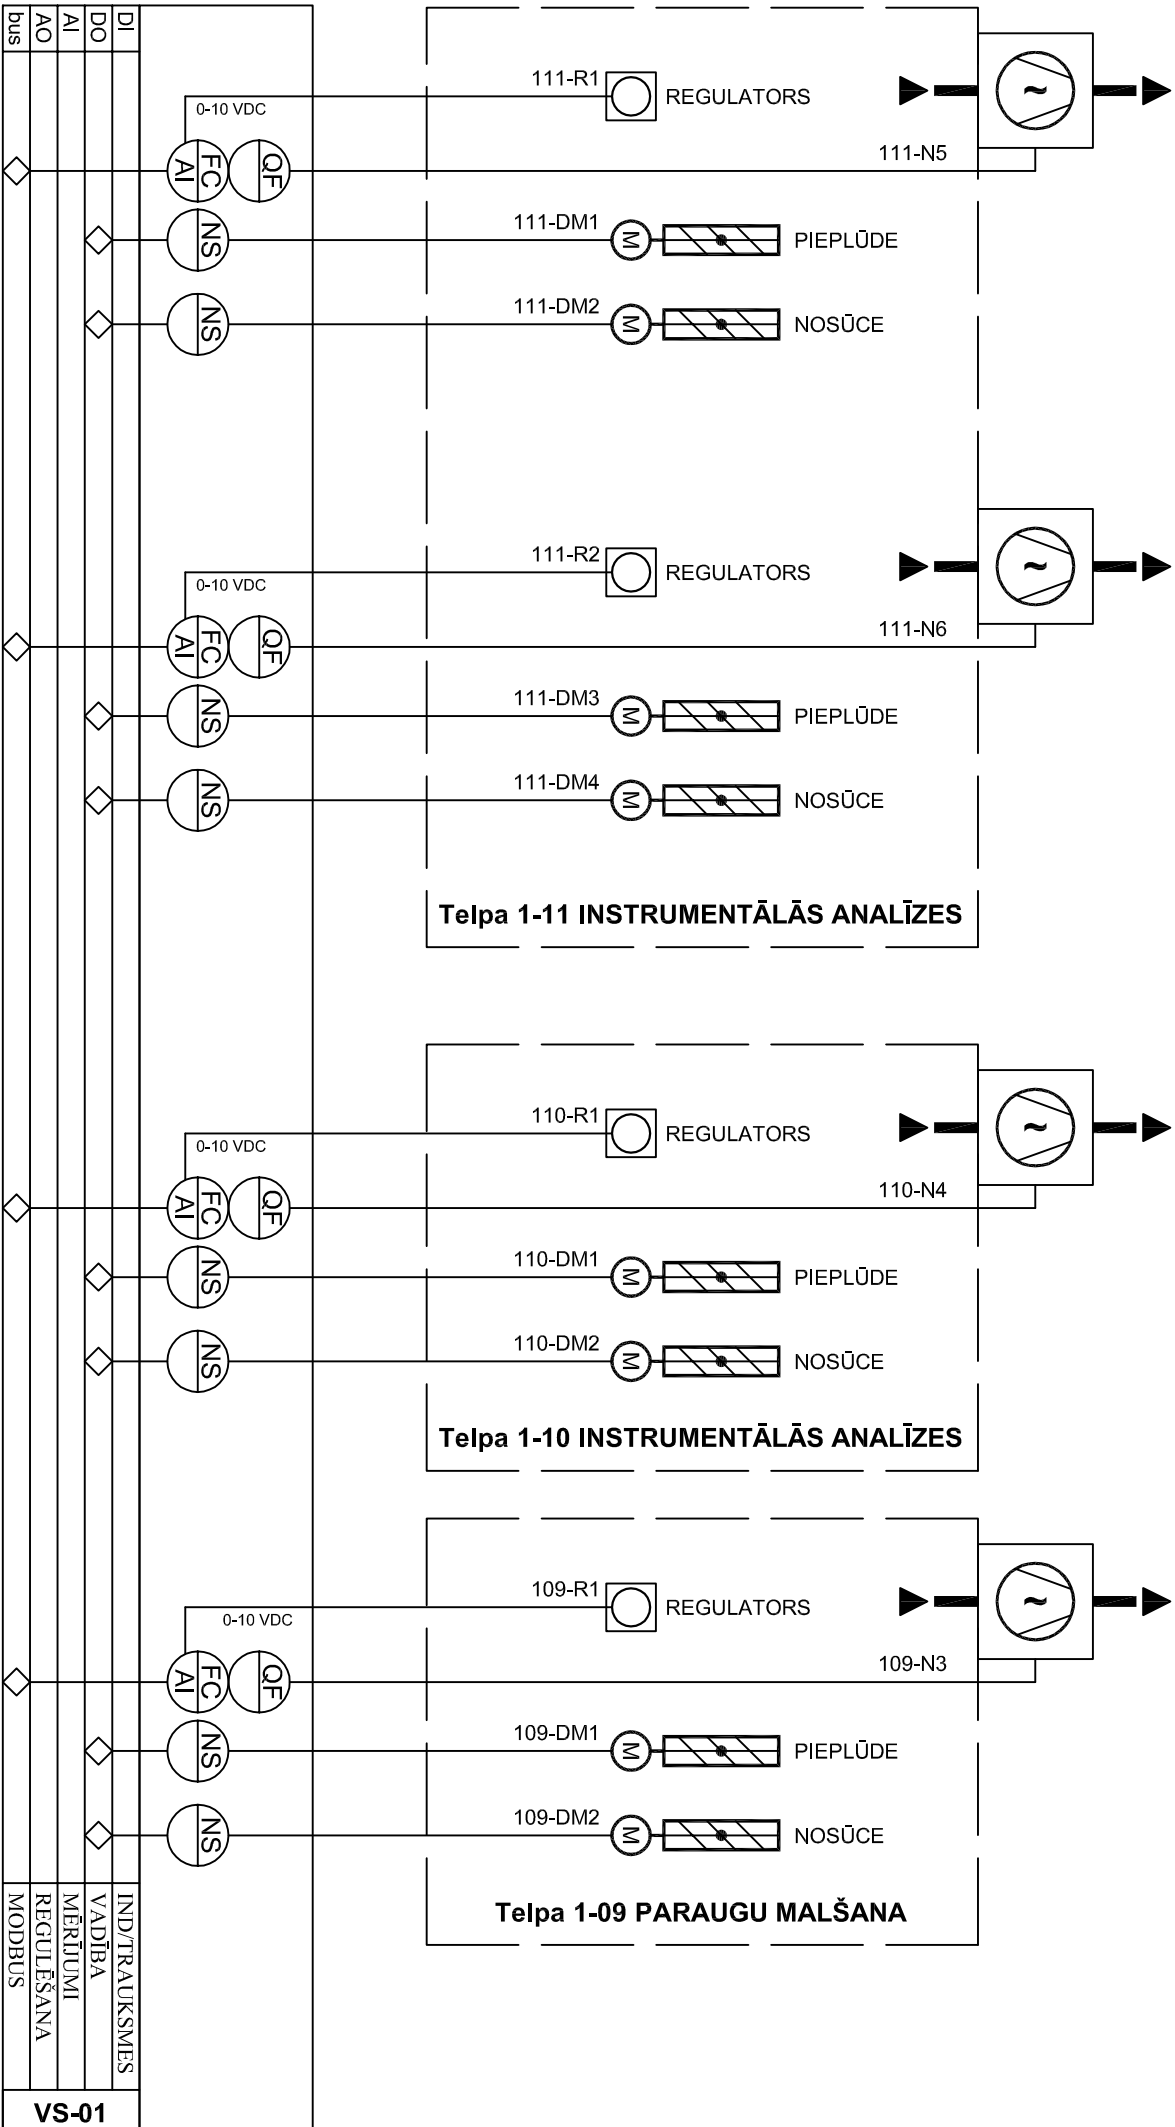

DI	QF	FC	AI	NS	NS	IND/TRAUKSMES
DO						VADĪBA
AI						MĒRĪJUMI
AO						REGULĒŠANA
bus						MODBUS

VS-01

AMATS	UZVĀRDS	PARAKSTS	DATUMS	PASŪTĪTĀJS/	OBJEKTS/	PROJEKTĒTĀJS/	RASĒJUMS/	MARKA/ VAS	STADIJA/ TP
PROJ.D. VAD.	J.Savickis		22.07.2013	SIA Komunālprojekts Jelgava	AAZL mācību un pētniecības bāzes	SIA CT komunikācijas	FUNKCIONĀLĀS SHĒMAS	RASĒJUMS/	Lapas caur./Nr/
IZSTRĀDĀJA	J.Savickis		22.07.2013	Reģ. Nr. 43603014192	rekonstrukcija, Strazdu ielā 1, Jelgavā	Reģ. Nr. 40003230723	Nosūces Ventilatori	VAS-2	