


NOSŪCES VENTILĀTORI

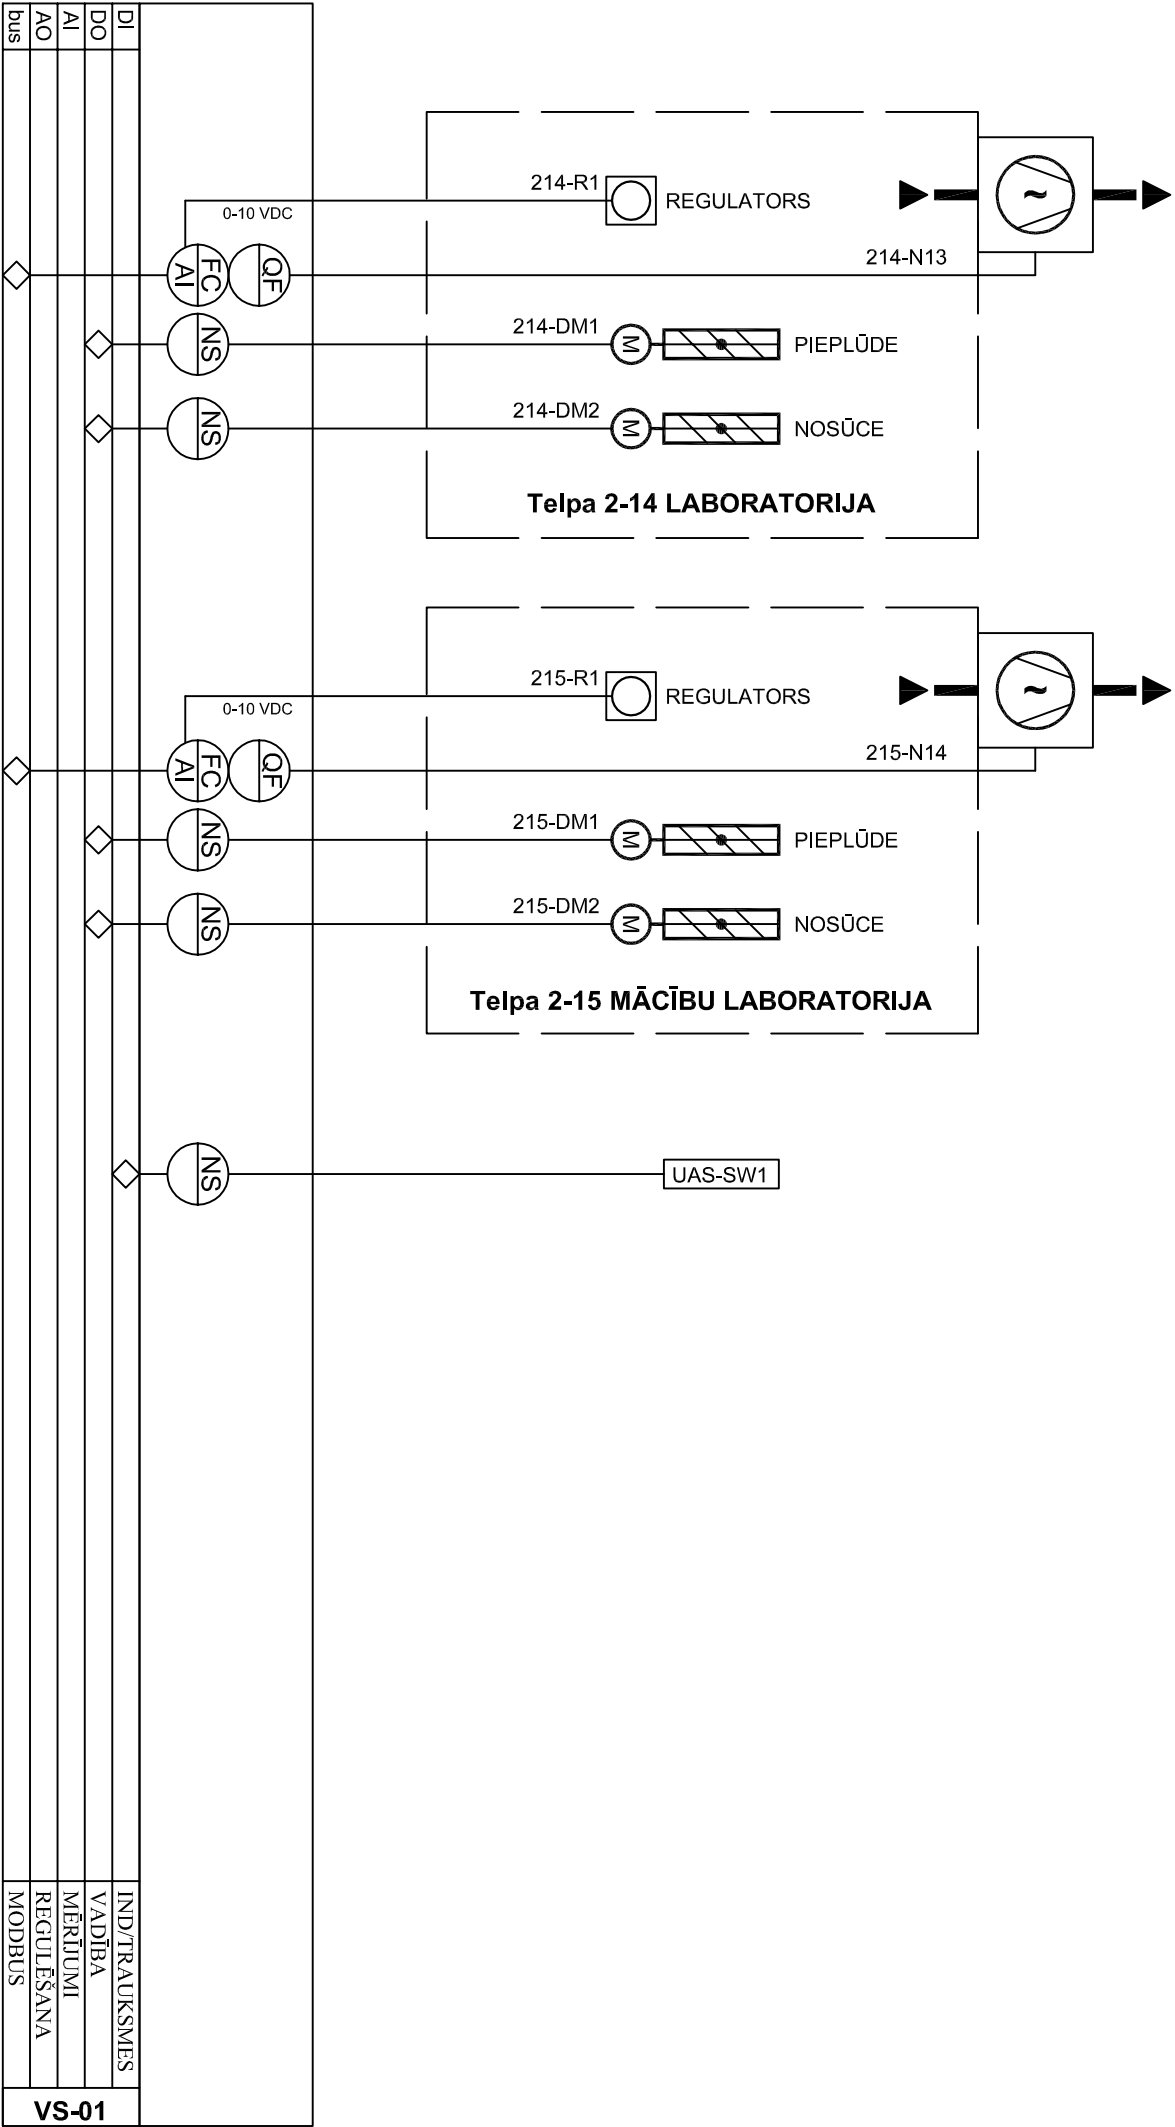

VS-01

|              |            |          |            |                             |                                  |                      |                     |            |                 |
|--------------|------------|----------|------------|-----------------------------|----------------------------------|----------------------|---------------------|------------|-----------------|
| AMATS        | UZVĀRDS    | PARAKSTS | DATUMS     | PASŪTTĀJS/                  | OBJEKTS/                         | PROJEKTĒTĀJS/        | RASĒJUMS/           | MARKA/ VAS | STADIJA/ TP     |
| PROJ.D. VAD. | J.Savickis |          | 22.07.2013 | SIA Komunālprojekts Jelgava | LLU AAZL būvniecība un           | SIA CT komunikācijas | FUNKCIONALĀS SHĒMAS | RASĒJUMS/  | Lapas caur./Nr/ |
| IZSTRĀDĀJA   | J.Savickis |          | 22.07.2013 | Reģ. Nr. 43603014192        | AAZL mācību un pētniecības bāzes | Reģ. Nr. 40003230723 | Nosūces Ventilatori | VAS-4      |                 |