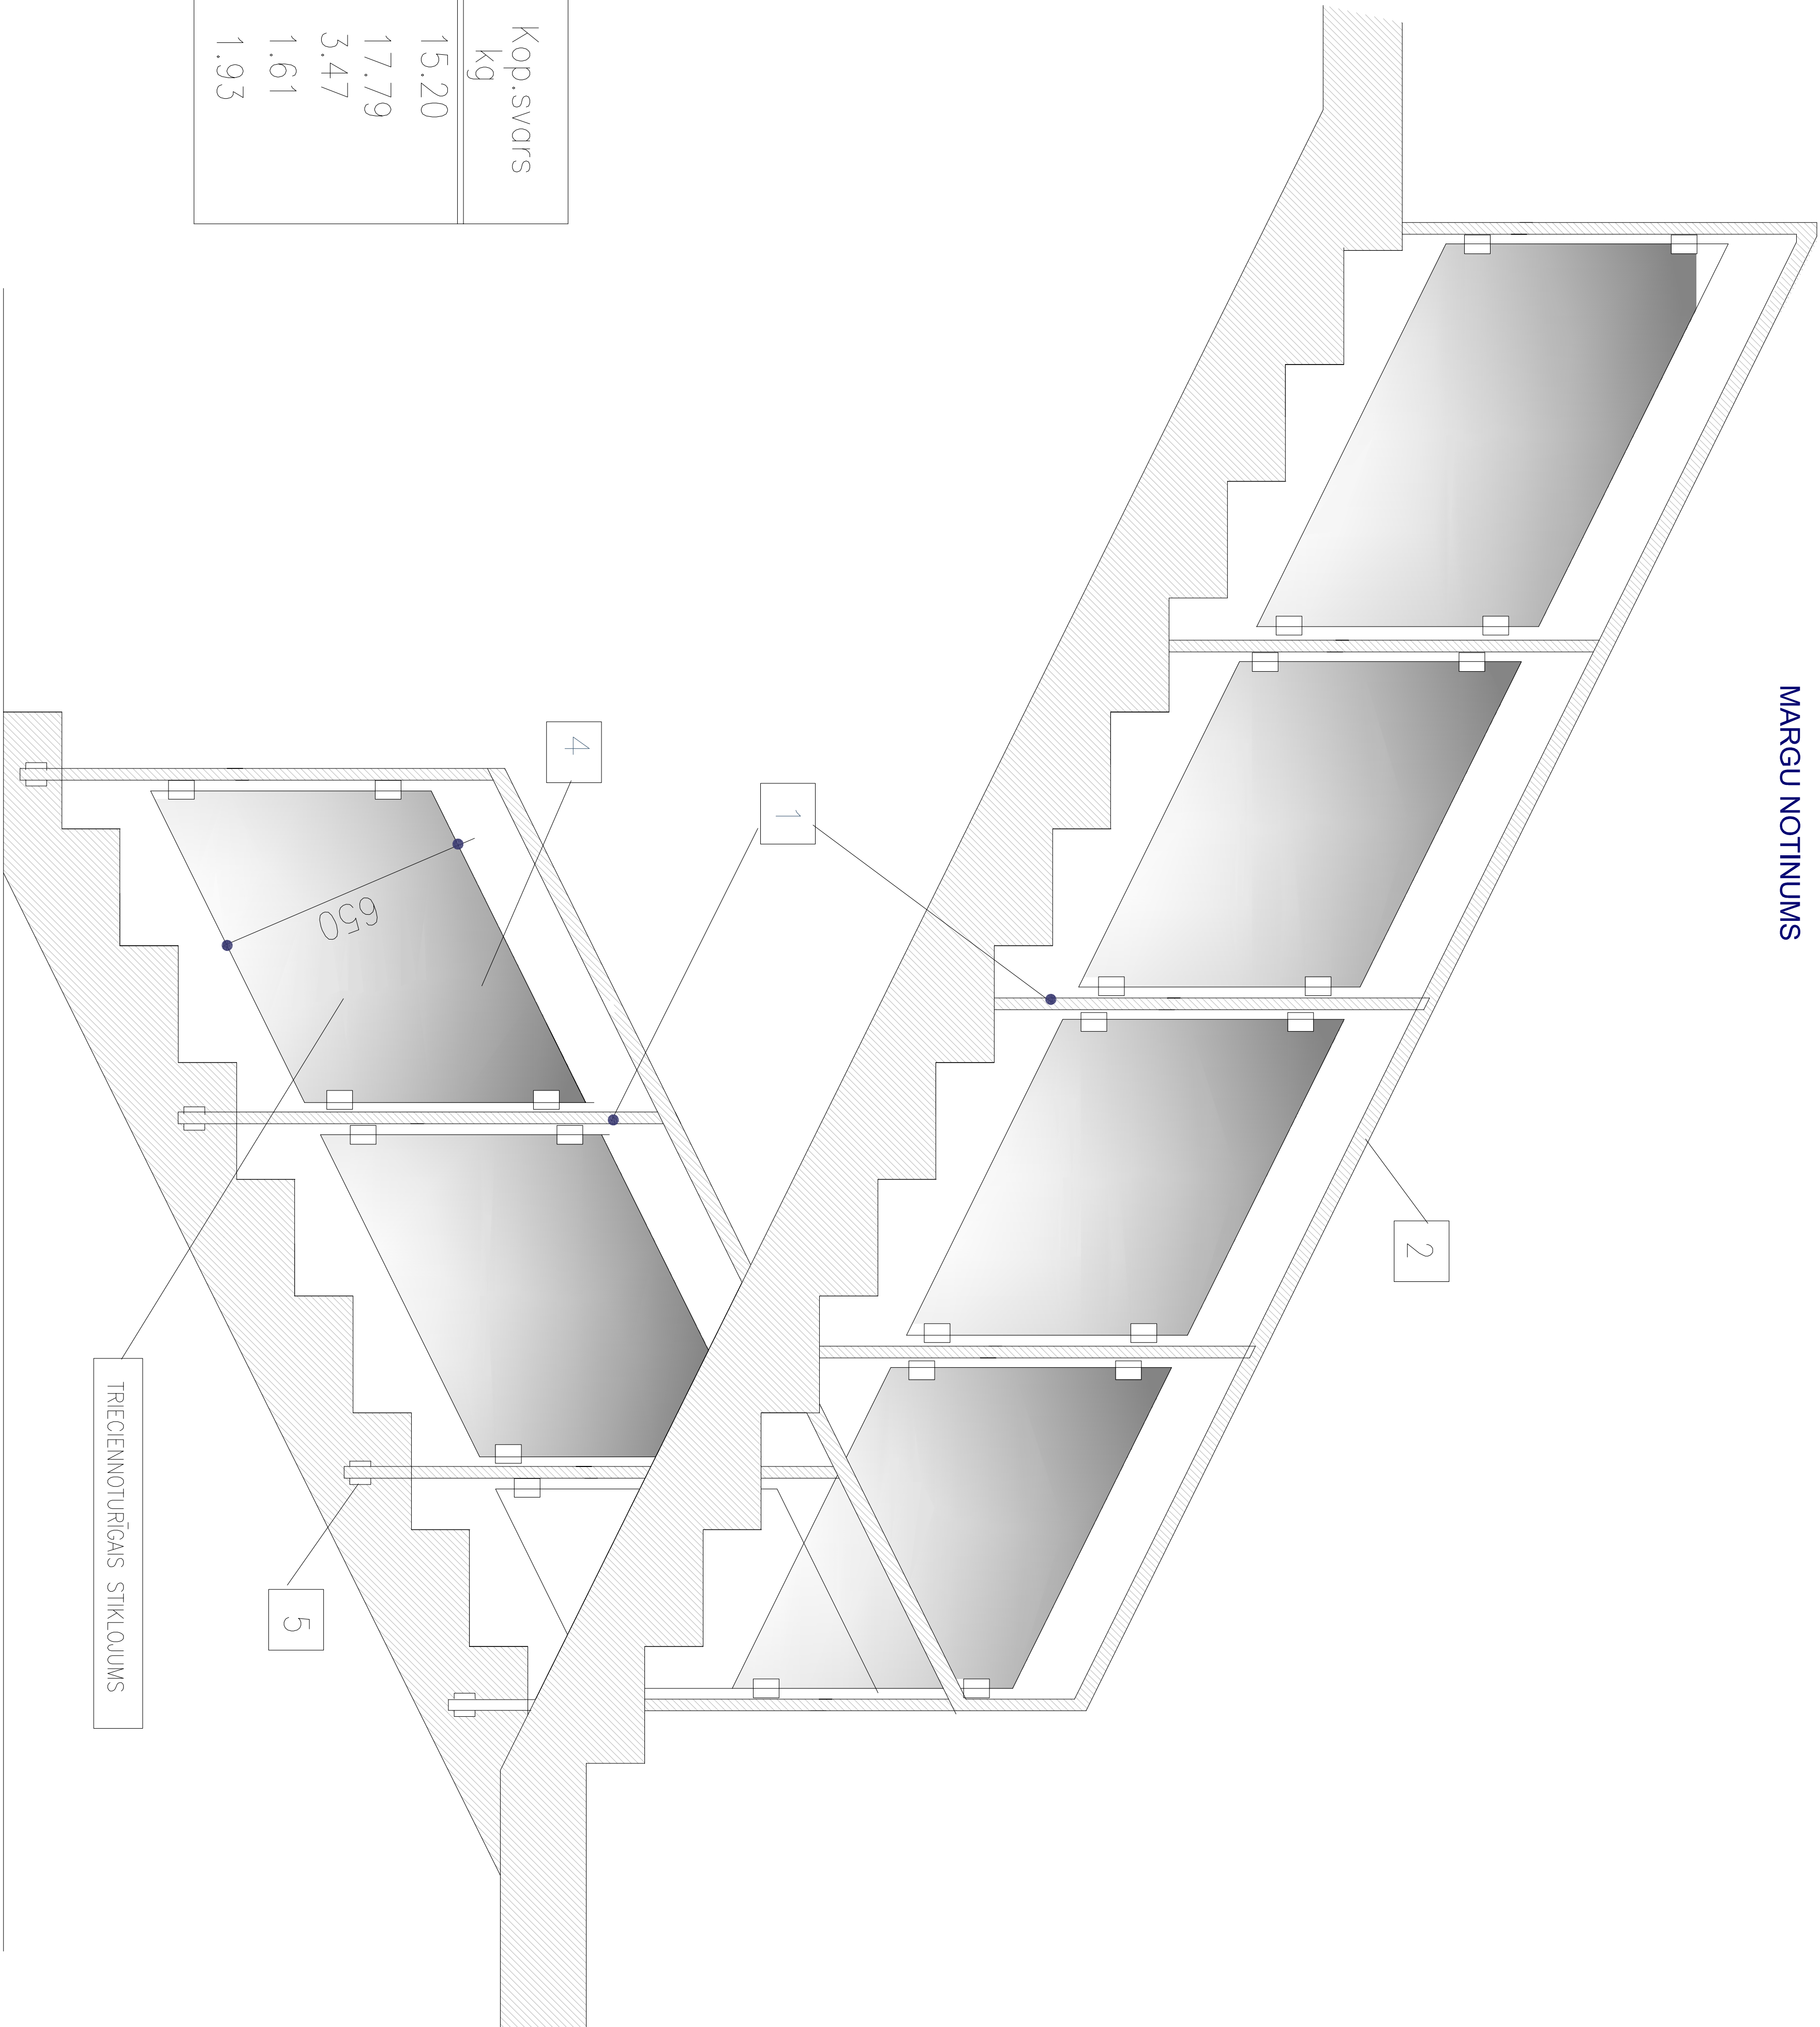

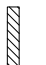



MARGU NOTINUMS



METĀLA ELEMENTU SPECIFIKĀCIJA

Apz.	Elements	Griezums mm	Garums mm	Skaitis	Kop.svars kg
1	STATNIS	 40x4	1100	11	15.20
2	MARGA	Od=40x2.5	7700	1	17.79
3	MARGA	Od=40x2.5	1500	1	3.47
4	DEKOR.STIPRIN.	 40x4	40	36	1.61
5	STIPRINĀJUMS	 70x4	80	11	1.93

NORĀDĪJUMI

1. NESOŠOS METĀLA ELEMENTUS–KRĀSOT. MARGA–HROMĒTI SPĪDĪGA.

LLU AAZL BŪVNIECĪBA UN AAZI MĀCĪBU UN PĒTĪNIECĪBAS BĀZES REKONSTRUKCIJA STARZDU IELĀ 1, JELGAVĀ					13 – 001		
					AR		
					Stadija	Lapa	Merogs
IZSTR.	A.ZIEMELNIECE	21.01.2013.	MĀCĪBU UN PĒTĪNIECĪBAS CENTRS		TP	12	1:100
			KĀPNU MARGU ZĪMĒJUMS				