


RĪGAS IELAS FASĀDE

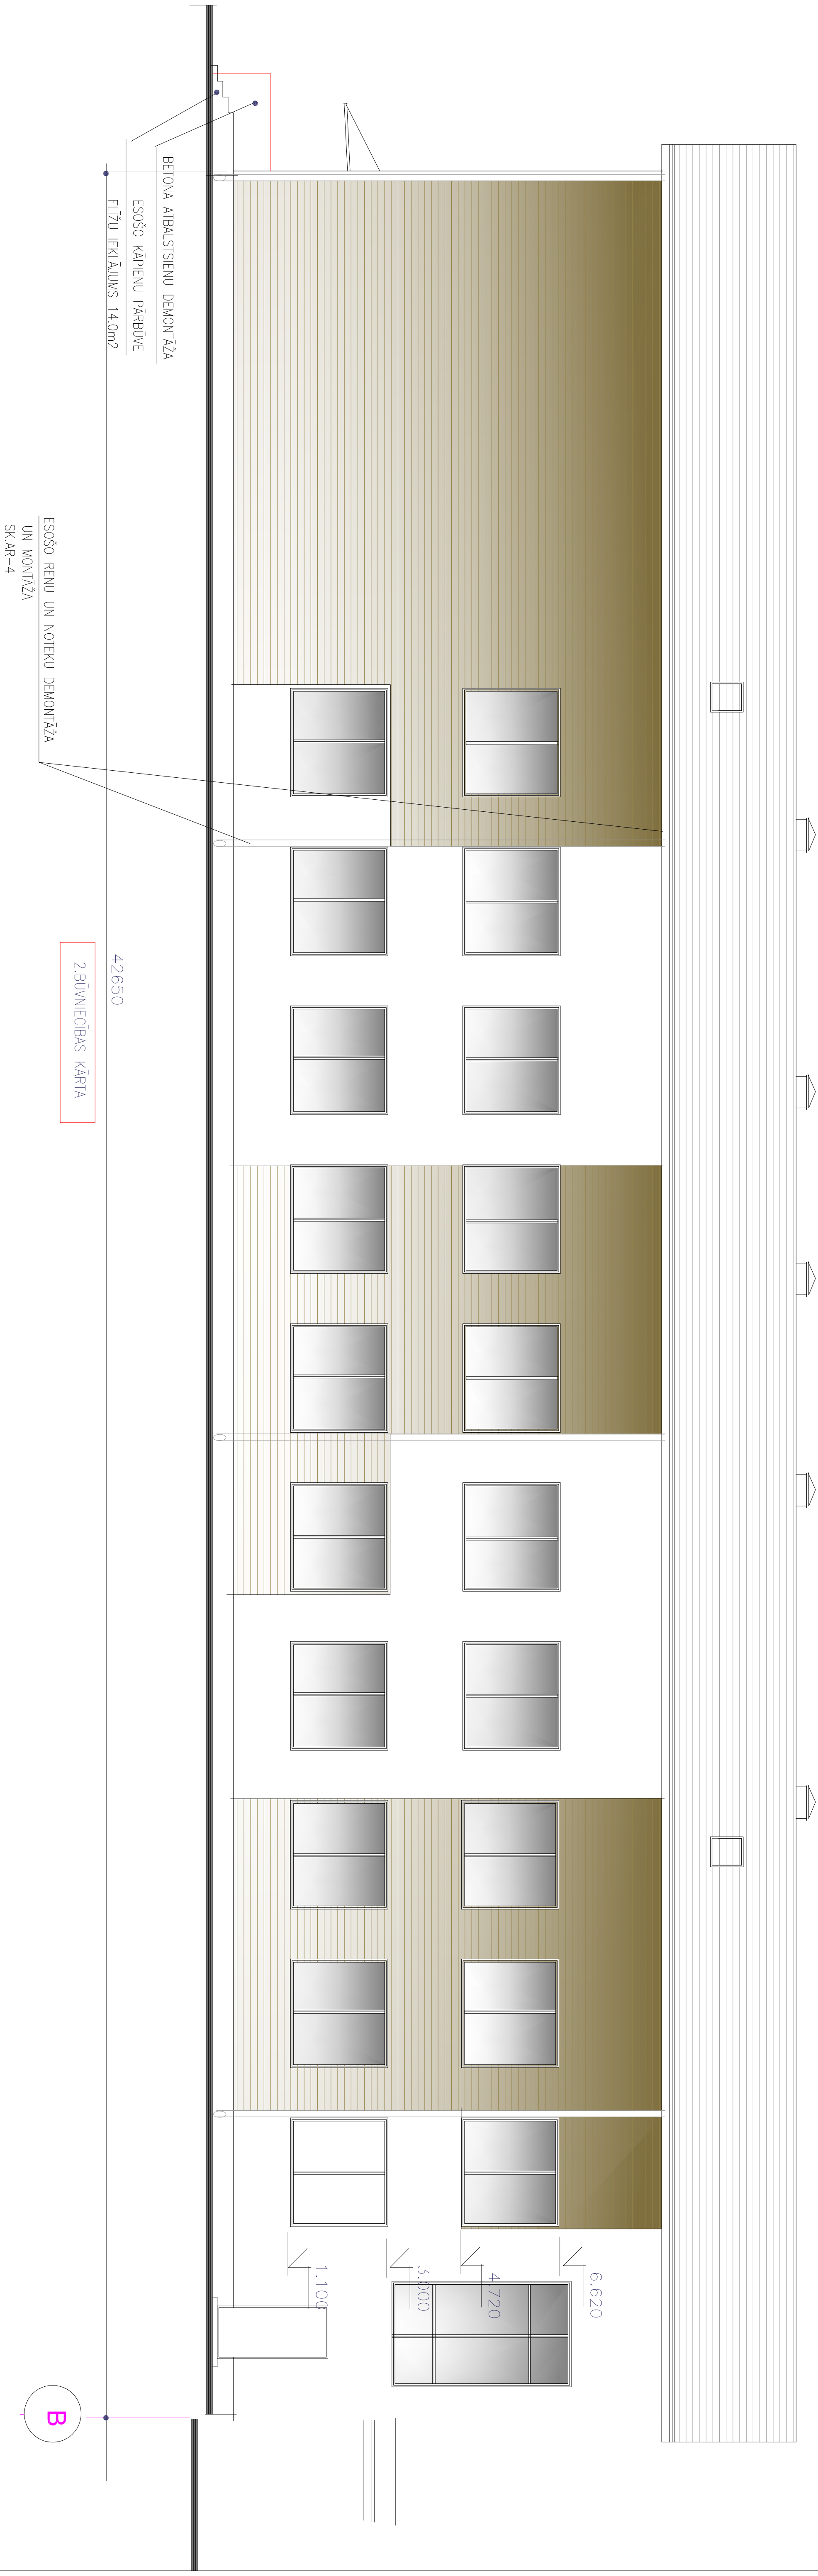

NORĀDĪJUMI
1. FASĀŽU ĀRĒJO KRĀSOJUMU SKANOT AUTORUZRAUDZĪBĀ.

LLU AAZL BŪVNIECĪBA UN AAZI MĀCĪBU UN PĒTNIECĪBAS BĀZES REKONSTRUKCIJA STRAZDU IELĀ 1, JELGAVĀ					13 – 001		
					AR		
IZSTR. A. ZIEMEĻNIECE			07.06.2013.	MĀCĪBU UN PĒTNIECĪBAS CENTRS	Stadija	Lapa	Lapas
				RĪGAS IELAS FASĀDE	TP	19	
				2.BŪVNIECĪBAS KĀRTA	<div><div></div><div>komunālprojekts</div><div><small>būvkomersanta reģ. apl. Nr. 2158-R</small></div></div>		