


## 1. STĀVA PLĀNOJUMS

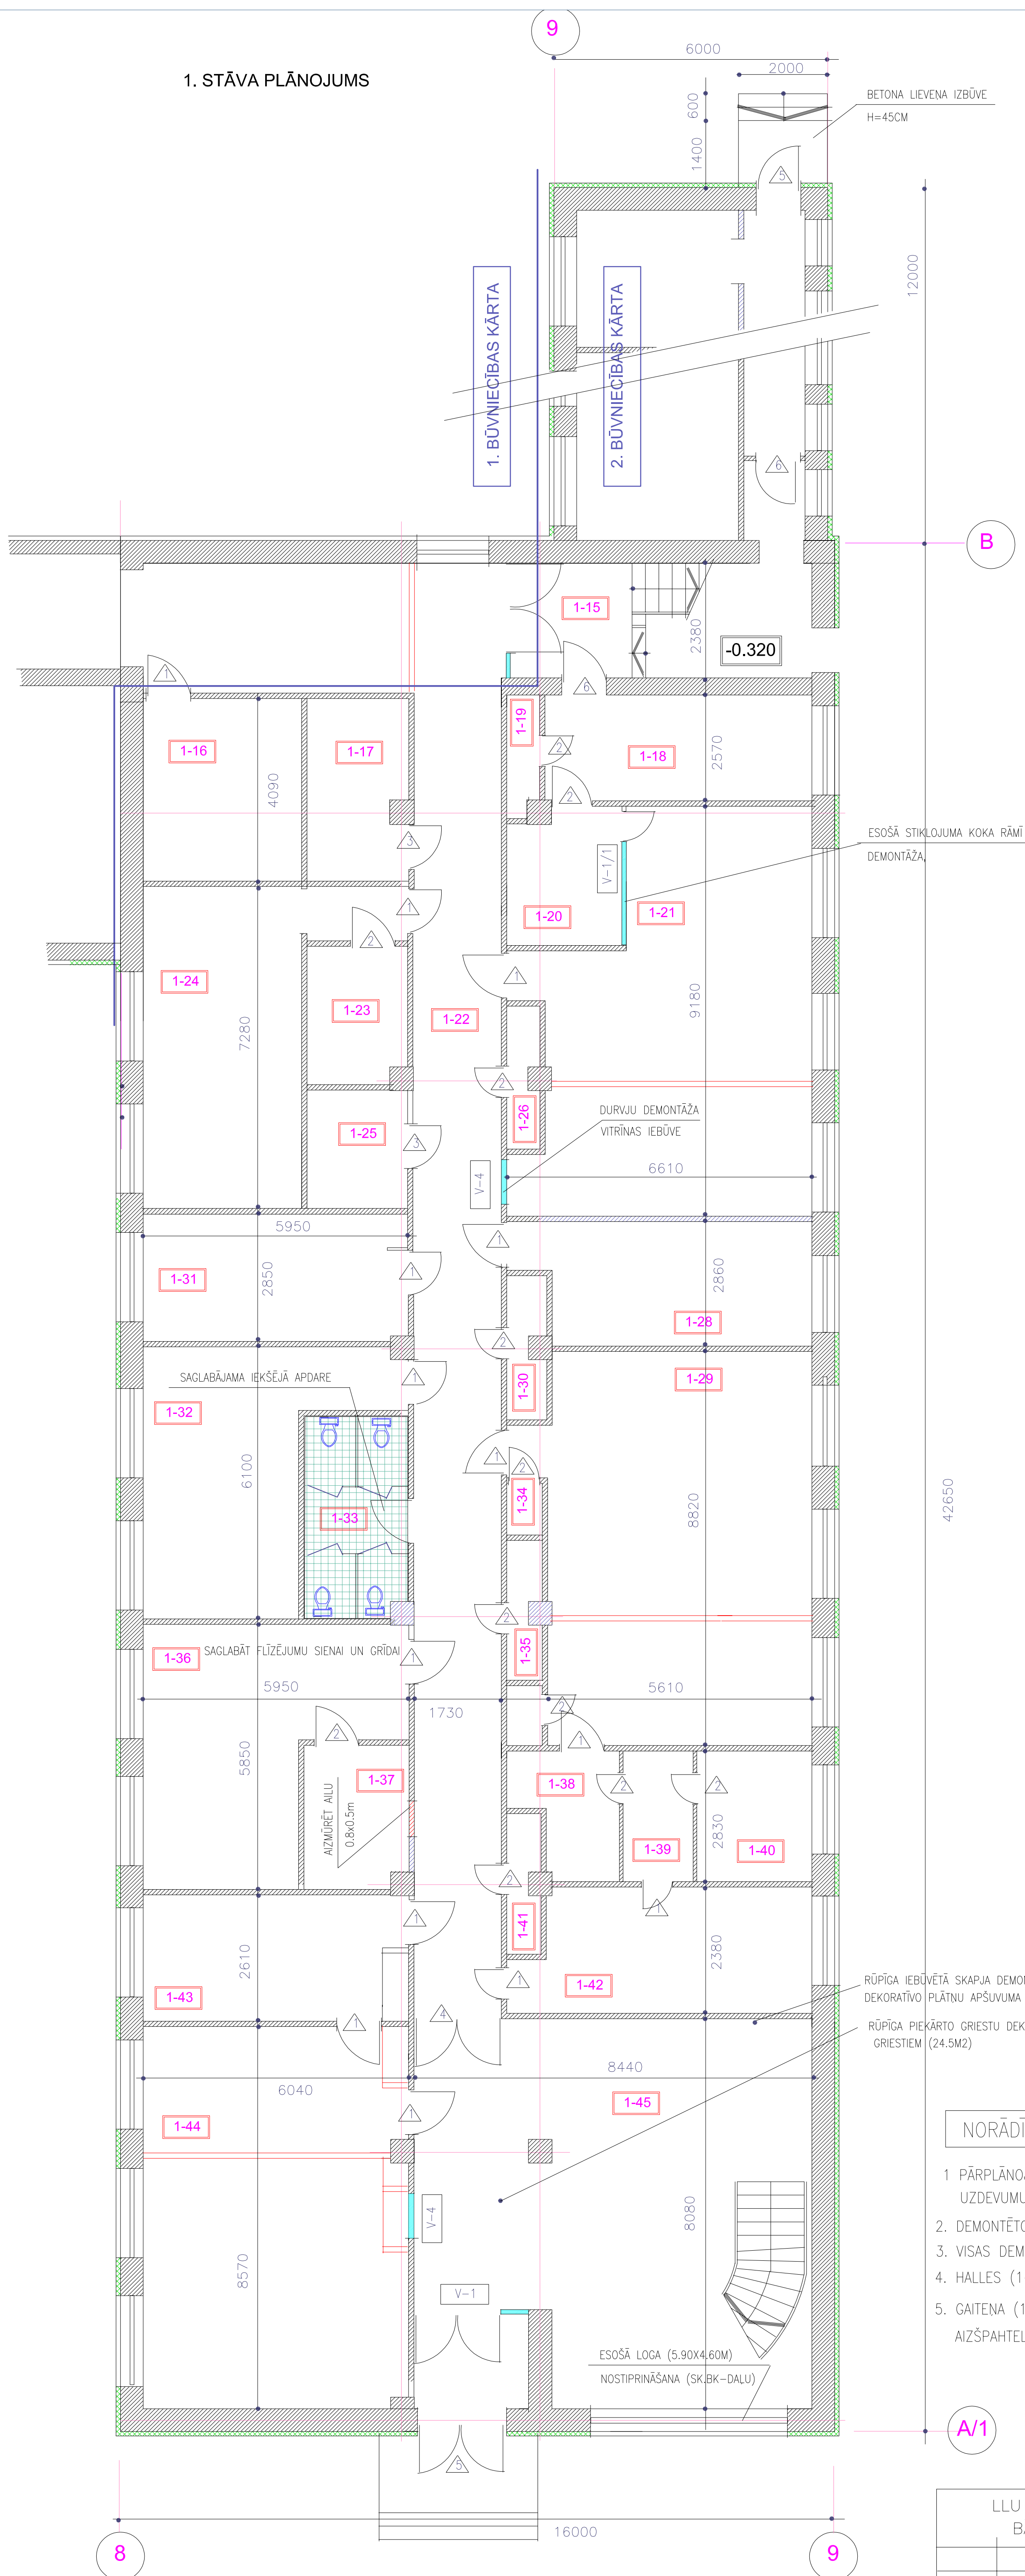


## TELPU EKSPLIKĀCIJA

Apzīmēj.	Nosaukums	Platība
1-15	KĀPNU TĒLPA	15.07
1-16	PAĻĢĒLPA	14.52
1-17	PAĻĢĒLPA	9.02
1-18	KABINETS	14.39
1-19	TEHNISKĀ TĒLPA	2.60
1-20	PAĻĢĒLPA	7.38
1-21	AUGU BIOLABORATORĪJA (10 darba vietas)	48.81
1-22	GAITENIS	52.59
1-23	NOLĪKTAVA	6.95
1-24	MOLEK.BIOLĢ. LABORATORĪJA	25.74
1-25	PAĻĢĒLPA	5.88
1-26	TEHNISKĀ TĒLPA	2.77
1-28	SĀGATAVOTĀVA	17.09
1-29	AUGU FIZIOLĢ. LABORATORĪJA (10 darba vietas)	49.87
1-30	TEHNISKĀ TĒLPA	2.62
1-31	KABINETS	16.96
1-32	LABORATORIJAS TĒLPA	24.25
1-33	WC	10.42
1-34	PAĻĢĒLPA	1.03
1-35	TEHNISKĀ TĒLPA	2.61
1-36	ZINĀTISKĀ LABORATORĪJA	26.57
1-37	AUKSTUMĒLPA	6.41
1-38	FITOKAMERAS	4.83
1-39	PRIEKŠTĒLPA	4.32
1-40	LAMINĀRAIS BOKSS	7.24
1-41	TEHNISKĀ TĒLPA	2.72
1-42	KABINETS	13.92
1-43	KABINETS	15.76
1-44	AUDITORĪJA	51.49
1-45	KĀPNU HALLE AR VĒJTVĒRĪ	66.54

## LOGU UN DURVJU AILU SPECIFIKĀCIJA


Apzīmēj.	Nosaukums	Gabarīti (b x h) mm	Skaits	Vērtne		Norādījumi
				L	Kr	
1	DURVIS	1000X2100	14	5	9	stiklojuma pakete AL rāmi; ar slēdzeni
2	DURVIS	850X2100	7	3	4	koka ar finierējuma apdari; ar slēdzeni
3	DURVIS	1000X2100	3			koka ar finierējuma apdari; ar slēdzeni
4	DURVIS	1660X2350	1		1	
5	ĀRDURVIS	1000X2100	1		1	metāliskas, siltinātas, slēdzene
6	DURVIS	1000X2100	1			metāliskas, EI-30, slēdzene
V-1	VITRĪNA	2580X2300	1			
V-1/1	VITRĪNA	3100X3250	1			sk. AR-22
V-4	VITRĪNA	1000X2100	2			

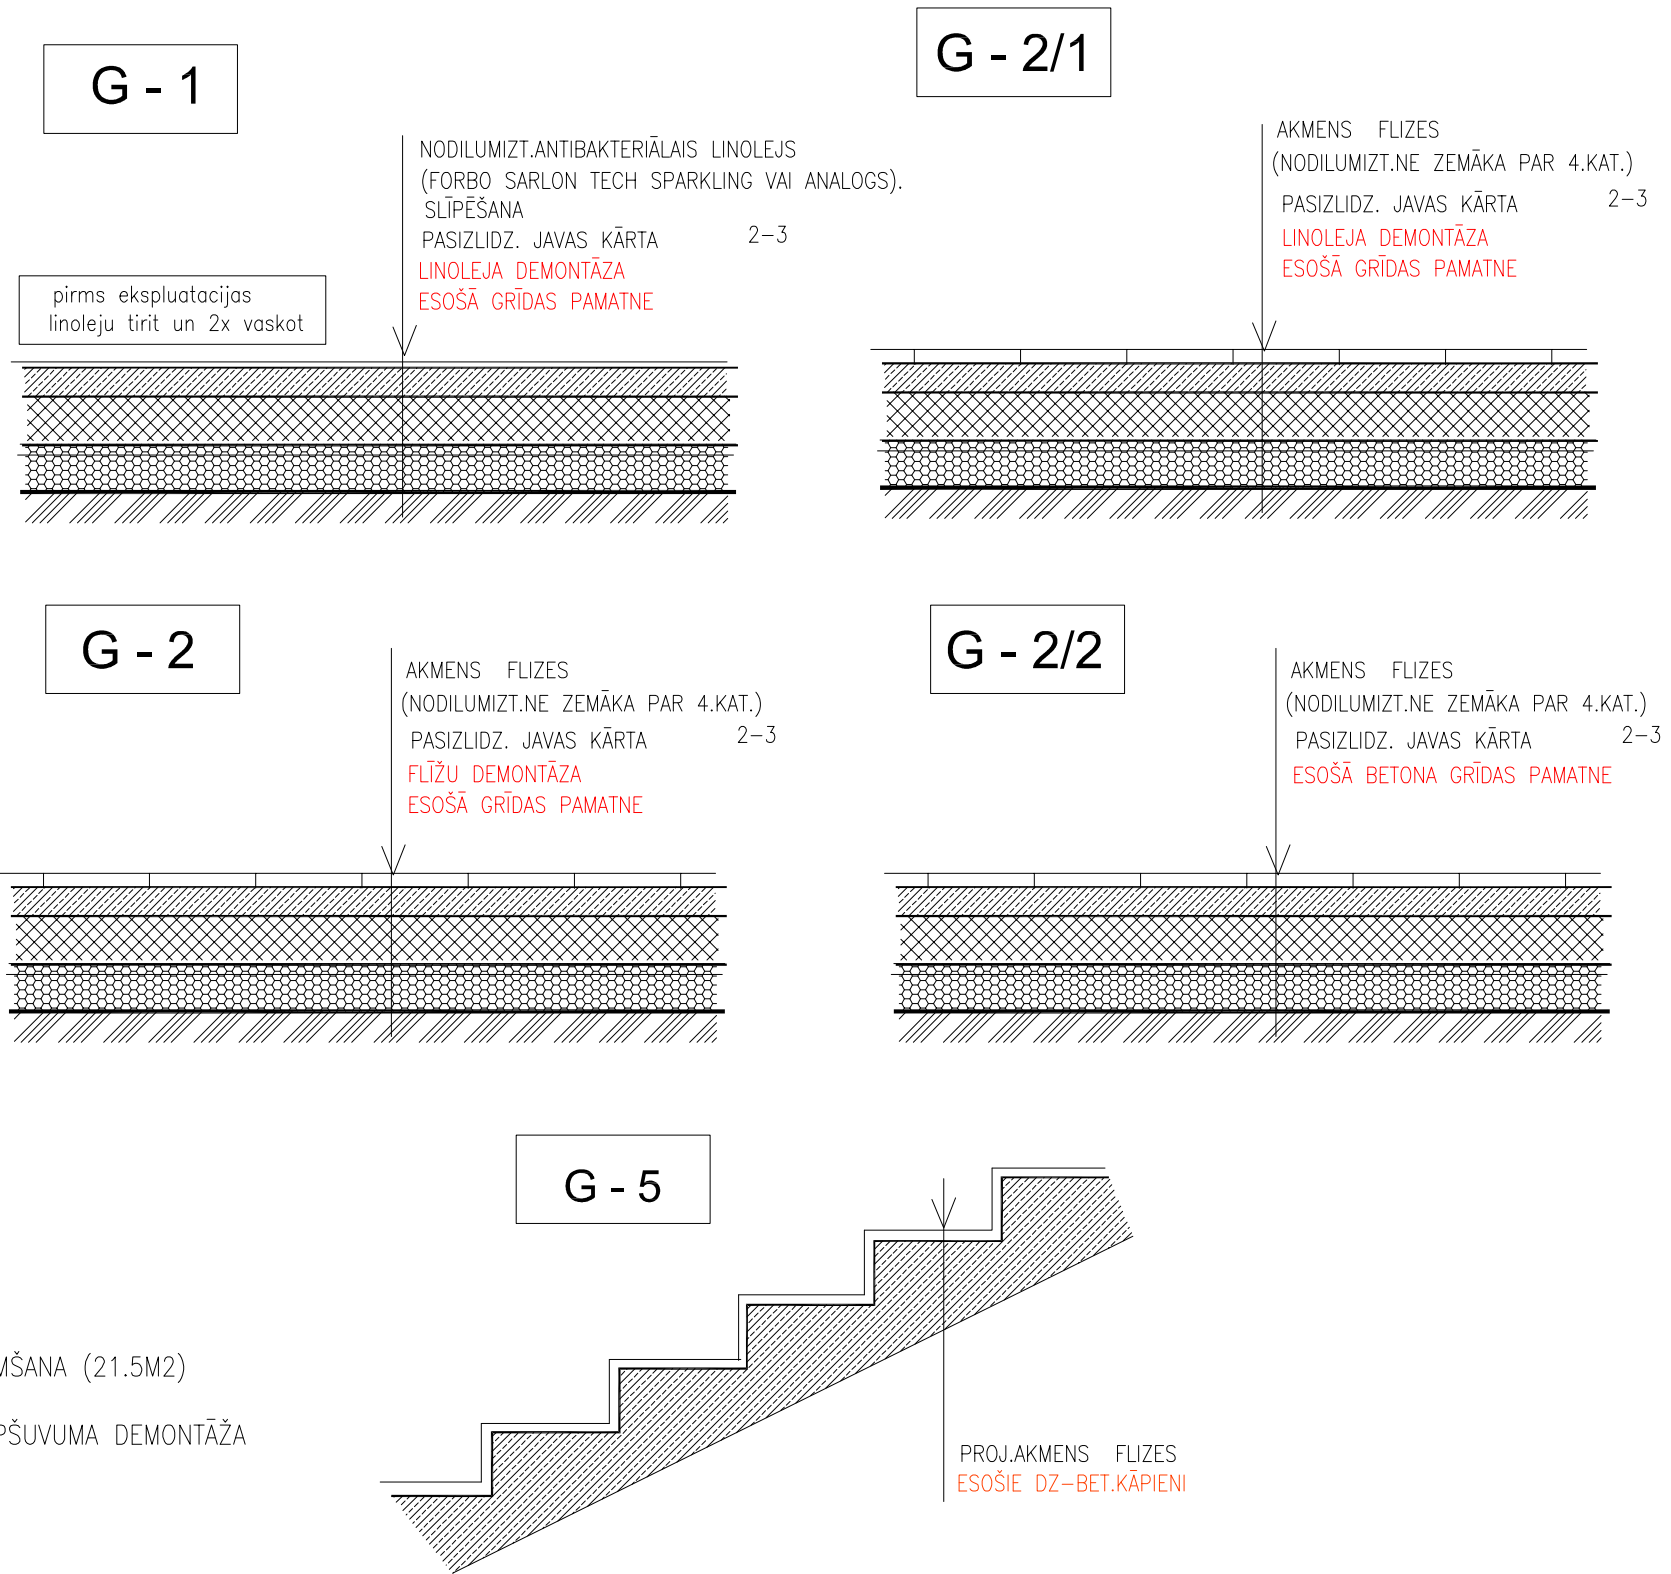


## NORĀDĪJUMI

1. PĀRPLĀNOJUMS VEIKTS, PAMATOJOTIES UZ IESNIEGTO PASŪTĪTĀJA PROJEKTĒŠANAS UZDEVUMU (9.-10.LPP).
2. DEMONTĒTO LINOLEJU IEKLĀT TEHNISKAJĀS TIEPĀS 1-19,1-26,1-30,1-34,1-35,1-41.
3. VISAS DEMONTĒTĀS DURVIS SAGLABĀT UN NODOT PASŪTĪTĀJAM.
4. HALLES (1-45) KĀPNU MARGU NOMAINĀ- METĀLISKA MARGA UN RELINI (L=27M).
5. GAITENA (1-22) UN KABINETU (1-42,1-38,1-29,1-28) STARPSIENAI AIZŠPAHTELĒT PLAISAS (3-6MM) APTUVENI 60M.

## APZĪMĒJUMI

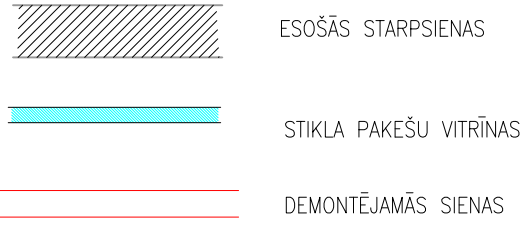

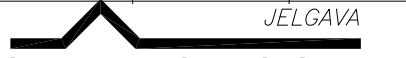LLU AAZL BŪVNIECĪBA UN AAZI MĀCĪBU UN PĒTNIECĪBAS BĀZES REKONSTRUKCIJA STRAZDU IELĀ 1, JELGAVĀ					13 – 001		
					AR		
				MĀCĪBU UN PĒTNIECĪBAS CENTRS	Stadija	Lapa	Mērogs
IZSTR.	A.ZIEMELNIECE				TP	20	1:100
				1. STĀVA PLĀNS			
				3.BŪVNIECĪBAS KĀRTA			