K2

M_v 1:100; M_h 1:500

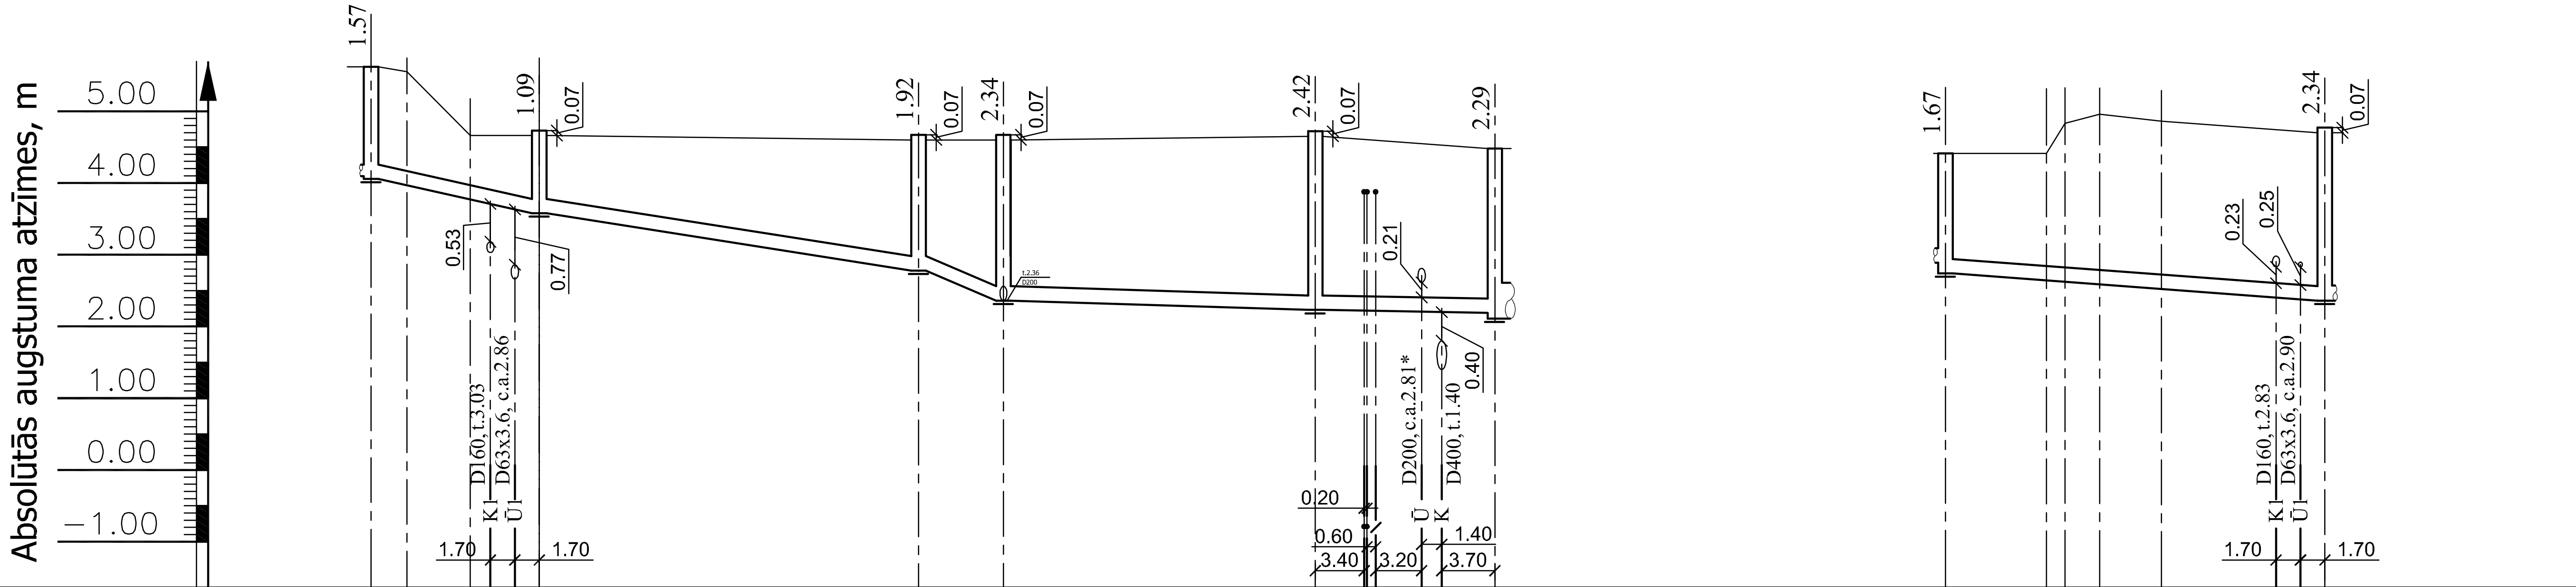

Vada teknes atzīme	4.10 4.05; 3.57; 2.78; 2.36; 2.23; 2.21; 2.19; 2.11; 2.89; 2.74; 2.36
Projektētā zemes atzīme	5.62; 5.55; 4.66; 4.66; 4.70; 4.70; 4.65; 4.48; 4.41; 4.41; 4.83; 4.96; 4.86; 4.70
Esošā zemes atzīme	5.62; 5.55; 4.66; 4.66; 4.70; 4.70; 4.65; 4.48; 4.41; 4.41; 4.83; 4.96; 4.86; 4.70
Cauruļvadu apzīmējums	PP Stark DW lietus kanalizācijas caurules, dubultsienu, ar uzmavām, T8, D200 (K1-1 – K1-5); PE, D225x13.4, PN6 (K1-5 – LK-2); PP Stark DW lietus kanalizācijas caurules, dubultsienu, ar uzmavām, T8, D200 (LK-1 – K1-4)
Pamatojums	smilts spilvens ap cauruļvadu b=150 mm (K1-1 – K1-5); caurdūrums (K1-5 – LK-2); smilts spilvens ap cauruļvadu b=150 mm (LK-1 – K1-4)
Slīpums / Garums, m	0.041 / 11.7; 0.03 / 26.4; 0.071 / 5.9; 0.006 / 21.7; 0.0031 / 12.5; 0.0143 / 26.4
Attālums, m	11.7; 26.4; 5.9; 21.7; 12.5; 26.4
Aku Nr.	K1-1; K1-2; K1-3; K1-4; K1-5; LK-2; LK-1; K1-4
	Dn1000 proj.; Dn1000 proj.; 53° Dn1000 proj.; Dn1000 proj.; 21° Dn1000 proj.; Dn1000 esoša; Dn1000 esoša; Dn1000 proj.

- Augstuma atzīmi ar * precizēt dabā uz vietas.

LLU AAZL BŪVNIECĪBA UN AAZI MĀCĪBU UN PĒTNIECĪBAS BĀZES REKONSTRUKCIJA STRAZDU IELĀ 1, JELGAVĀ.		13–001	
		ŪKT	
	ĀRĒJIE TĪKLI.	STAD. TP	LAPA 5
IZSTRĀD. LAIZĀNE	K2 GARENPROFILS.	MĒROGS 1:500	JELGAVA komunālprojekts būvkomersanta reģ.apl.Nr.2158–R