U~0,4kV
~0,23kV

2. un 3. stāva plāns

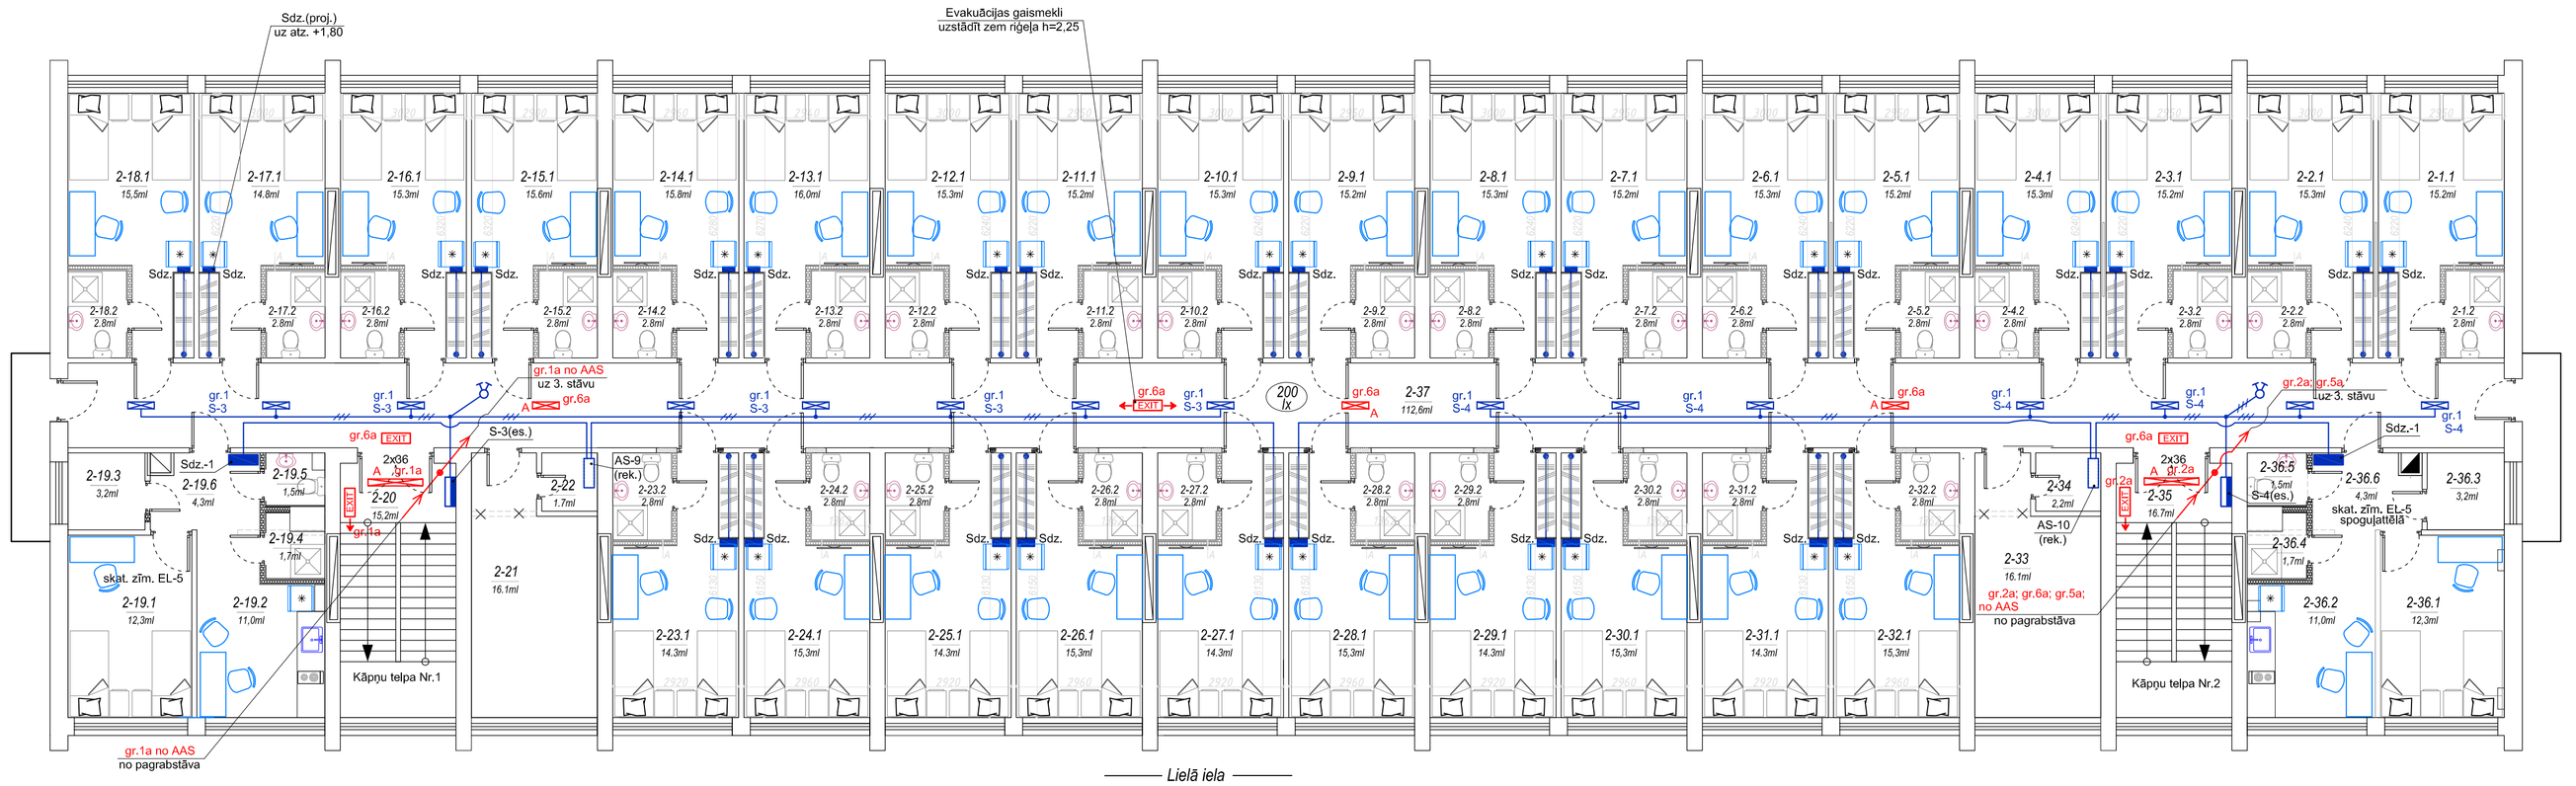

2. un 3. STĀVA TELPU EKSPLIKĀCIJA

Nr.p.k. 2.stāvā	Nr.p.k. 3.stāvā	Nosaukums	Platība,m²
		Kopā:	755,7

Apzīmējumi:

S-(es.)	- esošā el. sadalne;
AS-(rek.)	- rekonstr. el. sadalne;
Sdz.	- proj. dzīvokļa sadalne, 2 gr.;
Sdz.-1	- proj. dzīvokļa sadalne, 4 gr.;
Sdat.	- datortīklu sadalne;
	- savienojošā "mufe";
	- proj. stāvvads;
	- proj. avārijas gaism. ar lumin. spuldzēm un akumulatoru, griestu;
	- proj. gaismeklis ar lumin. spuldzēm, griestu;
EXIT	- proj. evakuācijas apgaismojuma gaismeklis ar akumulatoru;
	- slēdzis, grupu.

Piezīmes:

1. Zīmējumu skatīt kopā ar zīm. EL-12.;
2. Piesārguma shēmas skatīt zīm. EL-7; EL-8,
3. Sadales tīkls gaiteņa apgaismojums izpildāms segti pa esošām celtniecības konstrukcijām;
4. Dziv. istabās precizēt el. pievadus un pievada vietā uzstādīt savienojošo kārbu;
5. Dziv. istabu sadaļņu uzstādīšanas vietas precizēt pirms montāžas kopā ar viesnīcas pārvaldnieci.

					Pasūtītājs:	Latvijas Lauksaimniecības universitāte	Pasūt. Nr. 14/2014
					Objekts:	LLU 8. dienesta viesnīcas 1., 2., 3. stāva un pagrabstāva vienkāršotā renovācija	Stadija: TP; Lapa: EL-6; Lapu sk.
Izstrādāja	M. Kudrjavceva					2. un 3. stāva elektrotīklu plāns M 1:100	SIA "NAMEJS PLUSS" Jelgava, K. Barona iela 17- 1, LV-3001, tālr./fax: 63025630, Valsts reģ.Nr. 43603024773