


1. stāvs

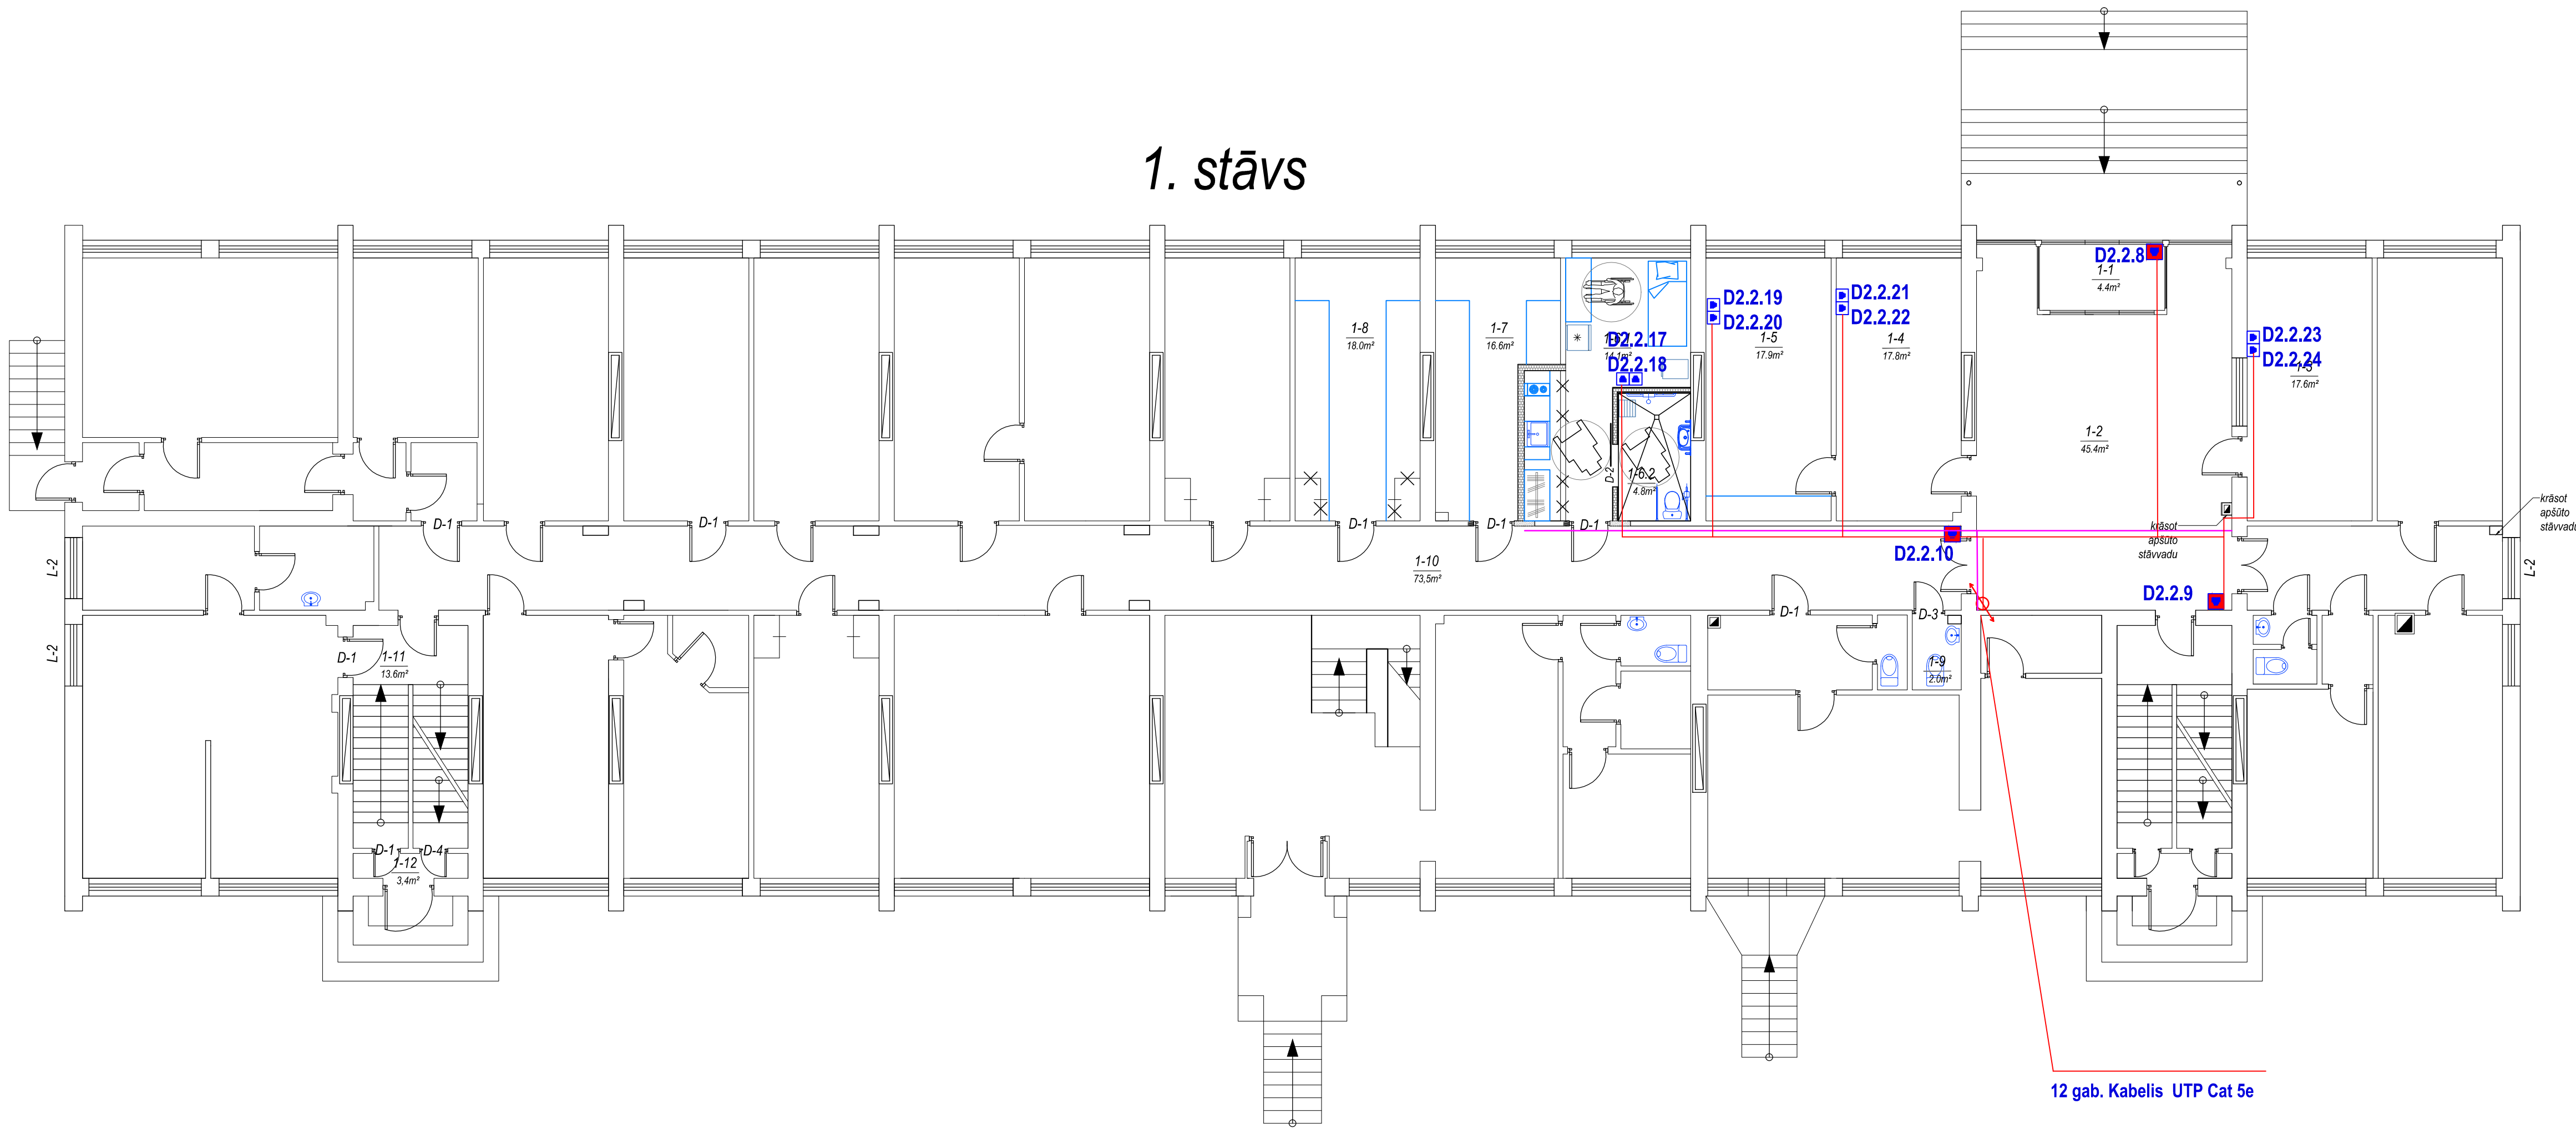

PAGRABSTĀVA PLĀNS

