


1. STĀVA GRIESTU PLĀNS

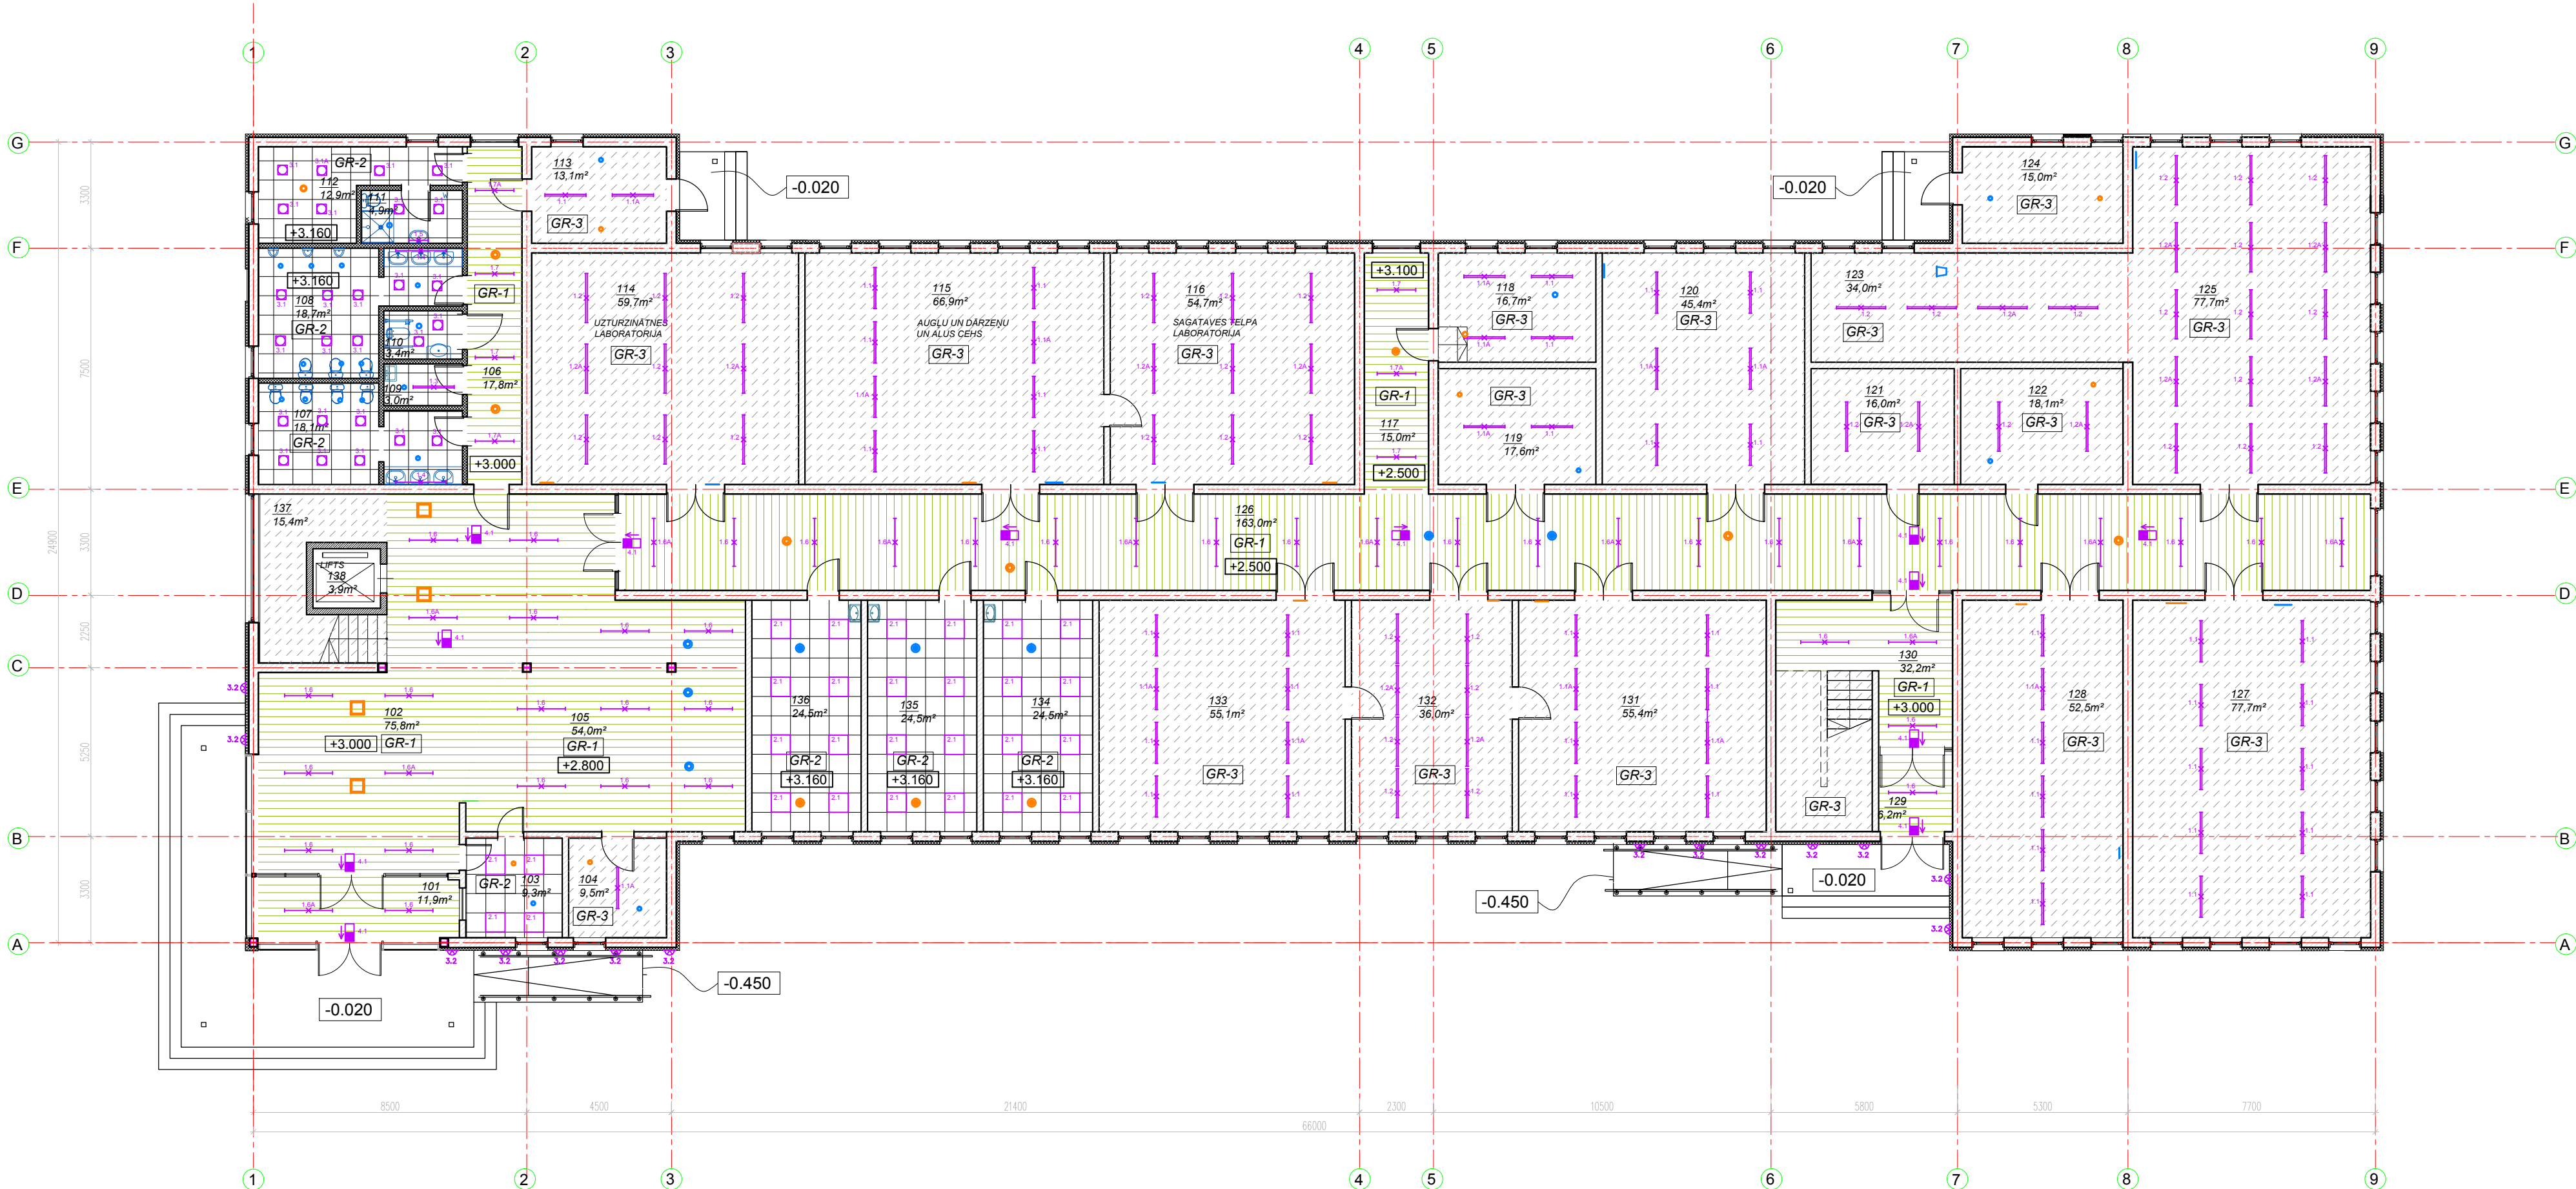

1.STĀVA TELPU EKSPLIKĀCIJA

TELPA Nr.		NOSAUKUMS	PLATĪBA m²
101	VEĪTVĒRIS		11,9
102	VESTIBĪLS		75,8
103	DEŽURANTA TELPA		9,3
104	ELEKTROSADALES TELPA		9,5
105	GARDEROBE		54,0
106	GAITENIS		17,8
107	SIEVIEŠU WC		17,7
108	VĪRIEŠU WC		19,7
109	APKOPEJAS TELPA		3,0
110	INVALIDU WC		3,4
111	PERSONĀLA DUŠAS	TELPA	4,9
112	PERSONĀLA ĢERBTUVE		12,9
113	SILTUMMEZGLS		13,1
114	UZTURZINĀTNES	LABORATORIJA	59,7
115	AUGĻU UN DĀRZEŅU UN	ALUS CEHS	66,9
116	SAGATAVES TELPA	LABORATORIJA	54,7
117	GAITENIS		15,0
118	TELEKOMUNIKĀCIJU	TELPA	16,7
119	SALDETAVAS TELPA		17,6
120	IEPAKOŠANAS CEHS		45,4
121	IEPAKOŠANAS MATERIĀLU UZGLABĀŠANAS UN	TESTĒŠANAS TELPA	16,0
122	LABORATORIJAS TRAUKU NOUKTAVA		18,1
123	ZINĀTNISKĀ LABORATORIJA AR IERĒMO GĀZU BALŌNU		34,0
124	ZINĀTNISKĀ LABORATORIJA		15,0
125	ZINĀTNISKĀ	LABORATORIJA	77,7
126	GAITENIS		163,0
127	PROCESU UN IEKĀRTU	CEHS	77,7
128	GRAUDU IEKĀRTU UN MILTU IESTĀVĒJUMA CEHS		52,5
129	VEĪTVĒRIS		6,2
130	KĀPŅU TELPA		32,2
131	GAĻAS UZ ZIVJU CEHS		55,4
132	LABORATORIJA		36,0
133	PIENA PĀRSTRĀDES	CEHS	55,1
134	ZINĀTNISKĀ PERSONĀLA DARBA TELPA		24,5
135	ZINĀTNISKĀ PERSONĀLA DARBA TELPA		24,5
136	DOKTORANTU KABINETS		24,5
137	KĀPŅU TELPA		15,4
138	LIFTS		3,9
		KOPĀ:	1260,1

1. STĀVA GRIESTU SPECIFIKĀCIJA

GRIESTU TIPS	APZĪMĒJUMS	NOSAUKUMS	m2
GR-1		PROJEKTĒTIE PIEKARAMIE LAMEĻU GRIESTI "SOLO Linear" masīvkoka līstīšu režģveida griestu paneļi. Egles masīvkoks, dēlīšu izmēri - 95(h)x20(b) mm, solis starp līstīšu asīm - 150mm. Paneļi-noņemami. Lakojušs ar caurspīdīgu, pusmatētu, ugunsdrošu lāku.	375,9
GR-2		PROJEKTĒTIE PIEKĀRTIE MINERĀLPĻĀTŅU GRIESTI Minerālplātņu moduļveida 600x600mm piekārtie griesti pa alumīnija karkasu Thermaxt "Feinstratos" α=0,60. Balti. Iedziļinātā T veida iekare VT-24 ("Knauf")	143,8
GR-3		PROJEKTĒTIE APMESTIE GRIESTI Apmesti, krāsoti griesti. Krāsa - balta.	740,4

PIENĒMTIE APZĪMĒJUMI:

	KERAMZĪTBETONA NESOŠAS BLOKU SIENAS
	KERAMZĪTBETONA BLOKU NESOŠAS SILTINĀTAS SIENAS
	STARPSIENAS(200mm), KERAMZĪTBETONA BLOKU SIENAS
	STARPSIENAS KNAUF ĢIPŠKART.
	PROJEKTĒTĀS AUGSTUMA ATZĪMES
	PROJEKTĒTIE VENTILĀCIJAS IEKĀRTU IZVADI

PIEZĪMES:  
1. PIEKĀRTO GRIESTU AUGSTUMU PRECIZĒT BŪVNICĪBAS LAIKĀ.  
2. LAPU SKATĪT KOPĀ AR EL UN AVK RASĒJUMIEM.

 Ernestīnes iela 24-4, Rīga LV-1046 Reģ.Nr. LV 40003673904 Tālrunis: +371 7201880; 7201882 Fakss: +371 7201881 info@bpv.lv				PASŪTĪTĀJS: Latvijas valsts Latvijas lauksaimniecības Universitāte, nod.maks.kods 90000041898 Lielā ielā 2, Jelgava		ARHĪVA NR.: LV-26-2		DATUMS:	
Amats	Uzvārds	Paraksts	Datums	OBJEKTS: LLU Pārtikas tehnoloģijas fakultāte, jaunbūve Rīgas ielā 22, Jelgava		STADIJA	LAPA	LAPAS	
Darģas.vadīt.	G. Muižzemnieks			LAPAS NOSAUKUMS: 1. STĀVA GRIESTU PLĀNS		TP	AR-19	MĒROGS: 1:150	
Izstrādāja	A. Millersone								