


2. STĀVA PLĀNS

Pārtikas tehnoloģijas fakultātes ēkas
būvniecība Rīgas ielā 22, Jelgavā

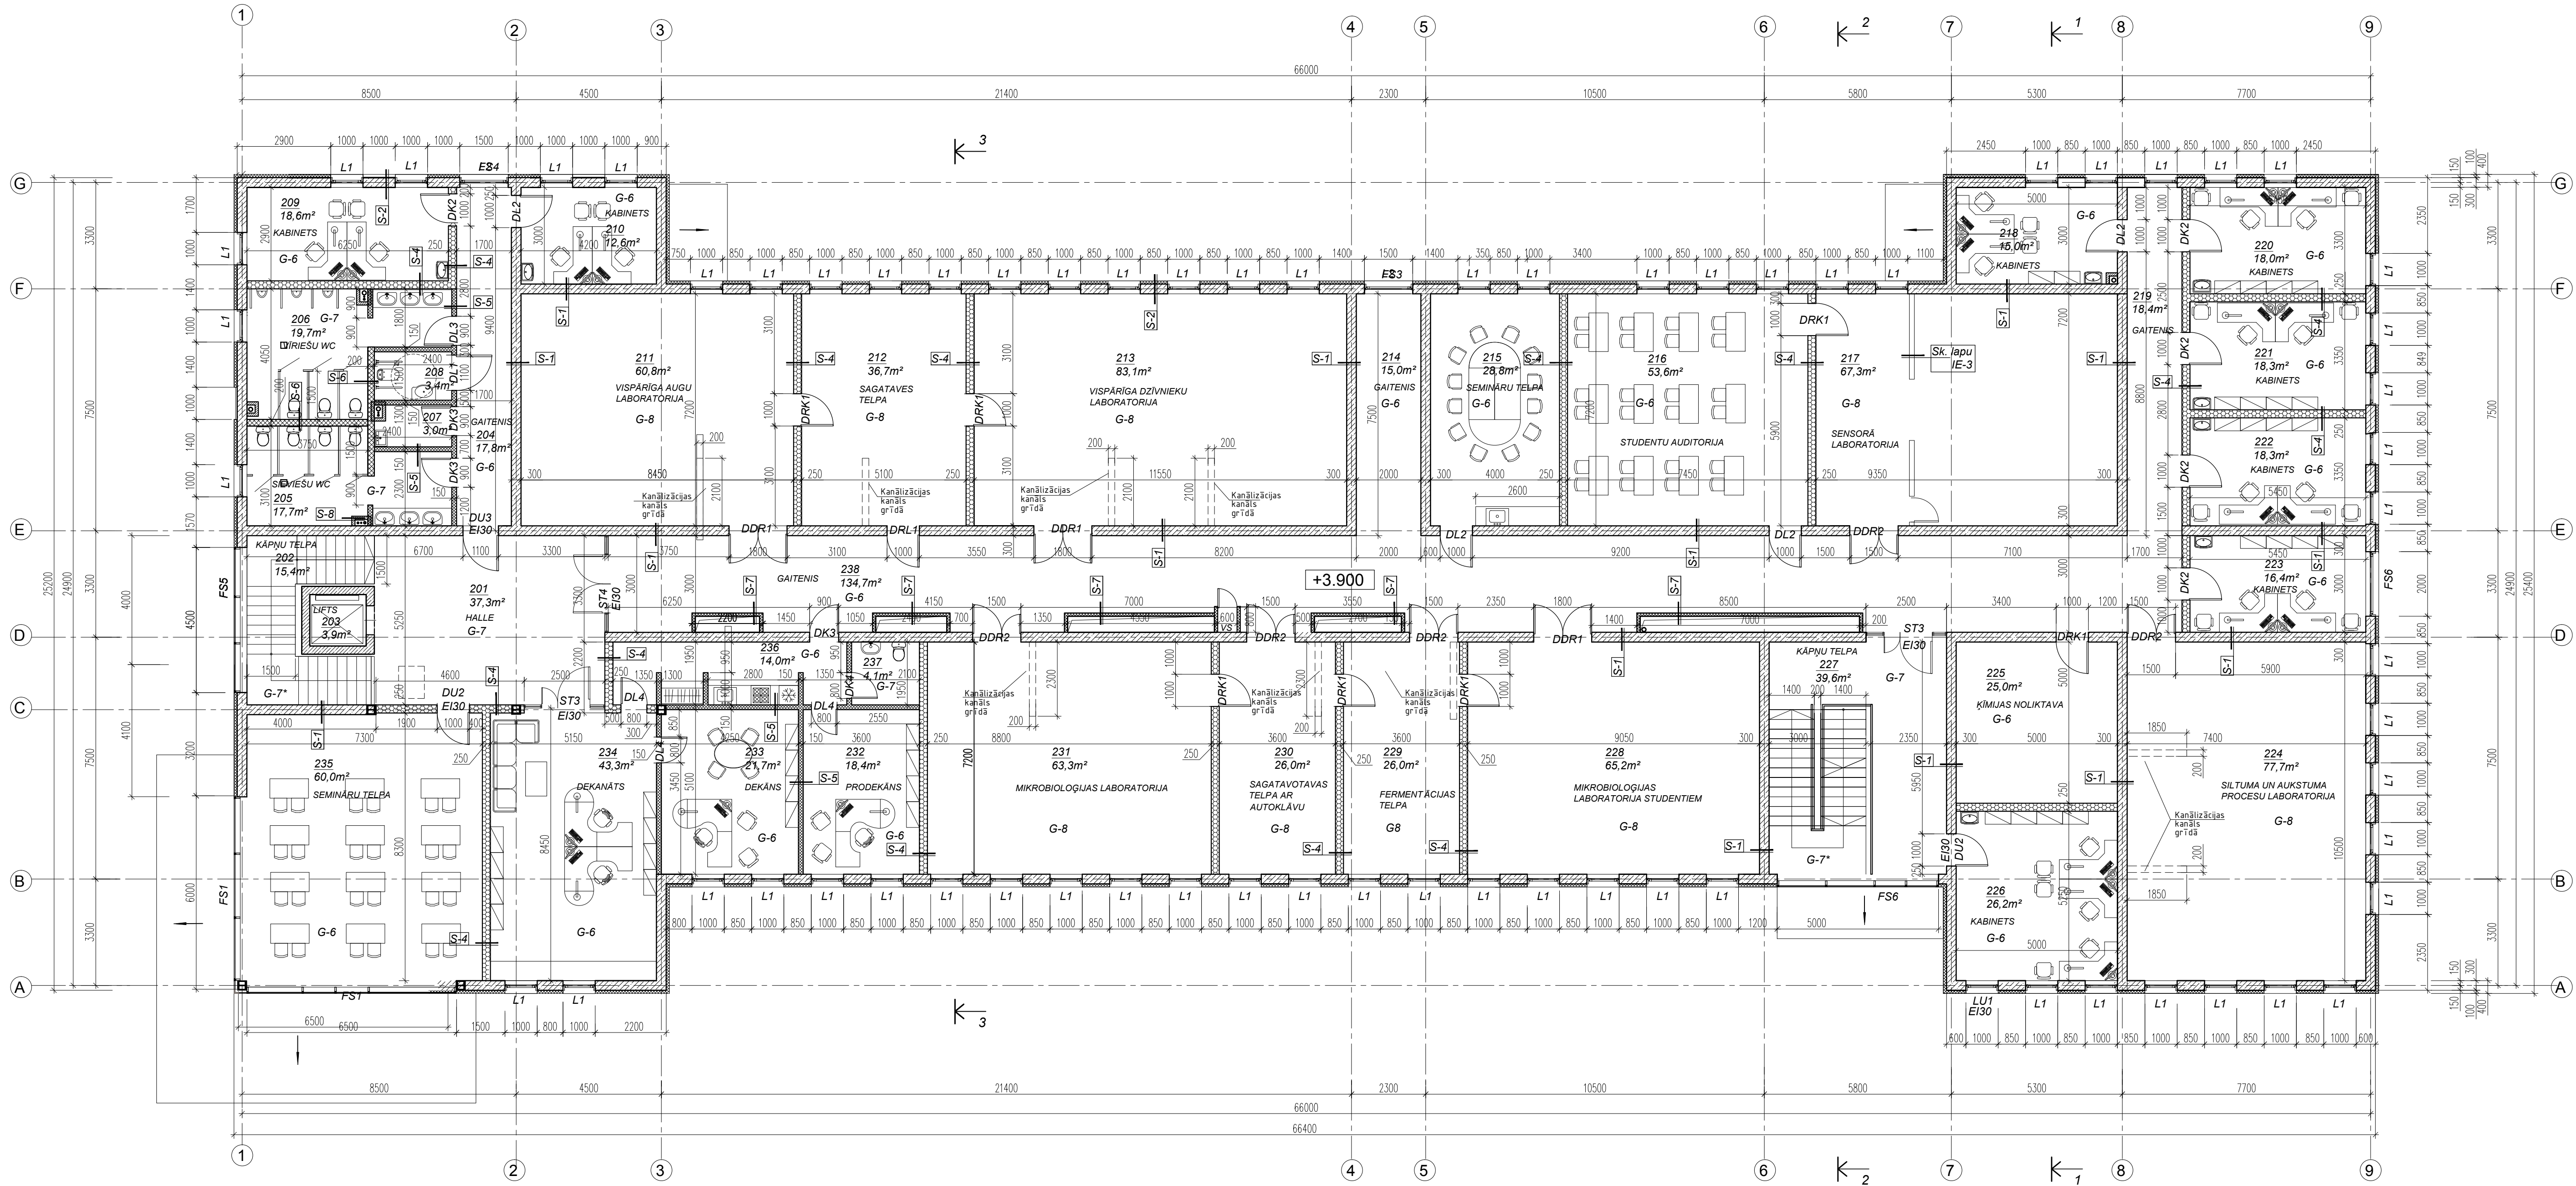


PIENĒMTIE APZĪMĒJUMI:

- PROJEKTĒTĀS NESOŠĀS SIENAS(300mm),
Keramzītbetona bloki 300mm,
analogi FIBO 5, p=885 kg/m3
- PROJEKTĒTĀS NESOŠĀS SIENAS(400mm),
Keramzītbetona bloki 300mm,
analogi FIBO 5, p=885 kg/m3.
Akmens vates plātnes-PAROC FAS B", 100mm
λ_d = 0,036 W/mk
- PROJEKTĒTĀS STARPSIENAS(250mm),
gāzbetona bloki 150mm, p=425 kg/m3
minerālvate 50mm, p=30-35 kg/m3
Knauf ģipškart. GKB 12,5x2mm, p=750 kg/m3
- PROJEKTĒTĀS STARPSIENAS(150, 200mm),
Knauf ģipškart. GKB 12,5x2mm, p=750 kg/m3
minerālvate 50mm, p=30-35 kg/m3
Knauf plāksne Blue Diamant 12,5x2mm.
- SIENAS APZĪMĒJUMS
- DURVJU APZĪMĒJUMS
- LOGU APZĪMĒJUMS
- STIKLOTU STARPSIENU APZĪMĒJUMS
- GRĪDAS APZĪMĒJUMS

2.STĀVA TELPU EKSPĻIKĀCIJA

TELPA Nr.	NOSAUKUMS	PLATĪBA m²
201	HALLE	37,3
202	KĀPŅU TELPA	15,4
203	LIFTS	3,9
204	GAITENIS	17,8
205	SIEVIEŠU WC	17,7
206	VĪRIEŠU WC	19,7
207	APKOPEJAS TELPA	3,0
208	INVALĪDU WC	3,4
209	KABINETS	18,6
210	KABINETS	12,6
211	VISPĀRĪGA AUGU LABORATORIJA	60,8
212	SAGATAVES TELPA	36,7
213	VISPĀRĪGA DŽĪVNIKU LABORATORIJA	83,5
214	GAITENIS	15,0
215	SEMINĀRU TELPA	28,8
216	STUDENTU AUDITORIJA	53,6
217	SENSORĀ LABORATORIJA	67,3
218	KABINETS	15,0
219	GAITENIS	18,4
220	KABINETS	18,0
221	KABINETS	18,3
222	KABINETS	18,3
223	KABINETS	16,4
224	SILTUMA UN AUKSTUMA PROCESU LABORATORIJA	77,7
225	KĪMIJAS NOLIKTAVA	25,0
226	KABINETS	26,2
227	KĀPŅU TELPA	39,6
228	MIKROBIOLOĢIJAS LABORATORIJA STUDENTIEM	65,2
229	FERMENTĀCIJAS TELPA	26,0
230	SAGATAVOTAVAS TELPA AR AUTOKLĀVU	26,0
231	MIKROBIOLOĢIJAS LABORATORIJA	63,3
232	PRODEKĀNA KABINETS	18,4
233	DEKĀNA KABINETS	21,7
234	DEKANĀTS	43,3
235	SEMINĀRU TELPA	60,0
236	TELPA AR GARDEROBI UN VIRTUVES NIŠU	14,0
237	WC TELPA	4,1
238	GAITENIS	134,7
KOPĀ:		1244,1

 Ernestīnes iela 24-4, Rīga LV-1046 Reģ.Nr. LV 40003673904 Tāl.: +371 7201880, 7201882 Fakss: +371 7201881 info@llu.lv				PASŪTĀJIS: Latvijas valsts Latvijas lauksaimniecības Universitāte, nod.maks.kods 90000041898 Lielā ielā 2, Jelgavā		ARHĪVA NR.: LV-26-2 DATUMS: PASŪTĪTĀJIS: LV-26 AR		
Amats:	Uzvārds:	Paraksts:	Datums:	OBJEKTS: LLU Pārtikas tehnoloģijas fakultāte, jaunbūve Rīgas ielā 22, Jelgavā		STADIJA:	LAPA:	LAPAS:
Darīj.vadīt.	G. Muizemnieks			LAPAS NOSAUKUMS: 2. STĀVA PLĀNS		TP	AR-3	
Izstrādāja	A. Millersone					MĒROGS:	1:100	