



1. STĀVA MONOLĪTO JOSLU PLĀNS

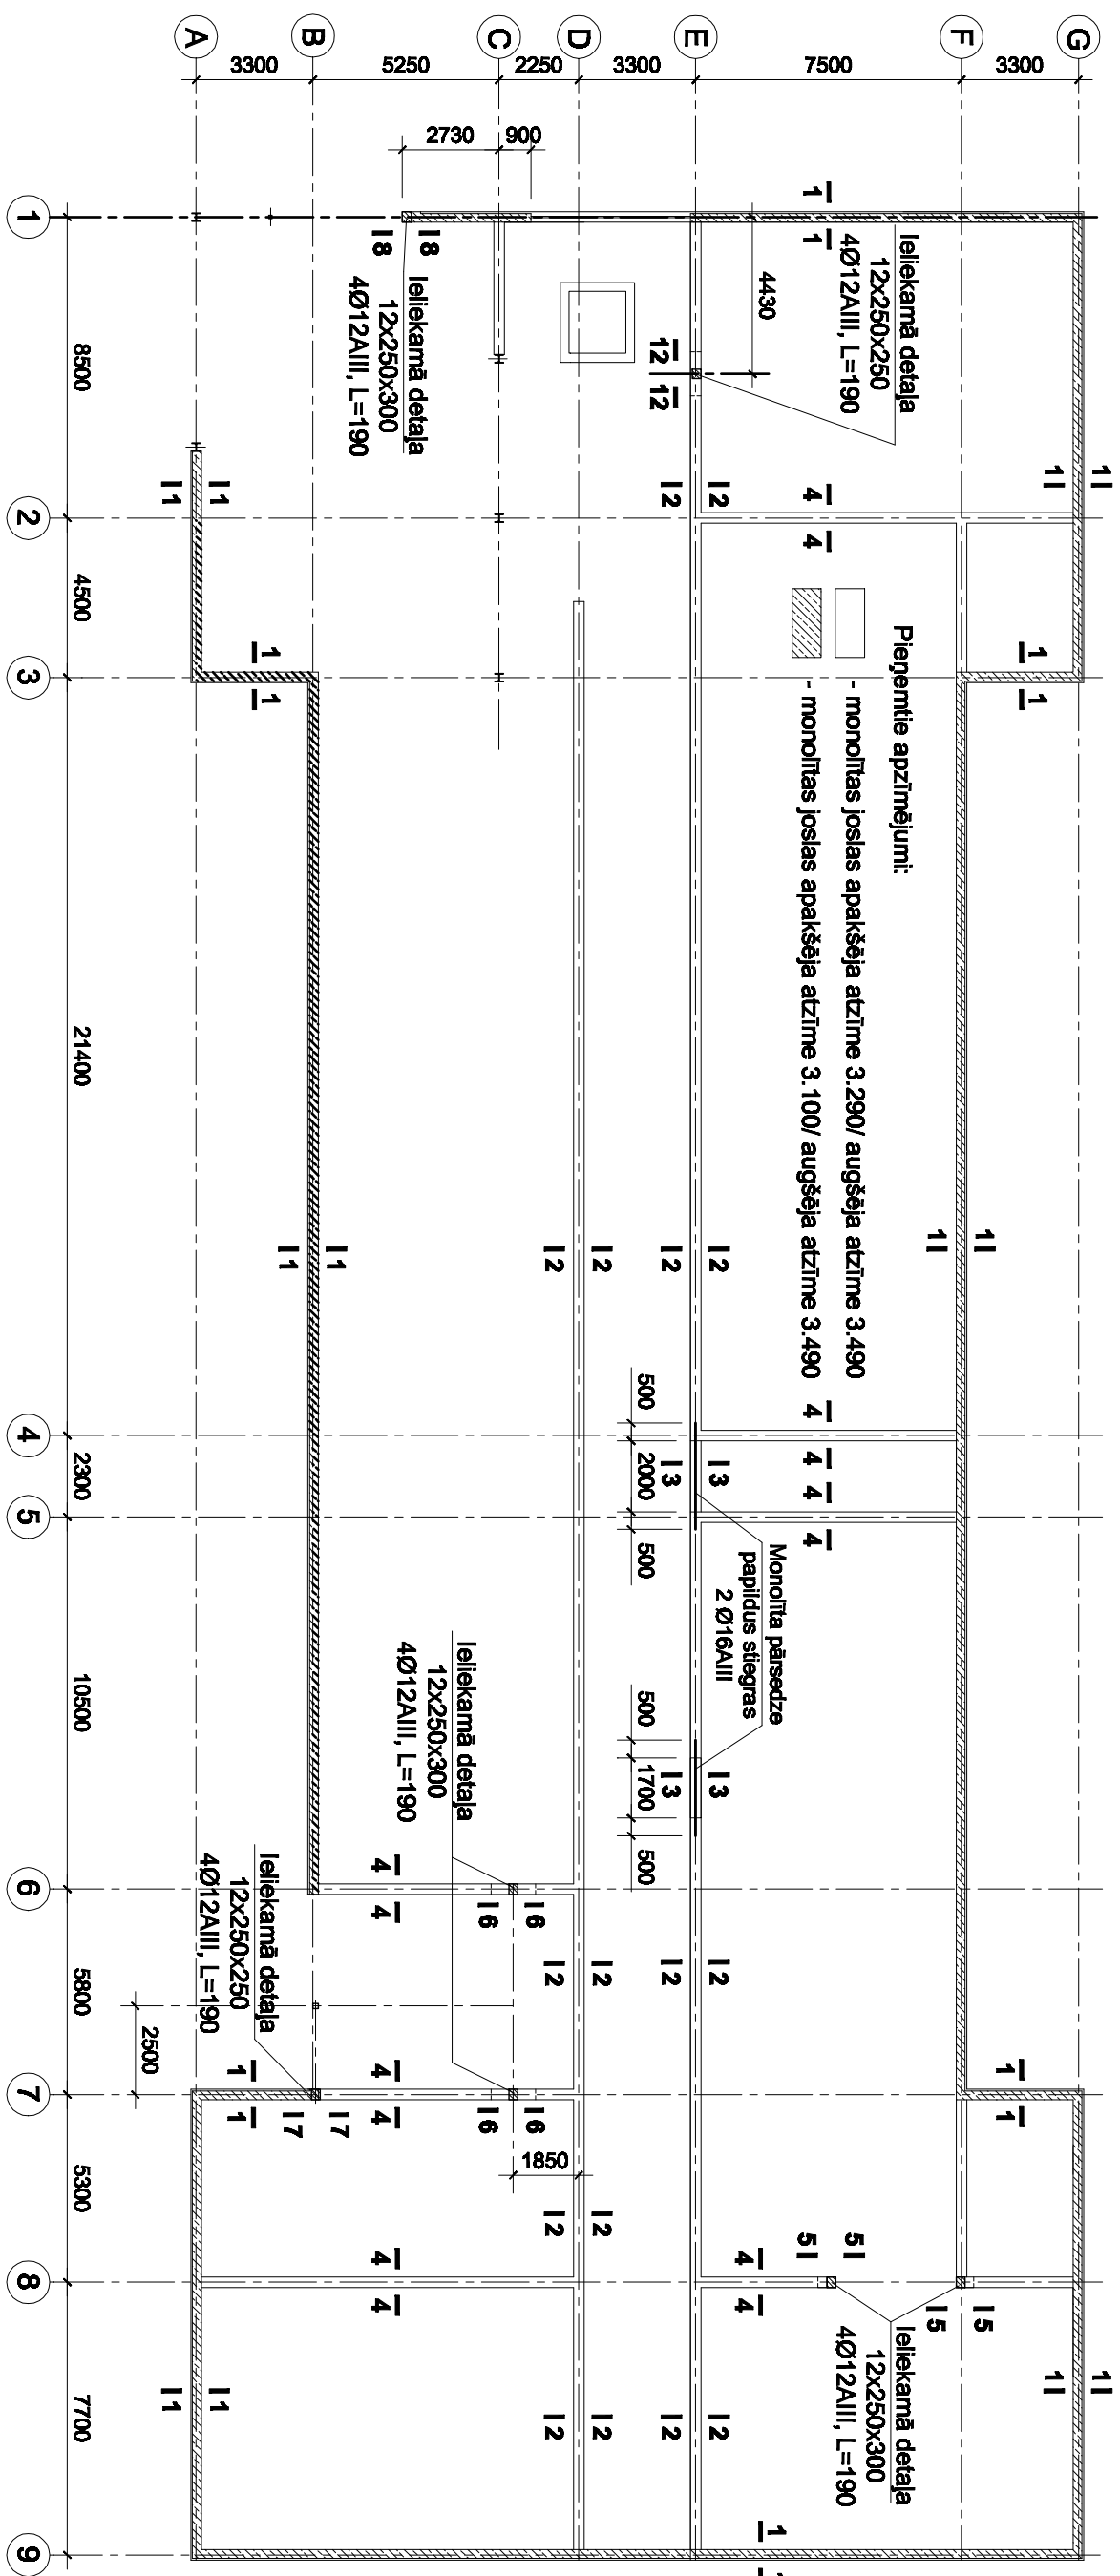

2. STĀVA MONOLĪTO JOSLU PLĀNS

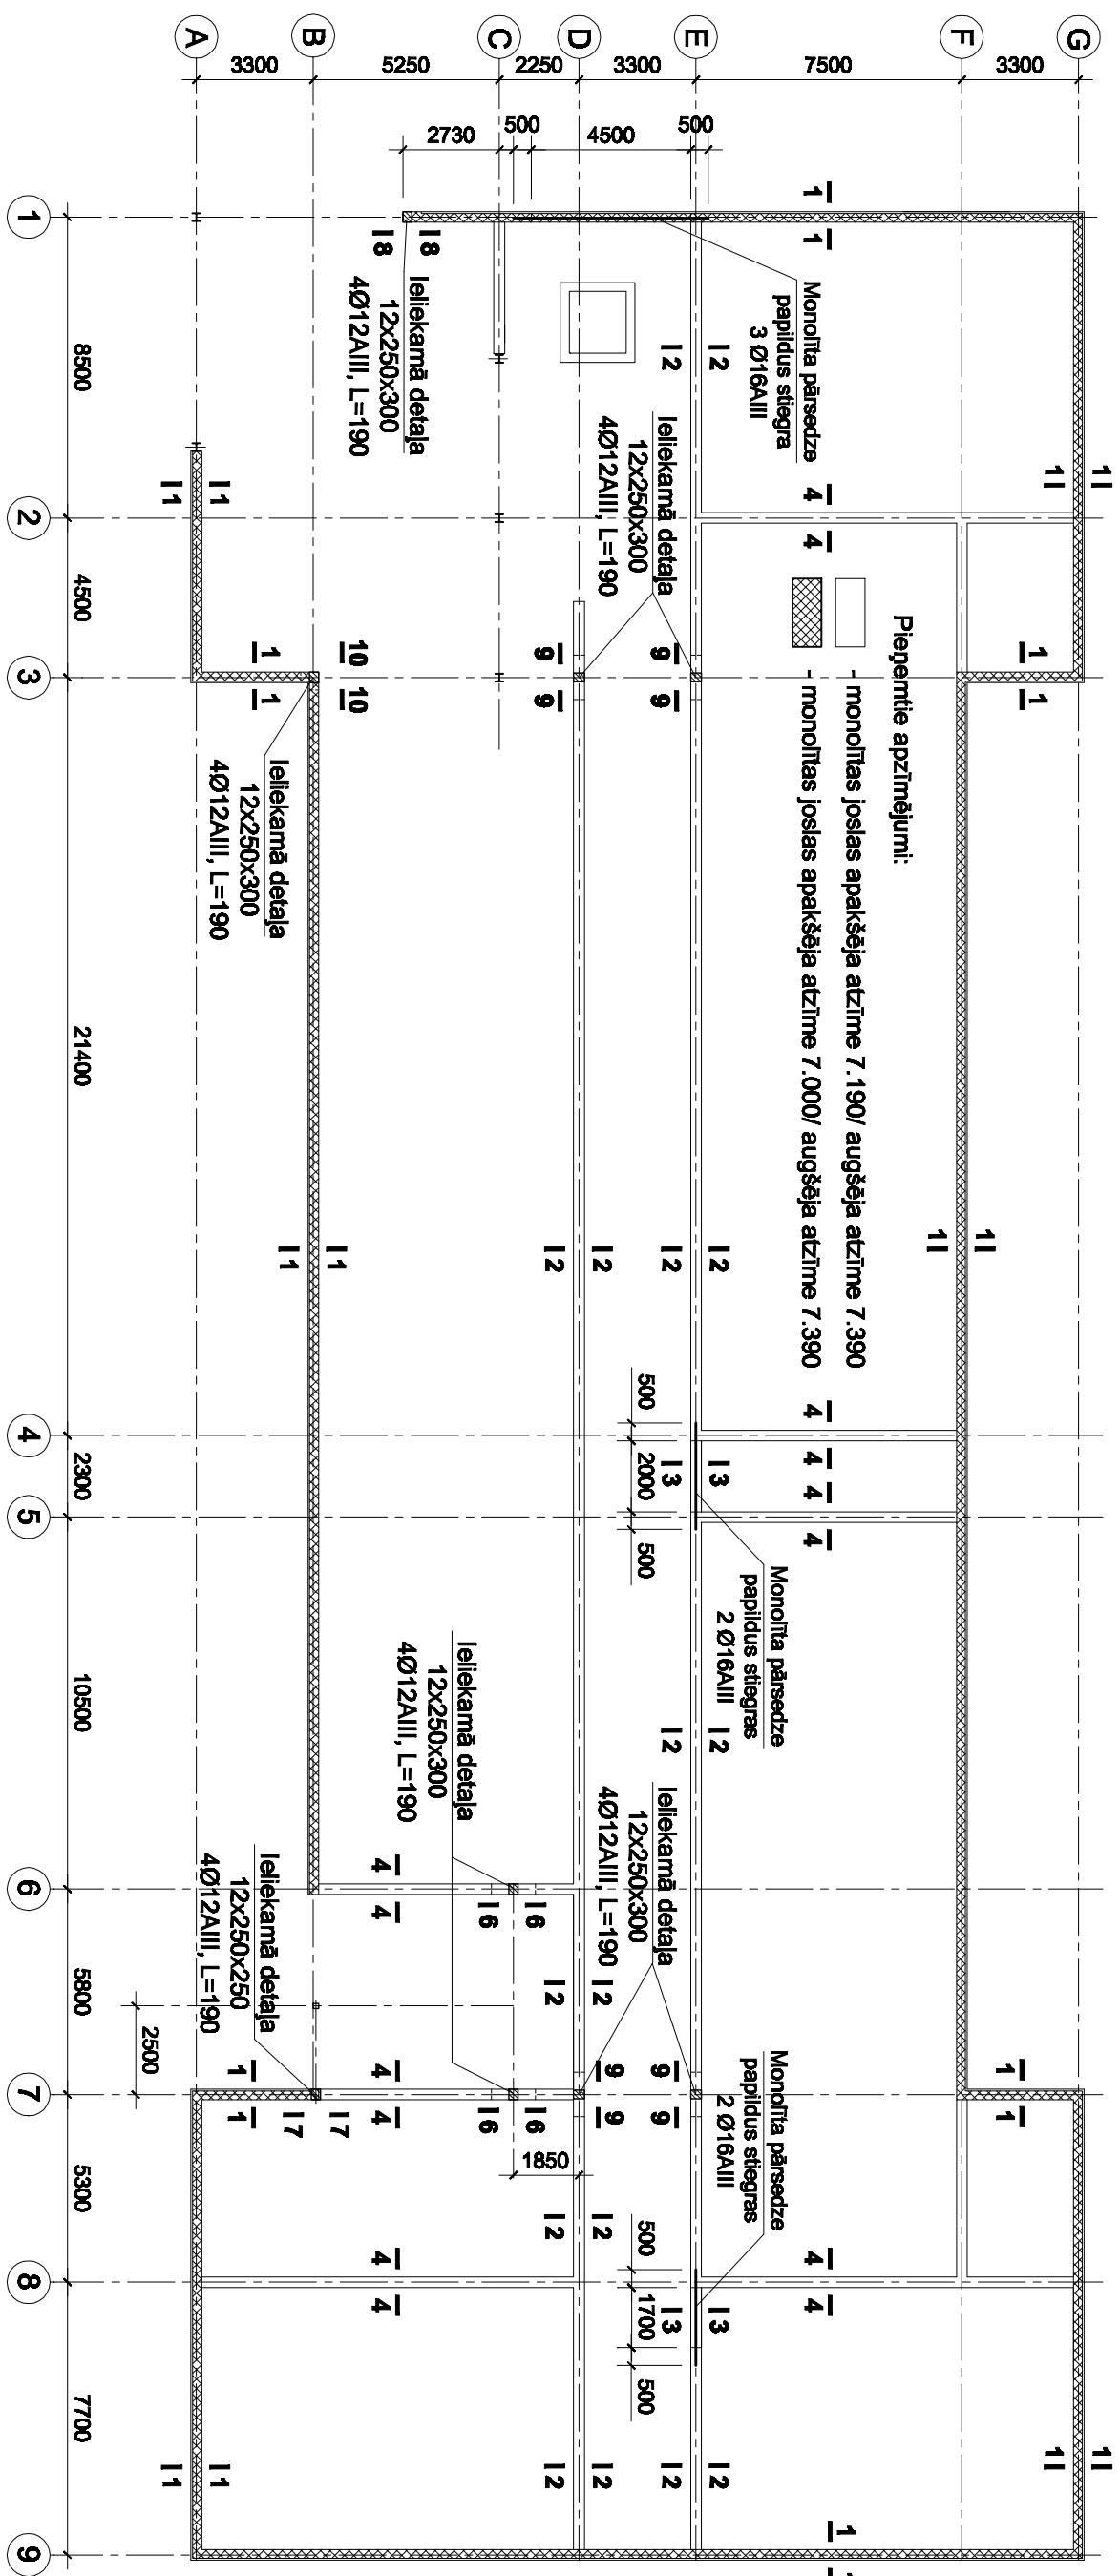

PAMATBŪVMATERIĀLU SPECIFIKĀCIJA							
Marka	Aprzīmējums	Nosaukums	Skats				Piezīm.
			1. stāvs	2. stāvs	3. stāvs	Kopā	
		Slēgta					
	VS 57/81-82*	Ø16AIII	0.42 t	0.42 t	0.35 t	1.19 t	
	VS 57/81-82*	Ø12AIII	1.18 t	1.20 t	0.25 t	2.63 t	
	VS 57/81-82*	Ø8AIII	0.50 t	0.50 t	0.14 t	1.14 t	
		Entkuri					
	VS 57/81-82*	Ø12AIII	0.83 t	0.84 t	0.06 t	1.73 t	
		Papildus slēgta pārsedzam					
	VS 57/81-82*	Ø16AIII	0.02 t	0.04 t	0.01 t	0.07 t	
		Betons B25	31.8 m ³	32.1 m ³	6.5 m ³	70.4 m ³	
		Ieliekamas detaļas					
	VS 19903-90	f=12.0	5 gab.	9 gab.	-	14 gab.	
			36.0 kg	63.0 kg	-	99.0 kg	
	VS 57/81-82*	Ø12AIII	3.4 kg	6.1 kg	-	9.5 kg	

<div><div><div><div><div></div><div></div><div></div><div></div><div></div><div></div><div></div><div></div><div></div><div></div><div></div><div></div><div></div><div></div><div></div><div></div><div></div><div></div><div></div><div></div><div></div><div></div><div></div><div></div><div></div><div></div><div></div><div></div><div></div><div></div><div></div><div></div><div></div><div></div><div></div><div></div><div></div><div></div><div></div><div></div><div></div><div></div><div></div><div></div><div></div><div></div><div></div><div></div><div></div><div></div><div></div><div></div><div></div><div></div><div></div><div></div><div></div><div></div><div></div><div></div><div></div><div></div><div></div><div></div><div></div><div></div><div></div><div></div><div></div><div></div><div></div><div></div><div></div><div></div><div></div><div></div><div></div><div></div><div></div><div></div><div></div><div></div><div></div><div></div><div></div><div></div><div></div><div></div><div></div><div></div><div></div><div></div><div></div><d---	--	--	--	--