


## 1. STĀVA PLĀNS

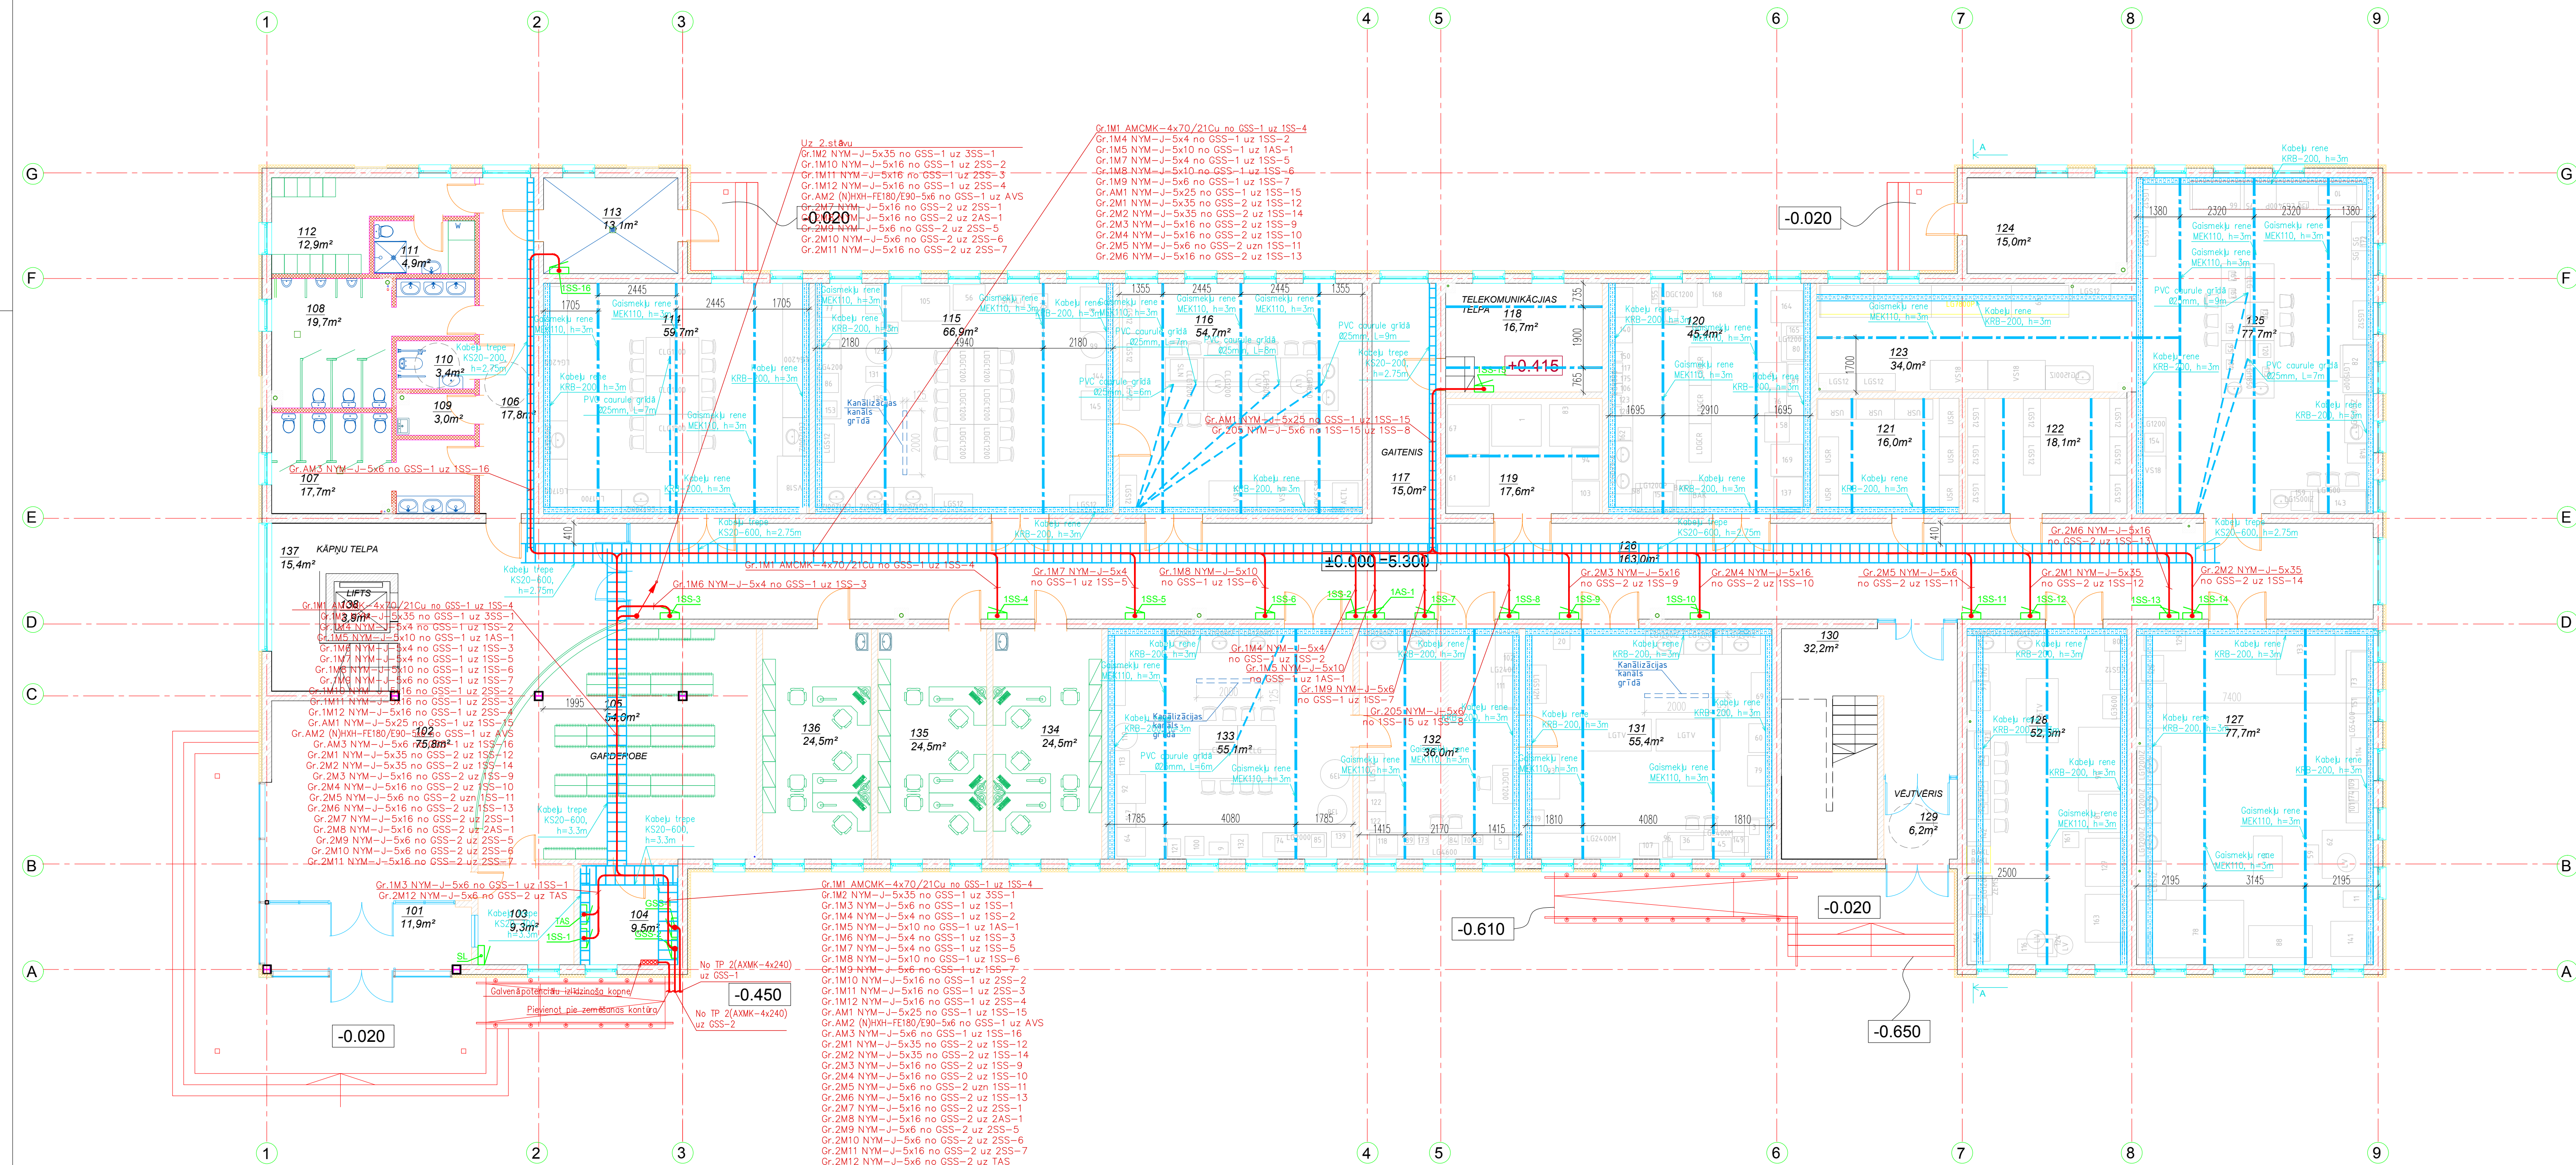



## 1. STĀVA TELPU EKSPLIKĀCIJA

TELPAS Nr.	NOSAUKUMS	PLATĪBA m²
101	VEJTVERIS	11,9
102	VESTĪBĪLS	75,8
103	DEŽURANTA TELPA	9,3
104	ELEKTROSADALES TELPA	9,5
105	GARDEROBE	54,0
106	GAITENIS	17,8
107	SIEVIEŠU WC	17,7
108	VĪRIEŠU WC	19,7
109	APKOPEJAS TELPA	3,0
110	INVALIDU WC	3,4
111	PERSONĀLA DŪŠAS TELPA	4,9
112	PERSONĀLA ĢERBTUVE	12,9
113	SILTUMMEZGLS	13,1
114	UZTURZINĀTNES LABORATORIJA	59,7
115	AUGĻU UN DĀRZĒŅU UN ALUS CEHS	66,9
116	SAGATAVES TELPA LABORATORIJA	54,7
117	GAITENIS	15,0
118	TELEKOMUNIKĀCIJU TELPA	16,7
119	SALDETAVAS TELPA	17,6
120	ĪEPAKOŠANAS CEHS	45,4
121	ĪEPAKOŠANAS MATERIĀLU UZGLABĀŠANAS UN TESTĒŠANAS TELPA	16,0

TELPAS Nr.	NOSAUKUMS	PLATĪBA m²
122	LABORATORIJAS TRAUKU NOLIKTAVA	18,1
123	ZINĀTNISKĀ LABORATORIJA AR HROMATOGRĀFIJU	34,0
124	INERTO GĀZU BALONU TELPA	15,0
125	ZINĀTNISKĀ LABORATORIJA	77,7
126	GAITENIS	163,0
127	PROCESU UN IEKĀRTU CEHS	77,7
128	GRAUDU IEKĀRTU UN MILTU IZSTRĀDĀJUMU CEHS	52,5
129	VEĻTVERIS	6,2
130	KĀPŅU TELPA	32,2
131	GAĻAS UZ ZIVJU CEHS	55,4
132	LABORATORIJA	36,0
133	PIENA PĀRSTRĀDES CEHS	55,1
134	ZINĀTNISKĀ PERSONĀLA DARBA TELPA	24,5
135	ZINĀTNISKĀ PERSONĀLA DARBA TELPA	24,5
136	DOKTORANTU KABINETS	24,5
137	KĀPŅU TELPA	15,4
138	LIFTS	3,9
	KOPĀ:	1260,1

GRIEZUMS A-A (PA 7 ASS)

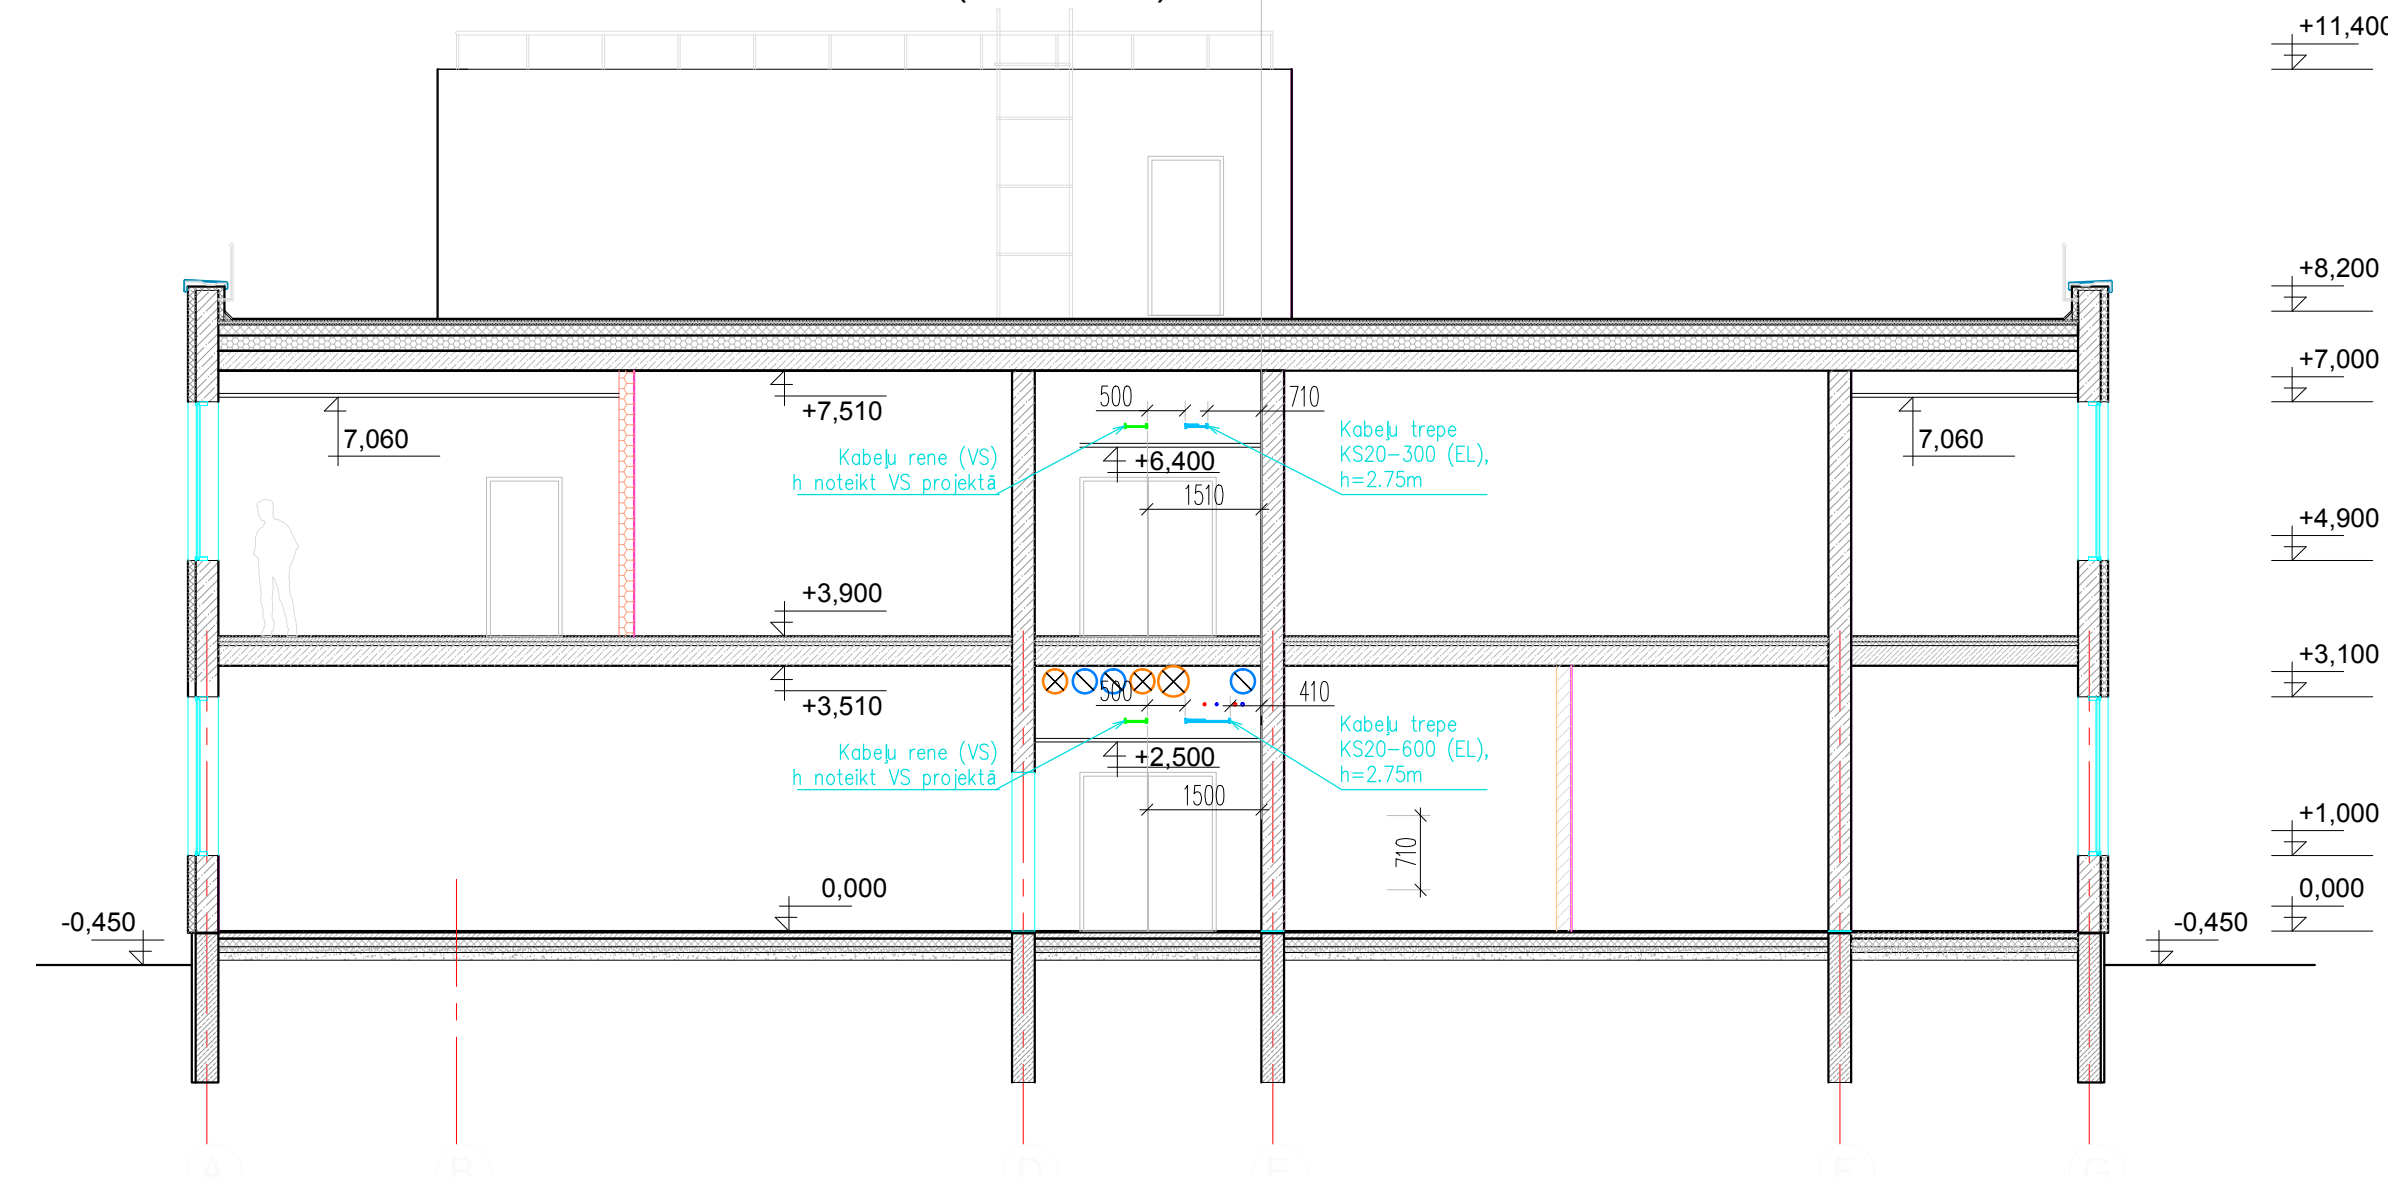

				Pasūtītājs:		Pasūtītājs:			
				SIA "Lūsis V"		Nr.2014-303		Datums	
				Objekts:		Stadija		Lapa	
				LLU Pārtikas tehnoloģijas fakultāte, jaunbūve		TP		EL-34	
				Rīgas ielā 22, Jelgavā		M		1:100	
				Lapas nosaukums:		 SIA "Jumiks Construction & Maintenance" A. Deglava 166a, Rīga, LV-1021, Latvija			
				El. maģistrālo tīklu plāns.					
				1. stāvs					
© Projekta dokumentācija nav izmantojama citu objektu projektēšanai un/vai celttniecībai bez saskaņošanas ar SIA "Jumiks C&M"									