


2. STĀVA PLĀNS

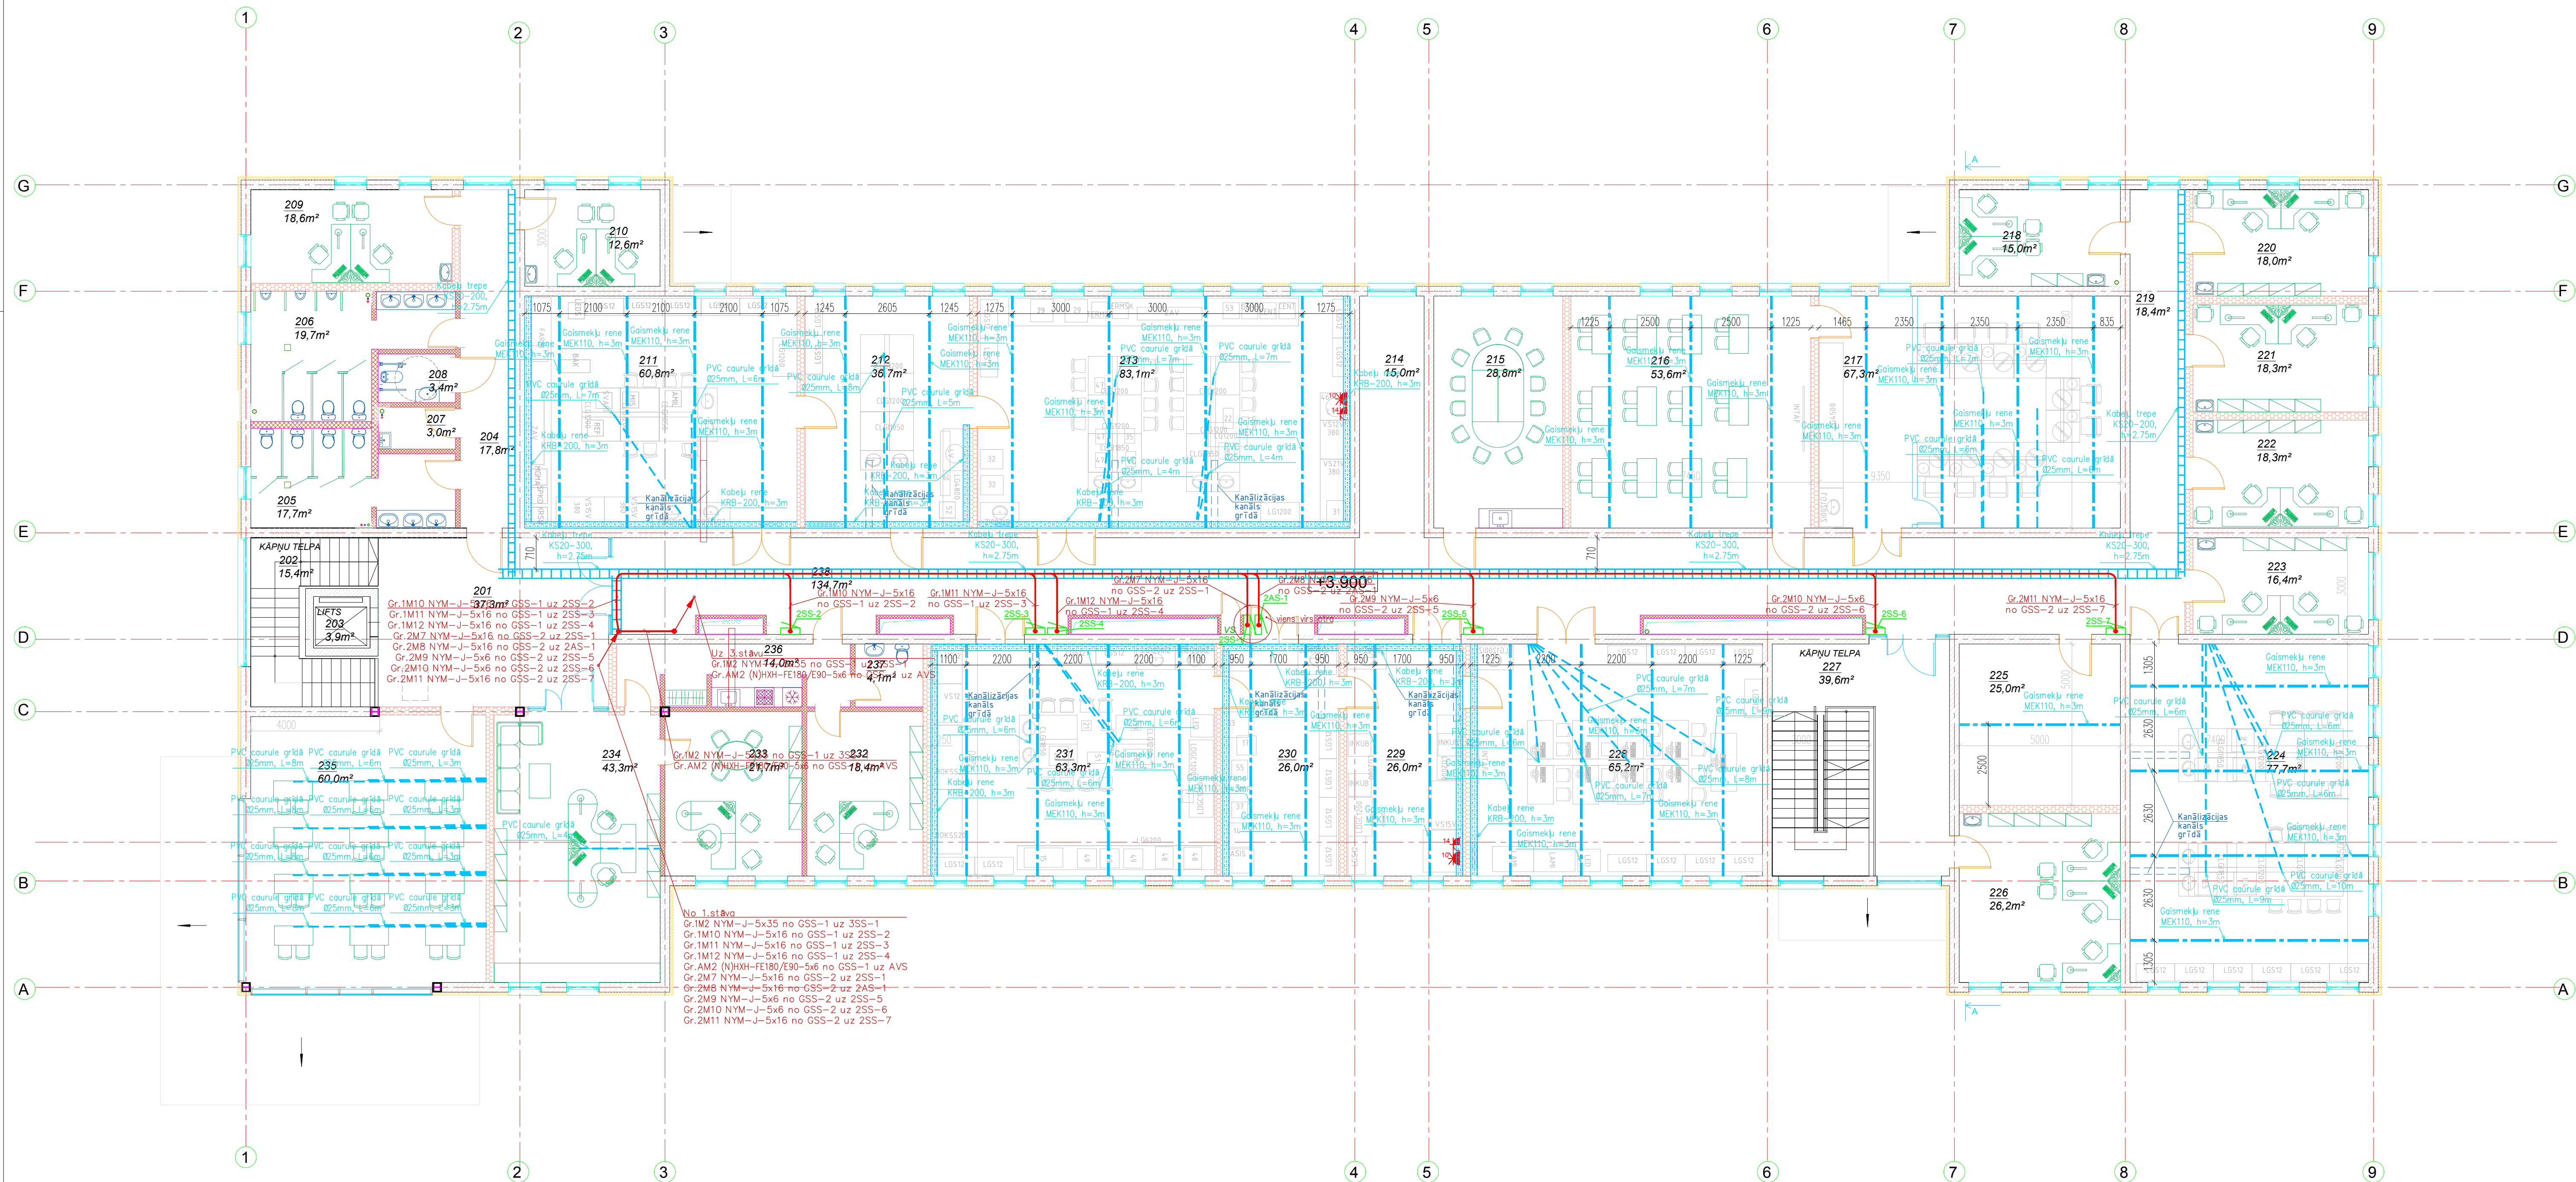


2.STĀVA TELPU EKSPLIKĀCIJA

TELPA Nr.	NOSAUKUMS	PLATĪBA m²
201	HALLE	37,3
202	KĀPNŪ TELPA	15,4
203	LIFTS	3,9
204	GAITENIS	17,8
205	SIEVIEŠU WC	17,7
206	VĪRIEŠU WC	19,7
207	APKOPEJAS TELPA	3,0
208	INVALIDU WC	3,4
209	KABINETS	18,6
210	KABINETS	12,6
211	VISPĀRĪGA AUGU LABORATORIJA	60,8
212	SAGATAVES TELPA	36,7
213	VISPĀRĪGA DZIVNIEKU LABORATORIJA	83,5
214	GAITENIS	15,0
215	SEMINĀRU TELPA	28,8
216	STUDENTU AUDITORIJA	53,6
217	SENSORĀ LABORATORIJA	67,3
218	KABINETS	15,0
219	GAITENIS	18,4
220	KABINETS	18,0
221	KABINETS	18,3
222	KABINETS	18,3
223	KABINETS	16,4

TELPA Nr.	NOSAUKUMS	PLATĪBA m²
224	SILTUMA UN AUKSTUMA PROCESU LABORATORIJA	77,7
225	KĪMIJAS NOLIKTAVA	25,0
226	KABINETS	26,2
227	KĀPNŪ TELPA	39,6
228	MIKROBIOLOĢIJAS LABORATORIJA STUDENTIEM	65,2
229	FERMENTĀCIJAS TELPA	26,0
230	SAGATAVOTAS TELPA AR AUTOKLĀVU	26,0
231	MIKROBIOLOĢIJAS LABORATORIJA	63,3
232	PRODEKĀNA KABINETS	18,4
233	DEKĀNA KABINETS	21,7
234	DEKANĀTS	43,3
235	SEMINĀRU TELPA	60,0
236	TELPA AR GARDEROBĀ UN VIRTUVES NIŠU	14,0
237	WC TELPA	4,1
238	GAITENIS	134,7

KOPĀ: 1244,1

GRIEZUMS A-A (PA 7 ASS)

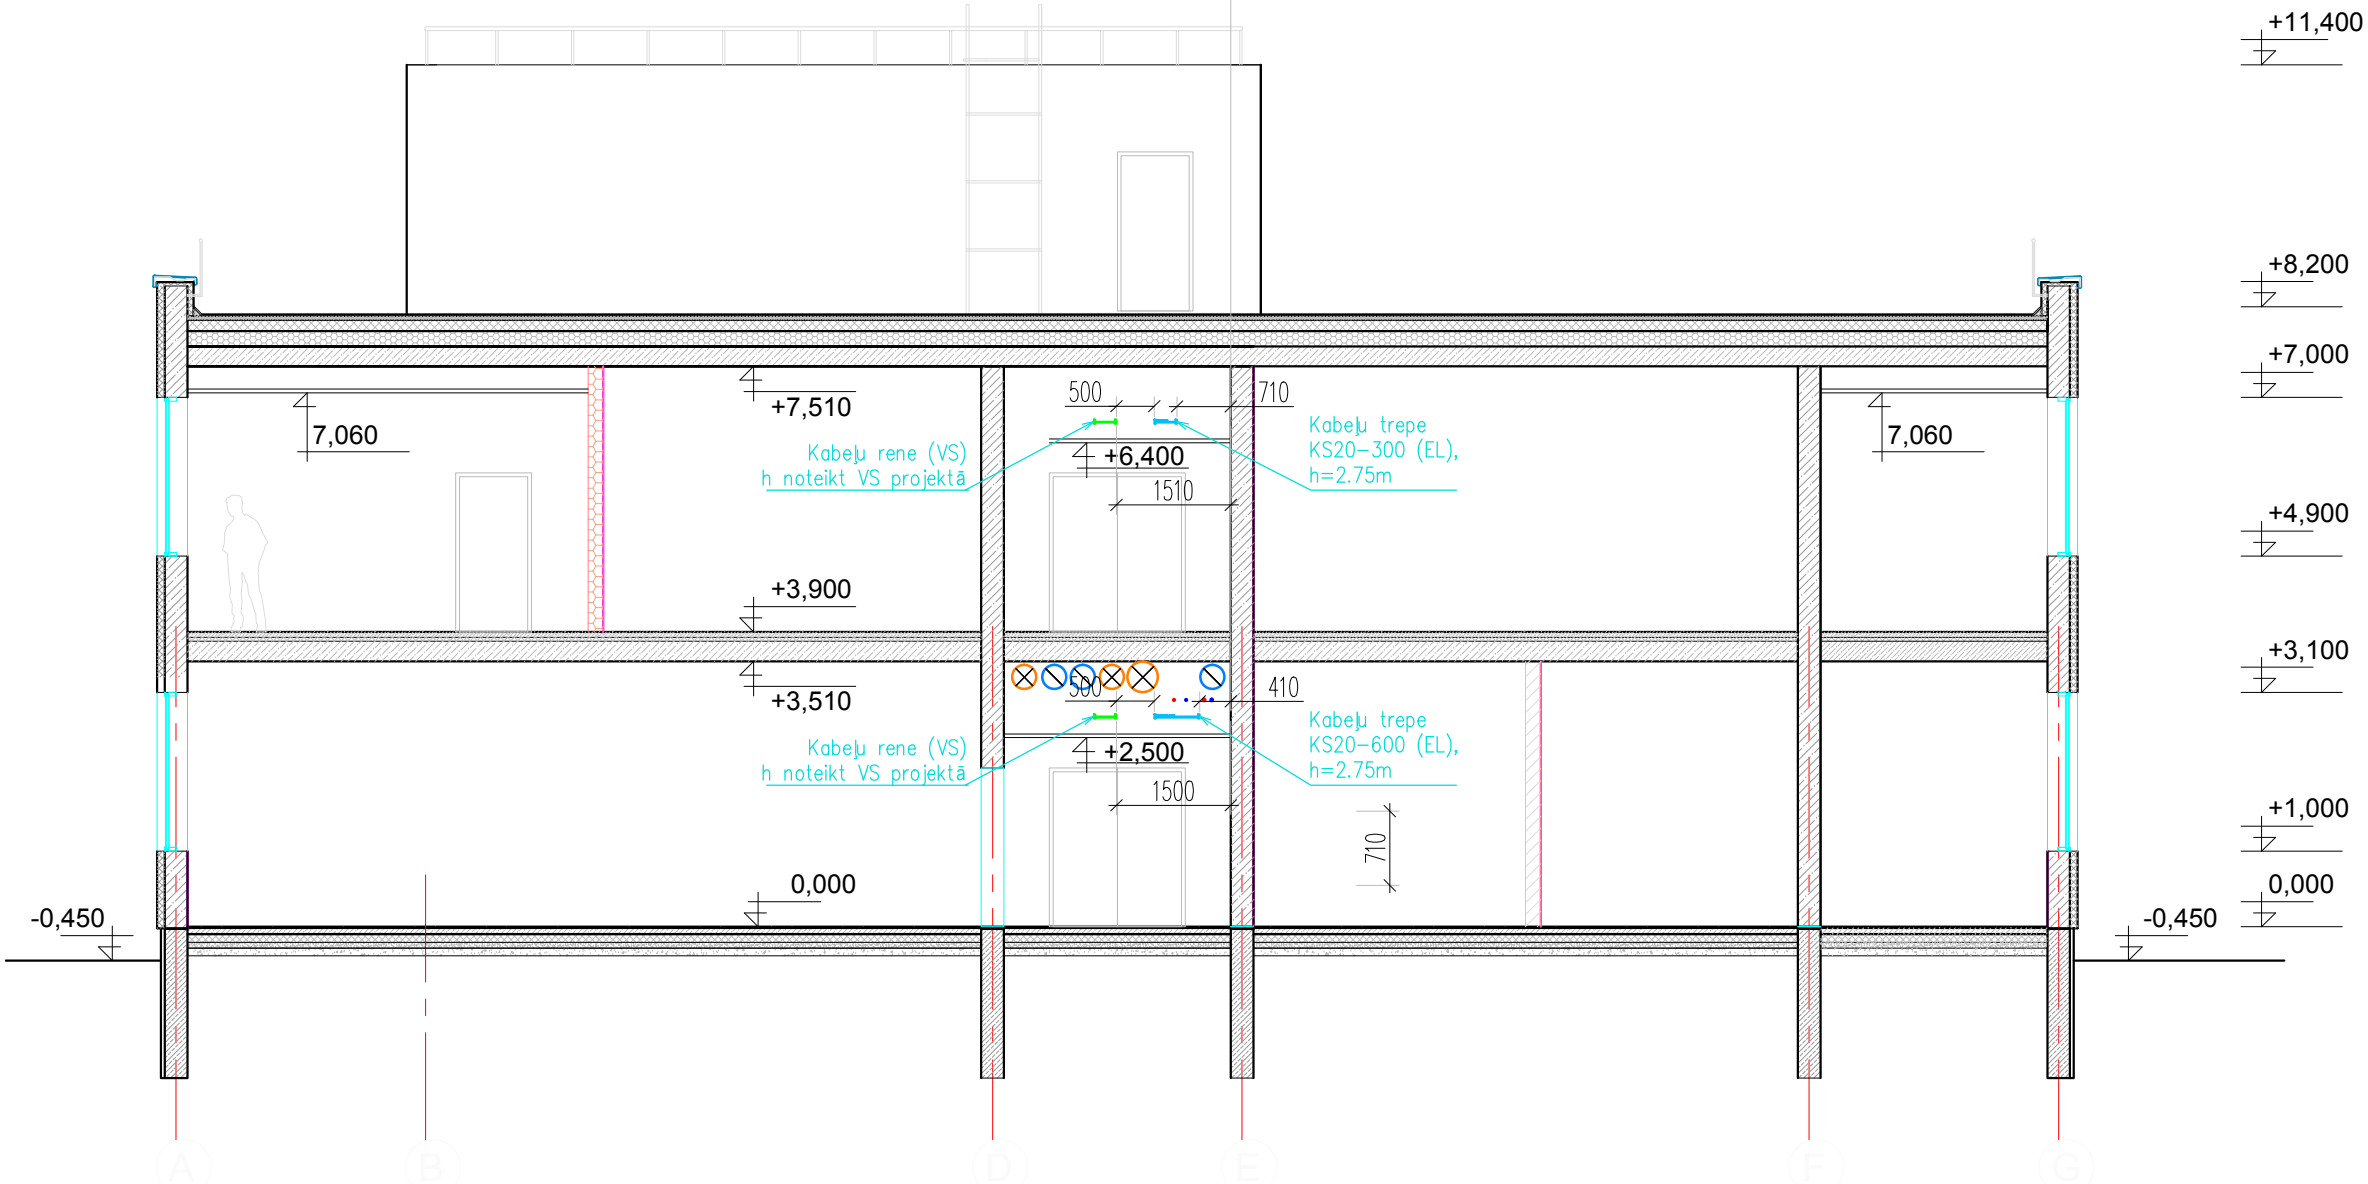

Proj.vad.		Paraksts		Datums		Pasūtītājs:		Pasūtītājs:		Datums		Izmaiņas	
Proj.vad.	V.Rubins	Projektētājs	J.Uska										
Projekta nosaukums:							SIA "Lūsis V"						
Projekta nosaukums:							LLU Pārtikas tehnoloģijas fakultāte, jaunbūve Rīgas ielā 22, Jelgavā						
Projekta nosaukums:							El.maģistrālo tīklu plāns.						
Projekta nosaukums:							2.stāvs						
Projekta nosaukums:							M 1:100						
Projekta nosaukums:							SIA "Jumiks Construction & Maintenance". A.Degļava 166a, Rīga, LV-1021, Latvija						
Projekta nosaukums:							SIA "Jumiks C&M"						

© Projekta dokumentācija nav izmantojama citu objektu projektēšanai un/vai celtniecībai bez saskaņošanas ar SIA "Jumiks C&M"