


3. STĀVA PLĀNS (TEHNISKAIS STĀVS)

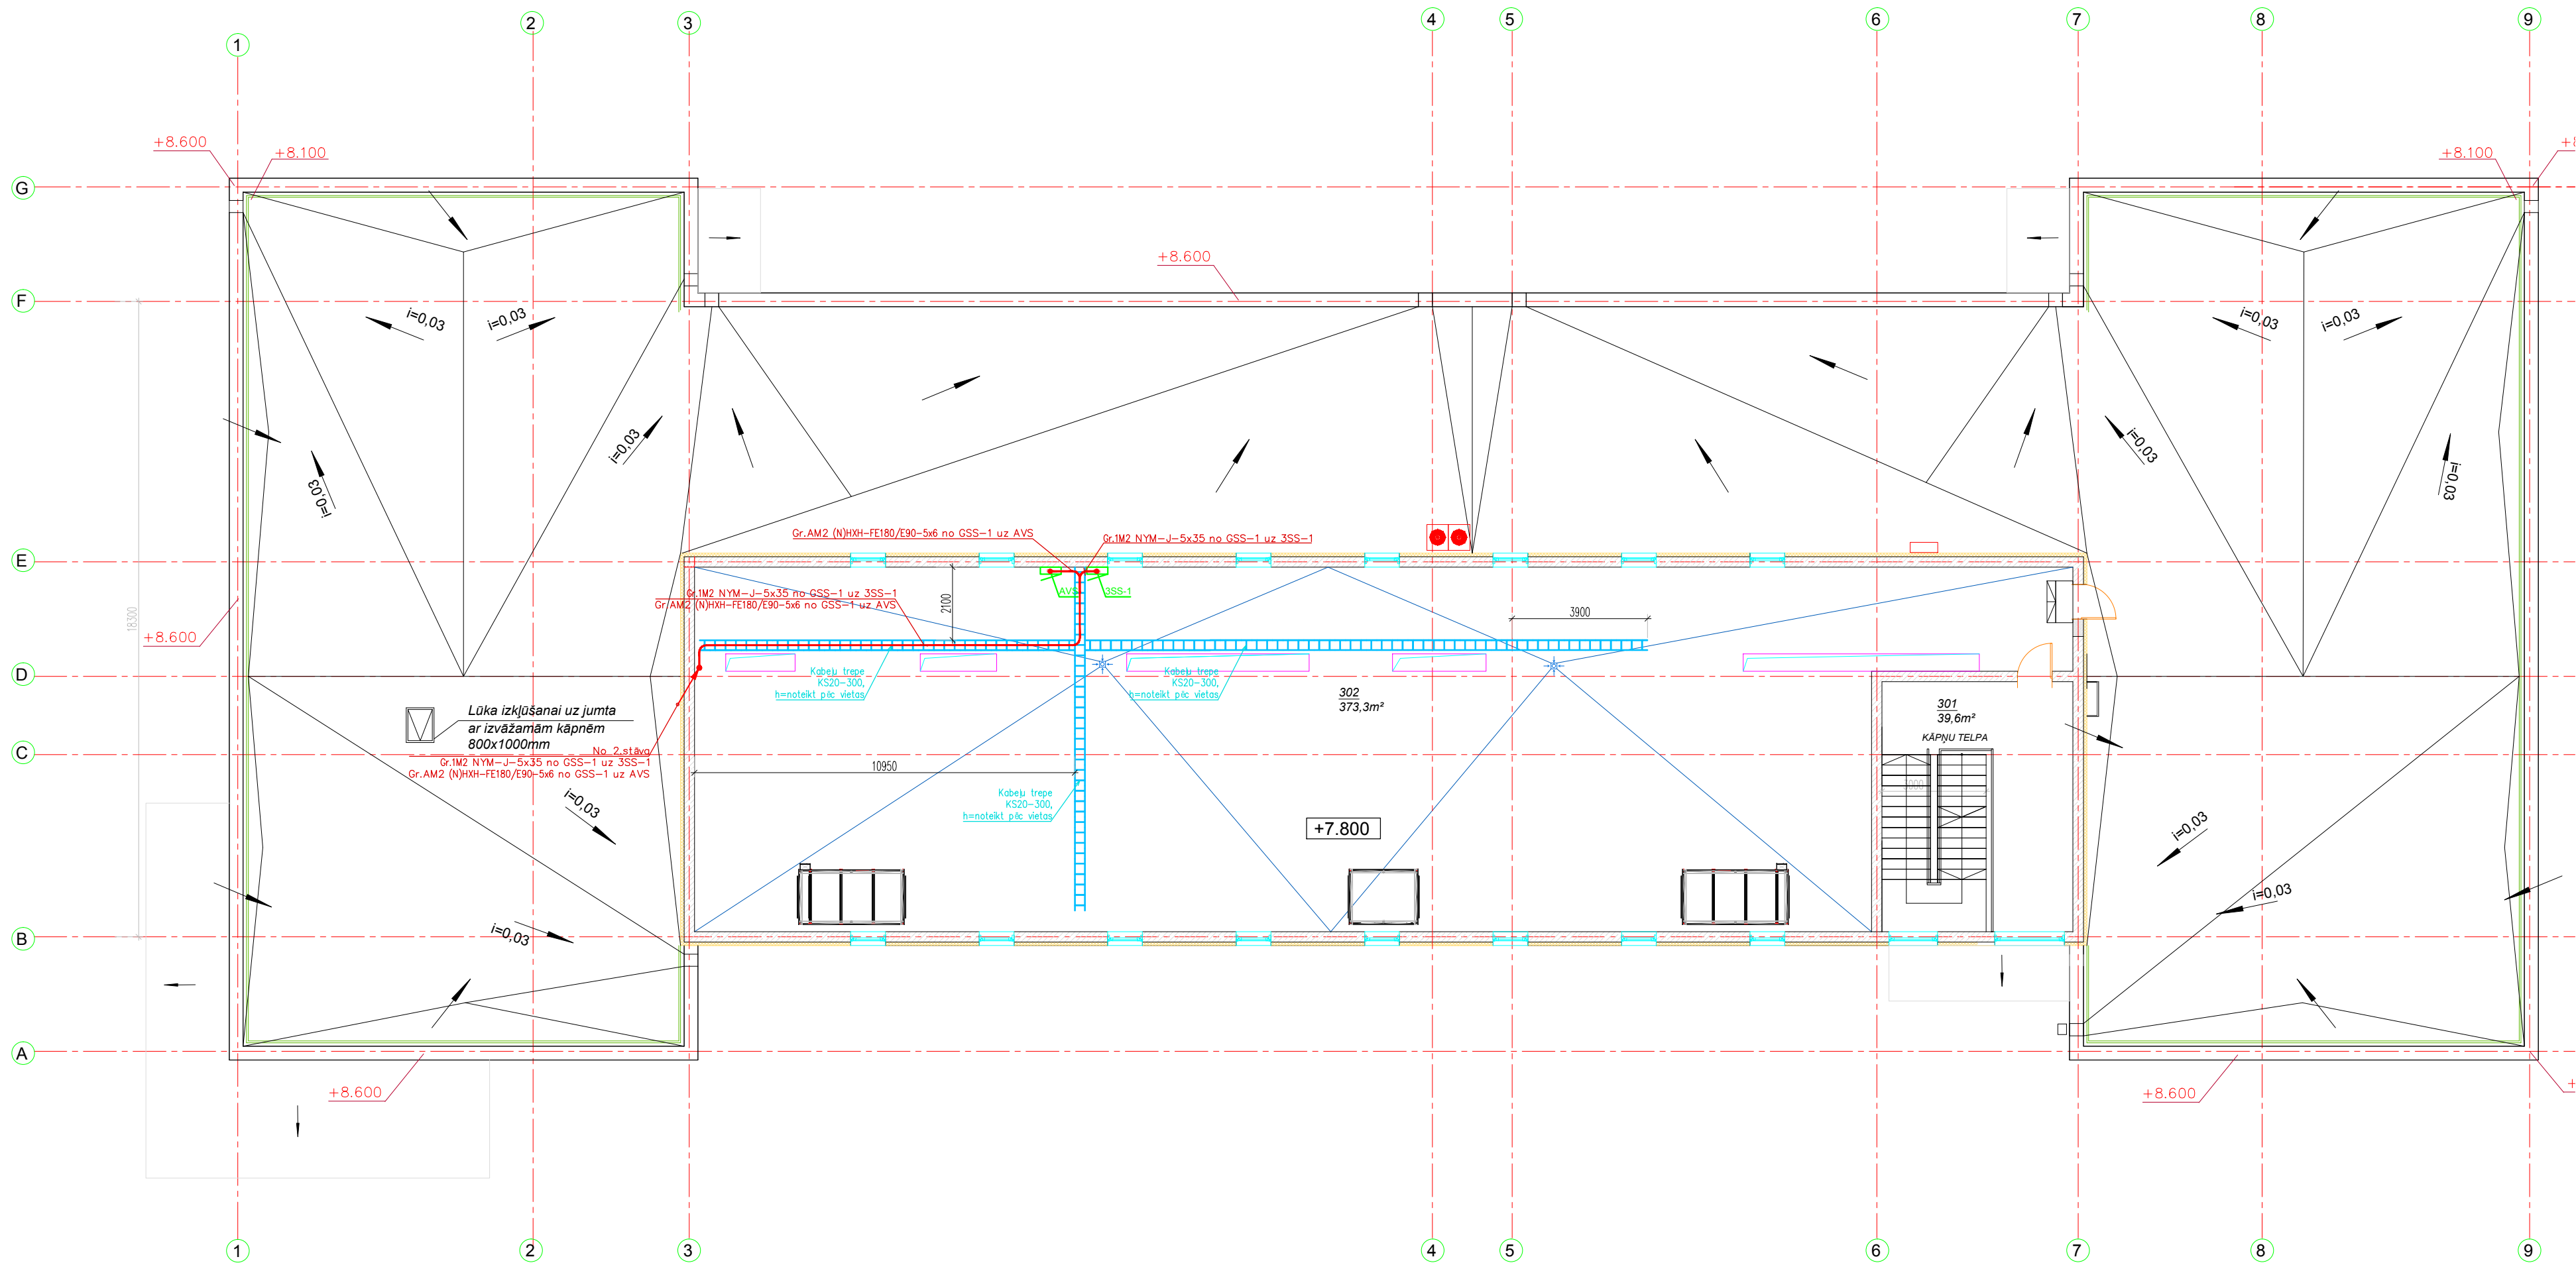

3. STĀVA TELPU EKSPLIKĀCIJA

TELPAS Nr.	NOSAUKUMS	PLATĪBA m²
301	KĀPNŪ TELPA	39,6
302	VENTILĀCIJAS KAMERA	373,3
KOPĀ:		412,9

Pasūtītājs: SIA "Lūsis V"				Pasūtījums: Nr.2014-303		
Objekts: LLU Pārtikas tehnoloģijas fakultāte, jaunbūve Rīgas ielā 22, Jelgavā				Stadija	Lapa	Lapu sk.
Lapas nosaukums: El.māģistrālo tīklu plāns. 3.stāvs				TP	EL-36	M 1:100
Proj.vad.	V.Rubins	Paraksts	Datums	 SIA "Jumiks Construction & Maintenance", A.Dēgava 156a, Rīga, LV-1021, Latvija		
Projektētājs	J.Uškace					
© Projekta dokumentācija nav izmantojama citu objektu projektēšanai un/vai celtniecībai bez saskaņošanas ar SIA "Jumiks C&M"				34-41_EL_pslan.svg		