


## 1. STĀVA PLĀNS

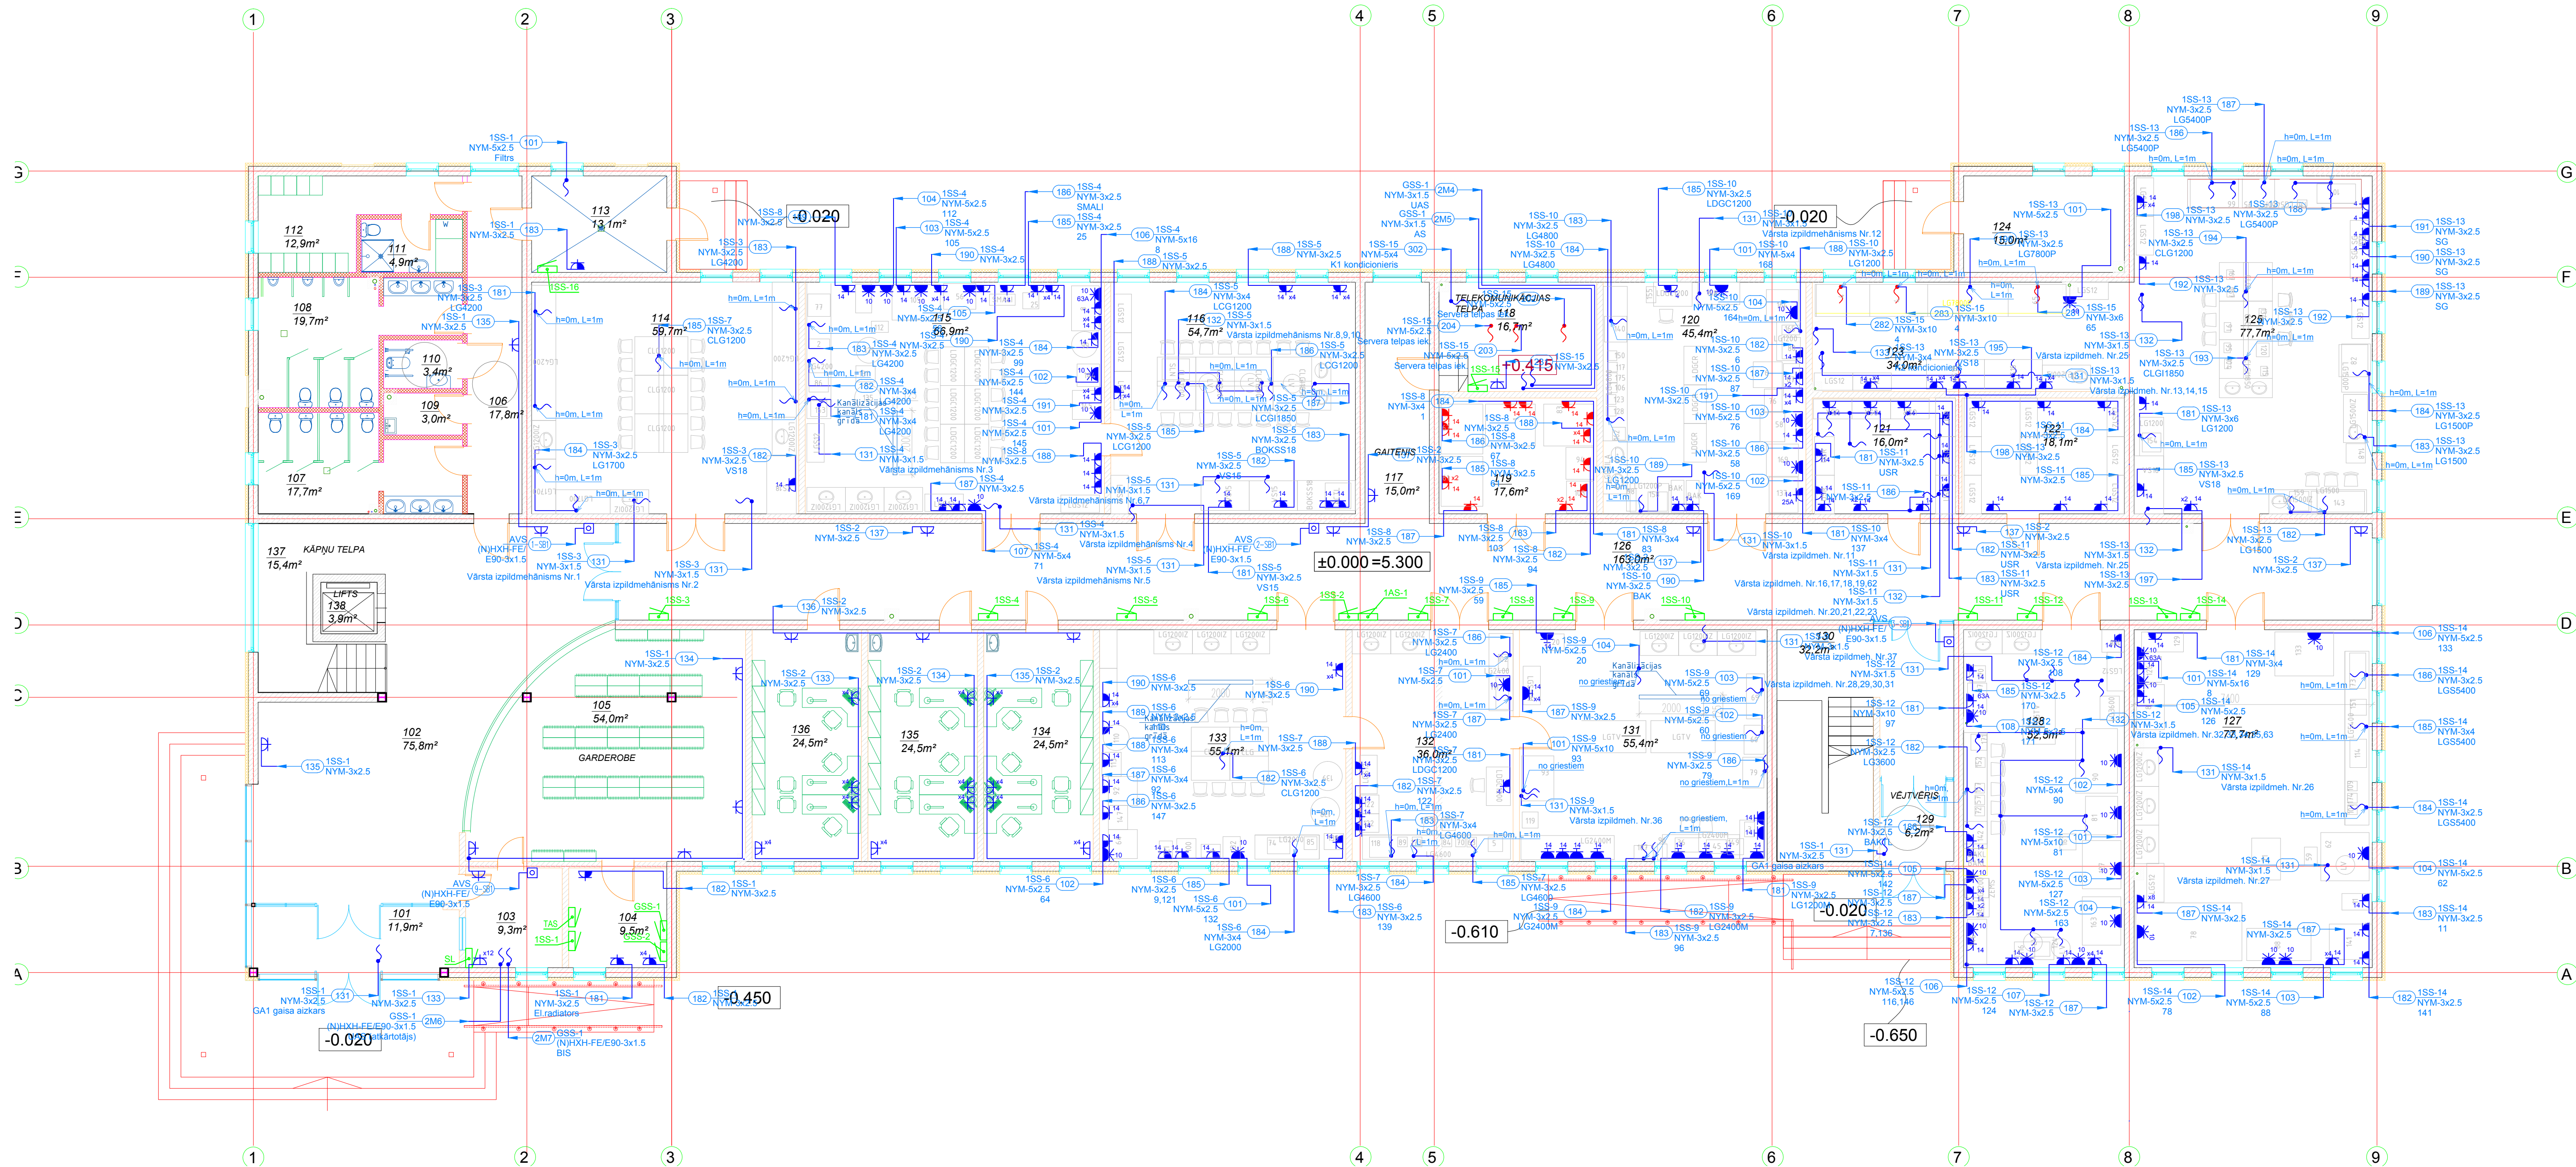

## 1.STĀVA TELPU EKSPLIKĀCIJA

TELPAS Nr.	NOSAUKUMS	PLATĪBA m <sup>2</sup>
101	VEĪTVĒRIS	11,9
102	VESTIBĪLS	75,8
103	DEŽURANTA TELPA	9,3
104	ELEKTROSADALES TELPA	9,5
105	GARDEROBE	54,0
106	GAITENIS	17,8
107	SIEVĒŠU WC	17,7
108	VĪRĒŠU WC	19,7
109	APKOĒJAS TELPA	3,0
110	INVALĪDU WC	3,4
111	PERSONĀLA DŪŠAS TELPA	4,9
112	PERSONĀLA GERBTUVE	12,9
113	SILTUMMEZGLS	13,1
114	UZTURZINĀTNES LABORATORIJA	59,7
115	AUGĻU UN DĀRZENĻU UN ALUS CEHS	66,9
116	SAGATAVES TELPA LABORATORIJĀ	54,7
117	GAITENIS	15,0
118	TELEKOMUNIKĀCIJU TELPA	16,7
119	SALDETAVAS TELPA	17,6
120	IEPAKOŠANAS CEHS	45,4
121	IEPAKOŠANAS MATERIĀLU UZGLABĀŠANAS UN TESTĒŠANAS TELPA	16,0
122	LABORATORIJAS TRAUKU NOLIKTAVA	18,1
123	ZINĀTNISKĀ LABORATORIJA AR HROMATOGRAFĪJU	34,0
124	INERTO GĀZU BALONU TELPA	15,0
125	ZINĀTNISKĀ LABORATORIJA	77,7
126	GAITENIS	163,0
127	PROCESU UN IEKĀRTU CEHS	77,7
128	GRAUDU IEKĀRTU UN MILTU IZSTRADĀJUMU CEHS	52,5
129	VEĪTVĒRIS	6,2
130	KĀPNJU TELPA	32,2
131	GAĻAS UZ ZIVJU CEHS	55,4
132	LABORATORIJA	36,0
133	PIENA PĀRSTRĀDES CEHS	55,1
134	ZINĀTNISKĀ PERSONĀLA DARBA TELPA	24,5
135	ZINĀTNISKĀ PERSONĀLA DARBA TELPA	24,5
136	DOKTORANTU KABINETS	24,5
137	KĀPNJU TELPA	15,4
138	LIFTS	3,9
	KOPĀ:	1260,1


Apzīmējumi:

-  -Rozetē 230V, IP20, z/a, h=0,3m
-  -Rozetē 230V, IP20, z/a, h=1,1m
-  -Rozetē 230V, IP20, v/a, h=uz griestiem
-  -Rozetē 230V, IP44, z/a, h=0,3m
-  -Rozetē 230V, IP44, z/a, h=1,1m
-  -Rozetē 230V, IP44, z/a, h=1,1m
-  -Rozetē 230V, IP44, v/a, h=uz griestiem
-  -Rozetē 400V, IP44, v/a, h=0,3m
-  -Rozetē 400V, IP44, v/a, h=1,1m
-  -Rozetē 230V, IP65, v/a, h=1,1m
-  -Izvads
-  -Poga pie ugunsdzēsības krāniem 230V, IP20, v/a
-  -El sadale, v/a

instalācijas  
veids

### Piezīmes:

1. Iekārtu izvadū un rozežu piesaistes sk. TH projekta daļā.
2. Vārstu izpildmehānismu vaiības bloku piesaistes precizēt pēc AVK projekta.

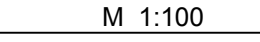				Pasūtītājs:		Pasūtījums: Nr. 2014-303		
				SIA "Lūsis V"				
				Objekts:		Stadija		Lapa
				LLU Pārtikas tehnoloģijas fakultāte, jaunbūve		TP		EL-37
				Rīgas ielā 22, Jelgavā		M		1:100
				Lapas nosaukums:				
				El.spēka tīklu plāns.				
				1.stāvs				
				© Projekta dokumentācija nav izmantojama citu objektu projektēšanai un/vai celtniecībai bez saskaņošanas ar SIA "Jumiks C&M"		SIA "Jumiks Construction & Maintenance", A.Deglava 165a, Rīga, LV-1021, Latvija		
				34-44_El_plani.dwg		34-44_El_plani.dwg		