


2. STĀVA PLĀNS

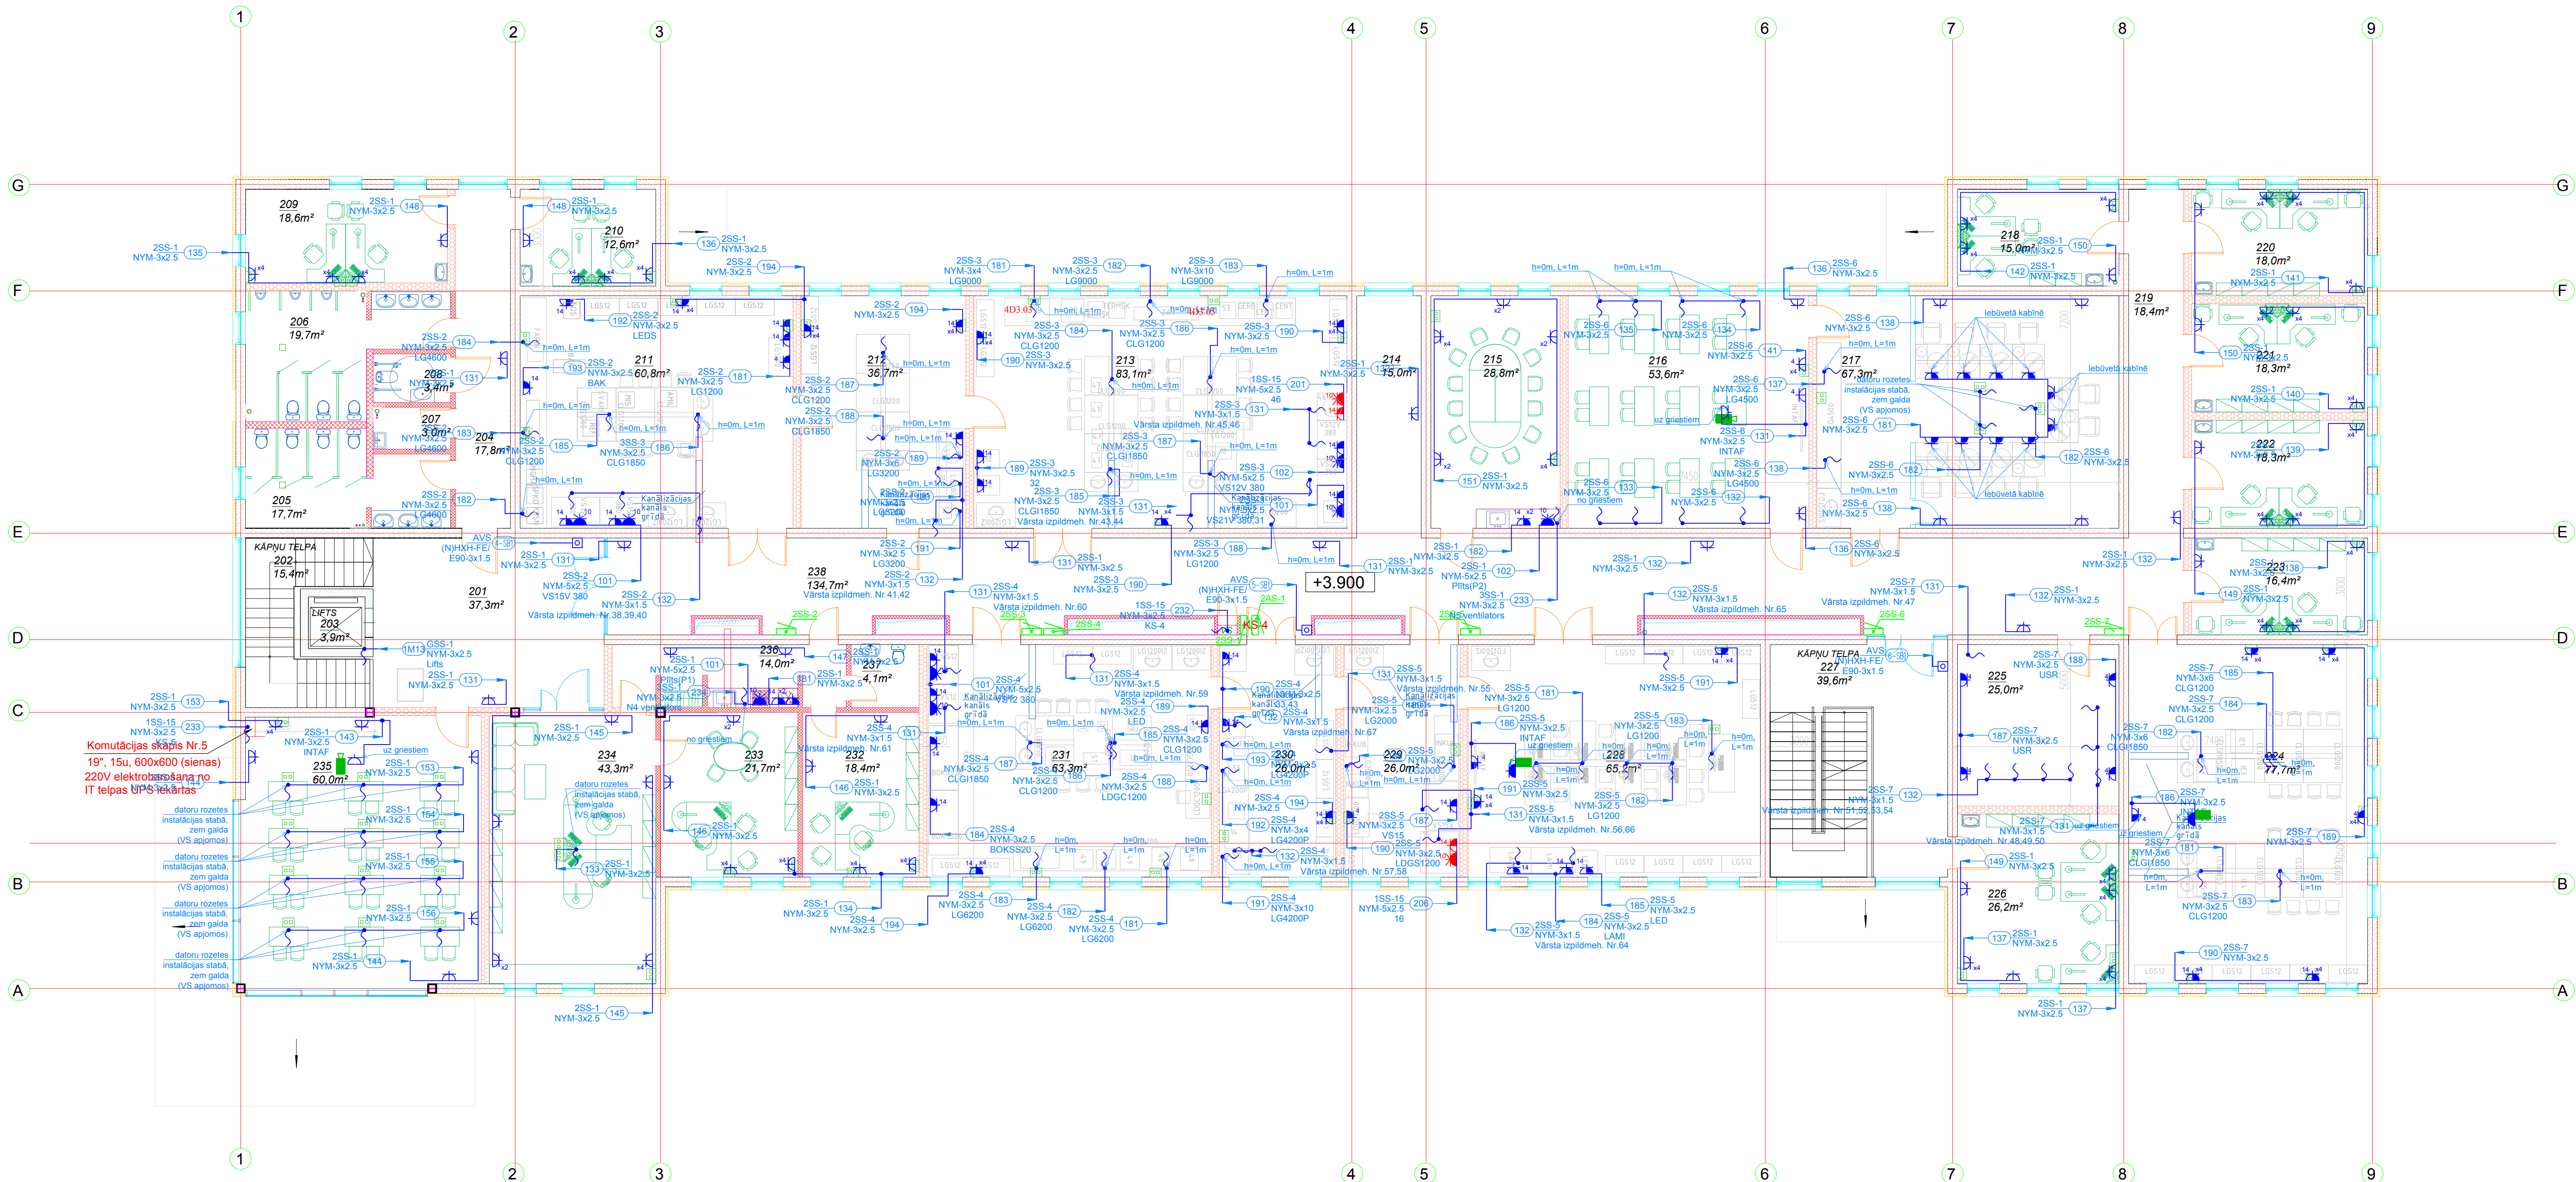

2.STĀVA TELPU EKSPLIKĀCIJA

TELPAS Nr.	NOSAUKUMS	PLATĪBA m²
201	HALLE	37.3
202	KĀPNU TELPA	15.4
203	LIFTS	3.9
204	GAITENIS	17.8
205	SIEVIEŠU WC	17.7
206	VĪRIEŠU WC	19.7
207	APKOPEĪAS TELPA	3.0
208	INVALIDU WC	3.4
209	KABINETS	18.6
210	KABINETS	12.6
211	VISPĀRĪGA AUGU LABORATORIJA	60.8
212	SAGATAVES TELPA	36.7
213	VISPĀRĪGA DZĪVNIĒKU LABORATORIJA	83.1
214	GAITENIS	15.0
215	SEMINĀRU TELPA	28.8
216	STUDENTU AUDITORIJA	53.6
217	SENSORĀ LABORATORIJA	67.3
218	KABINETS	15.0
219	GAITENIS	18.4
220	KABINETS	18.0
221	KABINETS	18.3
222	KABINETS	18.3
223	KABINETS	16.4
224	SILTUMA UN AUKSTUMA PROCESU LABORATORIJA	77.7
225	ĶĪMIJAS NOLIKTAVA	25.0
226	KABINETS	26.2
227	KĀPNU TELPA	39.6
228	MIKROBIOLOĢIJAS LABORATORIJA STUDENTIEM	65.2
229	FERMENTĀCIJAS TELPA	26.0
230	SAGATAVOTĀVAS TELPA AR AUTOKLĀVU	26.0
231	MIKROBIOLOĢIJAS LABORATORIJA	63.3
232	PRODEKĀNA KABINETS	18.4
233	DEKĀNA KABINETS	21.7
234	DEKĀNĀTS	43.3
235	SEMINĀRU TELPA	60.0
236	TELPA AR GARDEROBĪ UN VIRTUVES NIŠU	14.0
237	WC TELPA	4.1
238	GAITENIS	134.7
KOPĀ:		1244.1

Apzīmējumi:

- Rozele 230V, IP20, z/a, h=0.3m
- Rozele 230V, IP20, z/a, h=1.1m
- Rozele 230V, IP20, z/a, h=uz griestiem
- Rozele 230V, IP44, z/a, h=0.3m
- Rozele 230V, IP44, z/a, h=1.1m
- Rozele 230V, IP44, z/a, h=uz griestiem
- Rozele 400V, IP44, v/a, h=0.3m
- Rozele 400V, IP44, v/a, h=1.1m
- Rozele 230V, IP65, v/a, h=1.1m
- Izvars
- Poga pie ugunsdzēsības krāniem 230V, IP20, v/a
- El sadale, v/a

instalācijas veids rozešu skaits

Piezīmes:

- Iekārtu izvadņu un rozešu piesaistes sk. TH projekta daļā.
- Vārstu izpildmehānismu valbas bloku piesaistes precizēt pēc AVK projekta.
- Instalācijas stabu precīzu izvietojumu sk. VS projekta

Pasūtītājs: SIA "Lūsis V"				Pasūtītājs: Nr.2014-303	
Objekts: LLU Pārtikas tehnoloģijas fakultāte, jaunbūve Rīgas ielā 22, Jelgavā				Stadija: Lapa	
Lapas nosaukums: El.spēka tīklu plāns. 2.stāvs				TP EL-38	
				M 1:100	
				JUMIKS	
				SIA "Jumiks Construction & Maintenance", A.Deglava 166a, Rīga, LV-1021, Latvija	
				© Projekta dokumentācija nav izmantojama citu objektu projektēšanai un/vai celtniecībai bez saskaņošanas ar SIA "Jumiks C&M"	