



## JUMTA PLĀNS

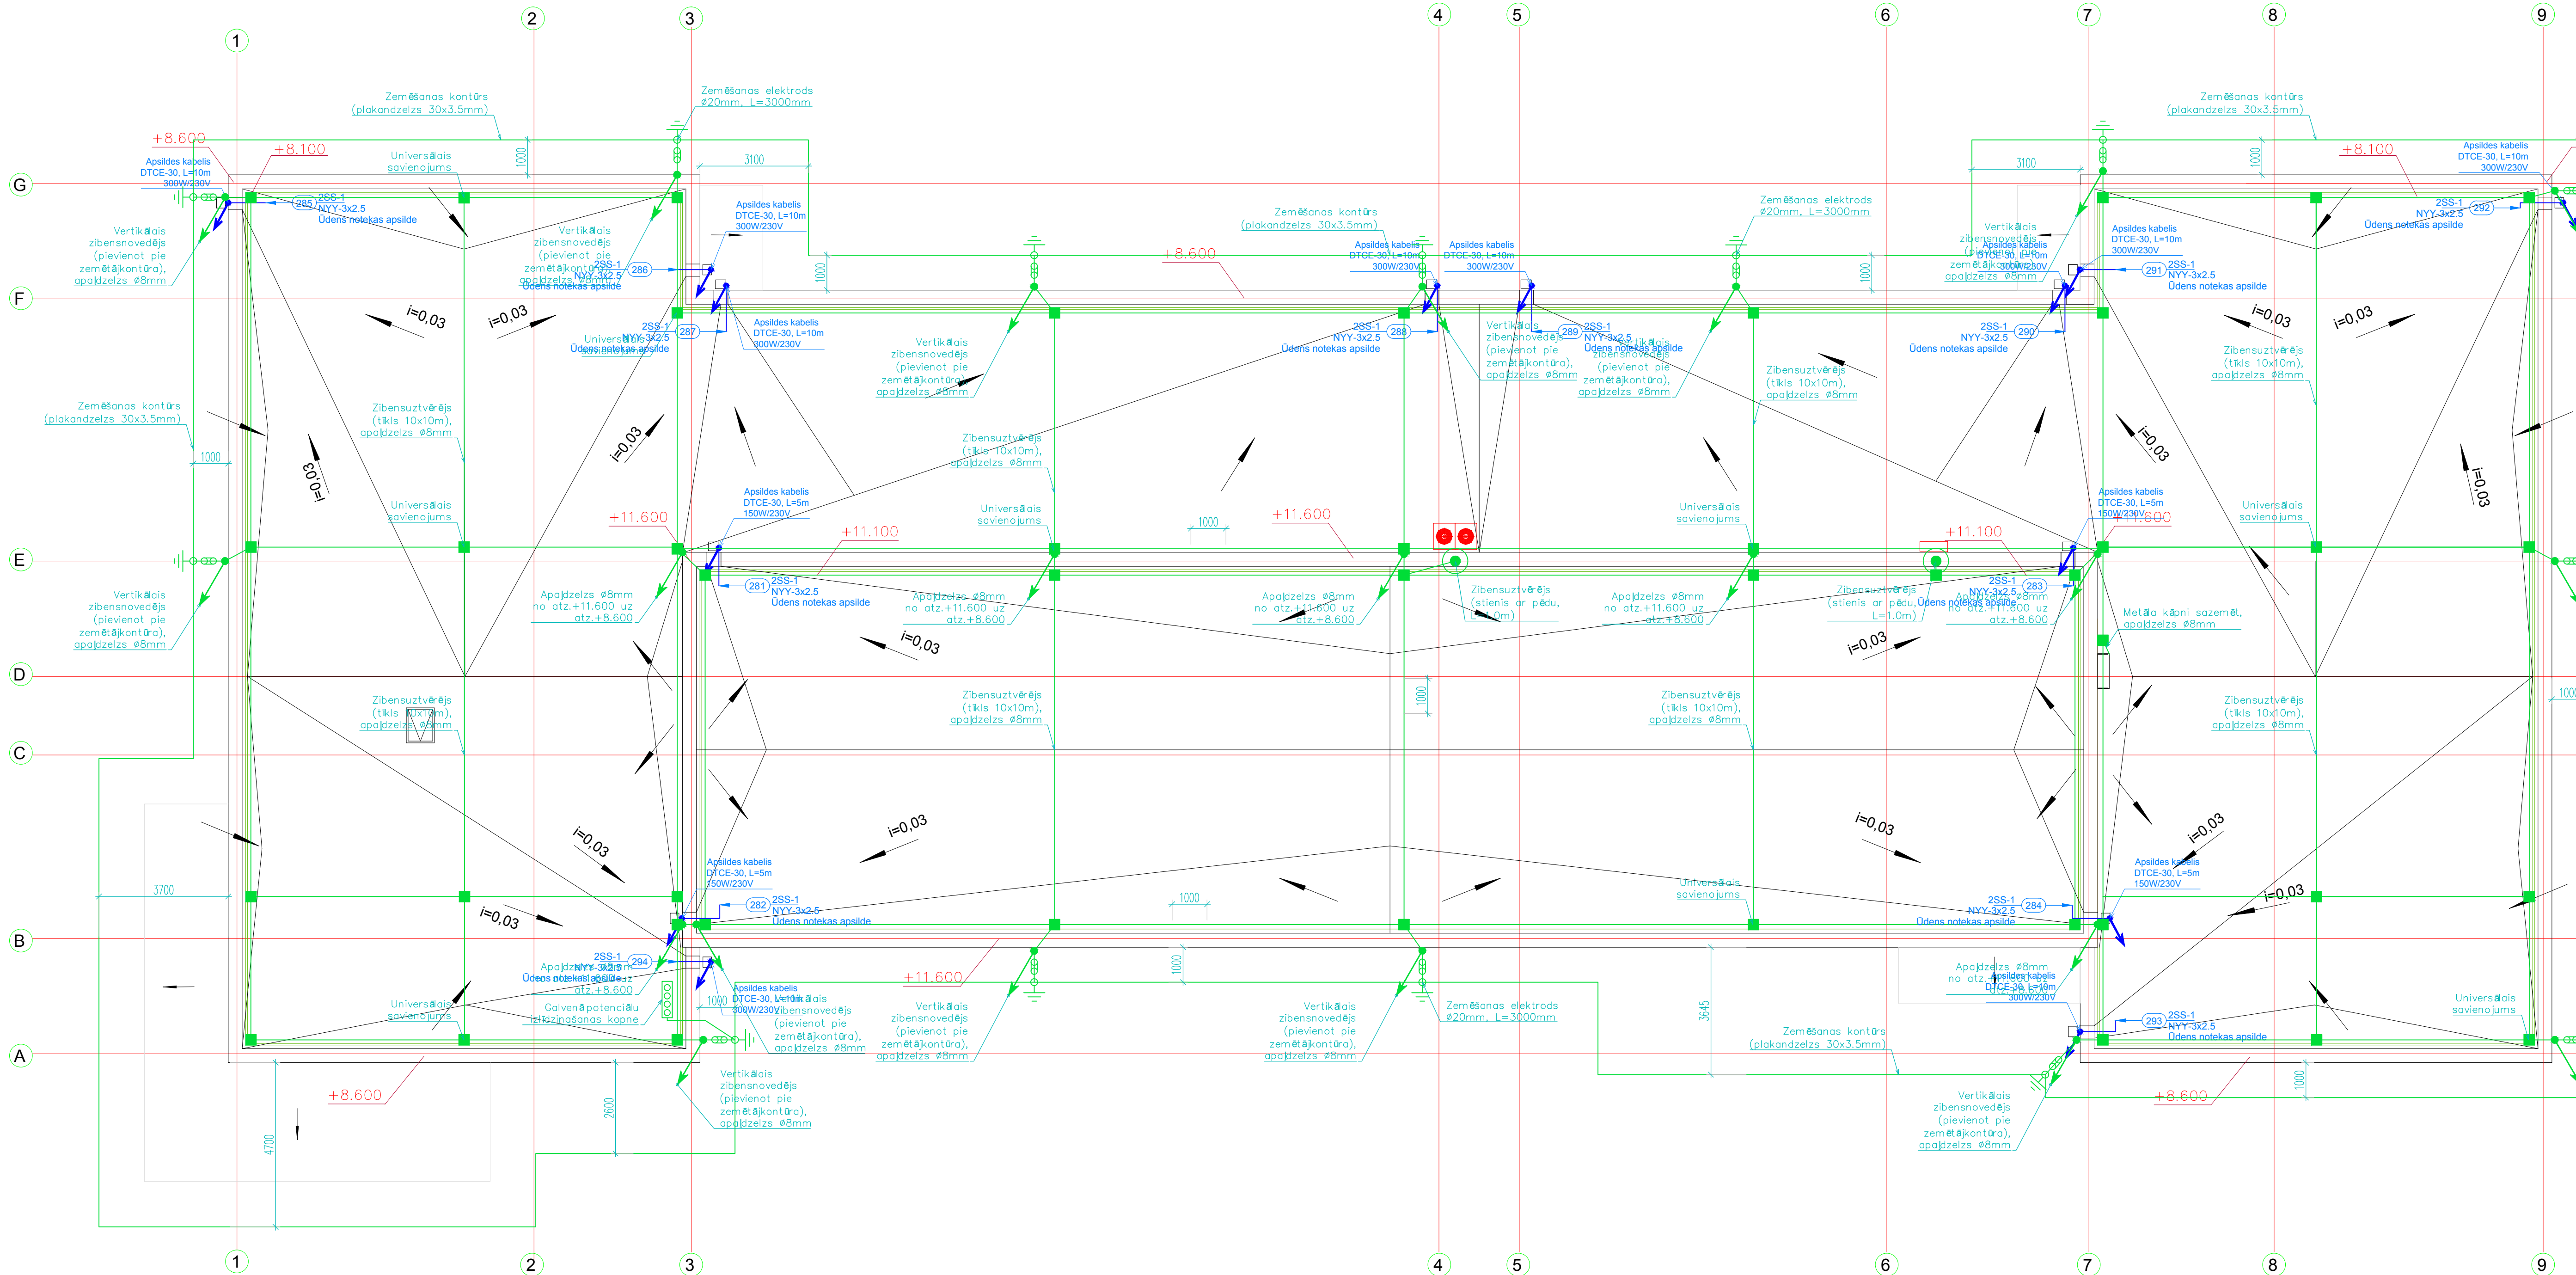

		Pasūtītājs:		Pasūtījums:		
		SIA "Lūsis V"		Nr.2014-303		
		Objekts:		Stadija		
		LLU Pārtikas tehnoloģijas fakultāte, jaunbūve		TP		Lapu sk.
		Rīgas iela 22, Jelgavā		EL40		
		Lapas nosaukums:		M 1:100		
Proj.vad.		V.Rubins				
Projektētājs		J.Uskace				
		El.spēka tīklu plāns.		 <b>JUMIKS</b> CONSTRUCTION & MAINTENANCE		
		Jumta stāvs				
© Projekta datums: 2014.05.14, izmantojuma termiņš: 10 gadi, izstrādātāja: SIA "Lūsis V", projekta veidošanas un izstrādāšanas vieta: SIA "Lūsis V"						