


2. STĀVA PLĀNS

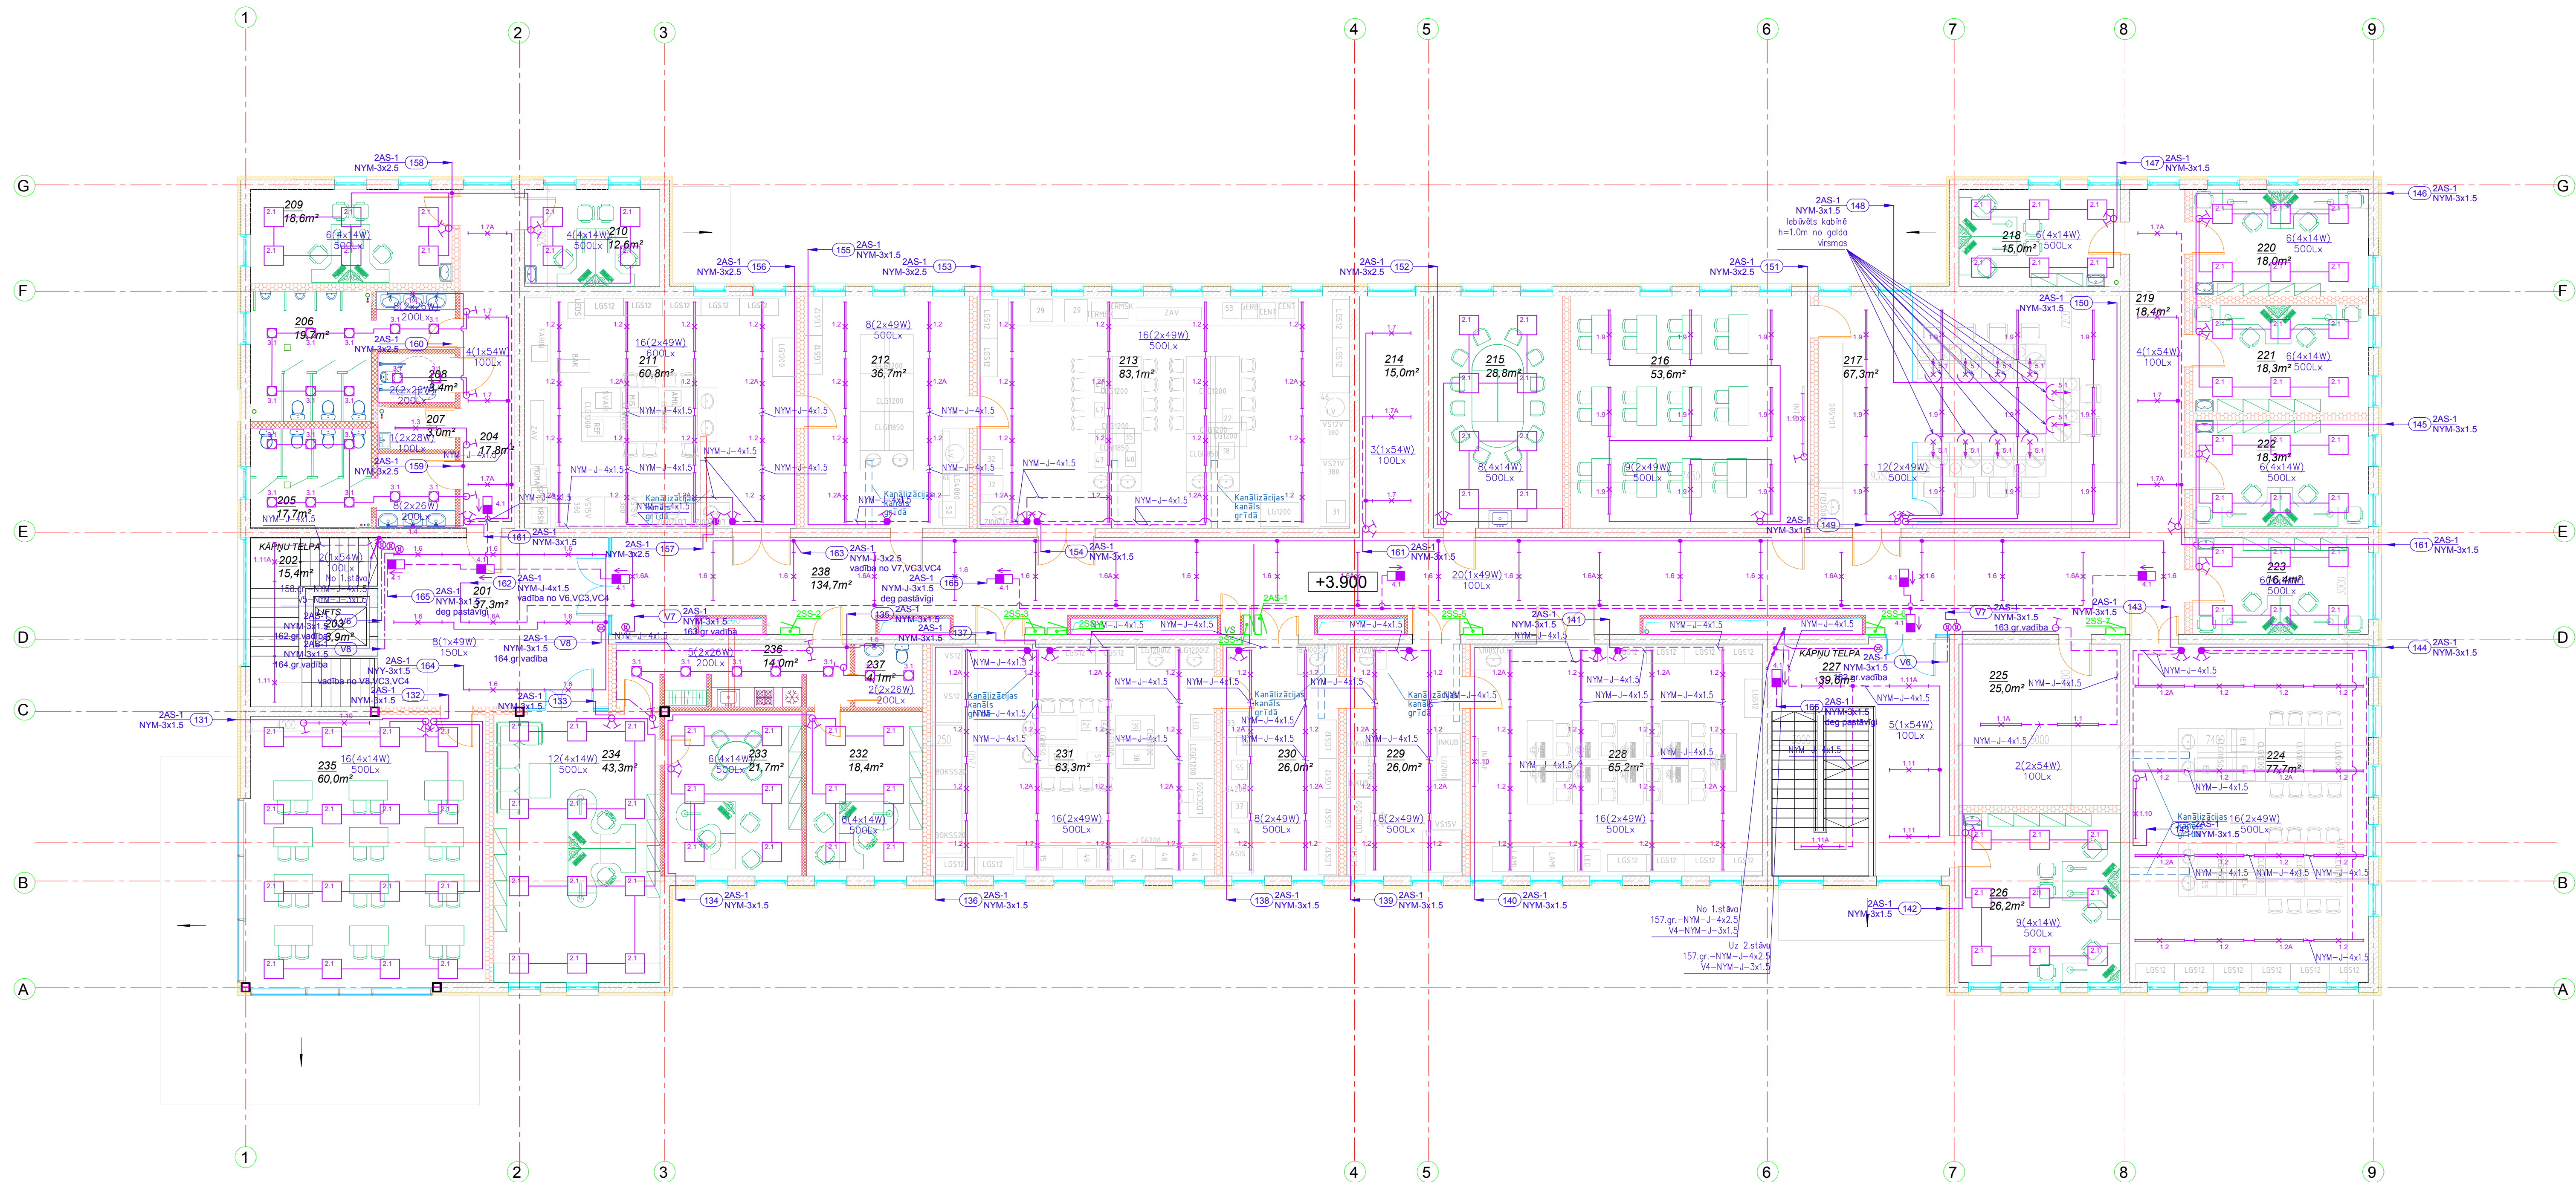

Gaismekļu specifikācija

Apzīmējums plānā	Ražotājs	Apraksts
	"GLAMOX"	I35 254 SL/TG 2x54W T5 54W HO IP65
	"GLAMOX"	I35 254 SL/TG 2x54W T5 54W HO IP65+avārijas modulis (ST)
	"GLAMOX"	I20 249 OP 2x49W T5 49W HO IP44
	"GLAMOX"	I20 249 OP 2x49W T5 49W HO IP44+avārijas modulis (ST)
	"GLAMOX"	MIRS54 228 PC 2x28W T5 28W HE IP55
	"GLAMOX"	MIRS54 228 PC 2x28W T5 28W HE IP55 + avārijas modulis (ST)
	"GLAMOX"	A40-W 135 1x35W T5 35W HE ar kustības sensoru
	"GLAMOX"	A40-W 114 1x14W T5 14W HE ar kustības sensoru
	"GLAMOX"	C50-R 149 OP 1x49W T5 49W HO
	"GLAMOX"	C50-R 149 OP 1x49W T5 49W HO+avārijas modulis (ST)
	"GLAMOX"	C50-R 154 OP 1x54W T5 54W HO
	"GLAMOX"	C50-R 154 OP 1x54W T5 54W HO+avārijas modulis (ST)
	"GLAMOX"	C51-S 249 SLS 2x49W T5 49W IP23
	"GLAMOX"	X-TYPE-W 3936 149 SA 1x49W T5 49W HO
	"GLAMOX"	C50-SR 154 SU 1x54W T5 54W HO
	"GLAMOX"	C50-SR 154 SU 1x54W T5 54W HO+avārijas modulis (ST)
	"GLAMOX"	MAXS67 236HF 2-5/5-6 TW PC B25 IP66, Ex+avārijas modulis (ST)
	"GLAMOX"	MODUL-R600 3540 414 MP 4x14W T5 14W HE IP20
	"GLAMOX"	MODUL-R600 3540 414 MP 4x14W T5 14W HE IP20+avār. modulis (ST)
	"GLAMOX"	D20-R250 226 SI IP44 Opal 2x26W TC-DEL 26 W IP44
	"GLAMOX"	STING 218HF PC 2x18W TC-DE 18W IP66
	"GLAMOX"	E80-S 10x26 LED S 180min
	"PROLI"	Wall Washer LED18W (sarkans, zaļš, zils) 230x165mm ar vadības bloku komplekta IP65

Apzīmējumi:

- Slēdzis 230V, IP20, z/a
- Pārslēdzis 230V, IP20, z/a
- Dubultslēdzis 230V, IP20, z/a
- Slēdzis 230V, IP44, z/a
- Dubultslēdzis 230V, IP44, z/a
- Tasteris 230V
- EI sadalīne, via
- EI sadalīne, z/a

2.STĀVA TELPU EKSPLIKĀCIJA

TELPA Nr.	NOSAUKUMS	PLATĪBA m²
201	HALLĒ	37,3
202	KĀPNU TELPA	15,4
203	LIFTS	3,9
204	GAITENIS	17,8
205	SIEVIEŠU WC	17,7
206	VĪRIEŠU WC	19,7
207	APKOPEJAS TELPA	3,0
208	INVALIDU WC	3,4
209	KABINETS	18,6
210	KABINETS	12,6
211	VISPĀRĪGA AUGU LABORATORIJA	60,8
212	SAGATAVES TELPA	36,7
213	VISPĀRĪGA DZĪVIEKŪ LABORATORIJA	83,5
214	GAITENIS	15,0
215	SEMINĀRU TELPA	28,8
216	STUDENTU AUDITORIJA	53,6
217	SENSORĀ LABORATORIJA	67,3
218	KABINETS	15,0
219	GAITENIS	18,4
220	KABINETS	18,0
221	KABINETS	18,3
222	KABINETS	18,3
223	KABINETS	16,4
224	SILTUMA UN AUKSTUMA PROCESU LABORATORIJA	77,7
225	KĪMIJAS NOLIKTAVA	25,0
226	KABINETS	26,2
227	KĀPNU TELPA	39,6
228	MIKROBIOLOĢIJAS LABORATORIJA STUDENTIEM	65,2
229	FERMENTĀCIJAS TELPA	26,0
230	SAGATAVOTAS TELPA AR AUTOKĻĀVU	26,0
231	MIKROBIOLOĢIJAS LABORATORIJA	63,3
232	PRODEKĀNA KABINETS	18,4
233	DEKĀNA KABINETS	21,7
234	DEKĀNĀTS	43,3
235	SEMINĀRU TELPA	60,0
236	TELPA AR GARDEROBI UN VIRTUVES NIŠU	14,0
237	WC TELPA	4,1
238	GAITENIS	134,7
KOPĀ:		1244,1

Pasūtītājs:		SIA "Lūsis V"		Datums:		Izmaiņas	
Proj.vad.		Paraksts		Nr.2014-303			
Projektētājs		Lapa		TP		Lapu sk.	
Proj.vad.		Lapas nosaukums:		M 1:100			
Projektētājs		El.apgāismojuma tīklu plāns.		JUMIKS			
		2.stāvs		SIA "Jumiks Construction & Maintenance", A.Dēglava 166a, Rīga, LV-1021, Latvija			
		© Projekta dokumentācija nav izmantojama citu objektu projektēšanai un/vai celtniecībai bez saskaņošanas ar SIA "Jumiks C&M"					