


3. STĀVA PLĀNS (TEHNISKAIS STĀVS)

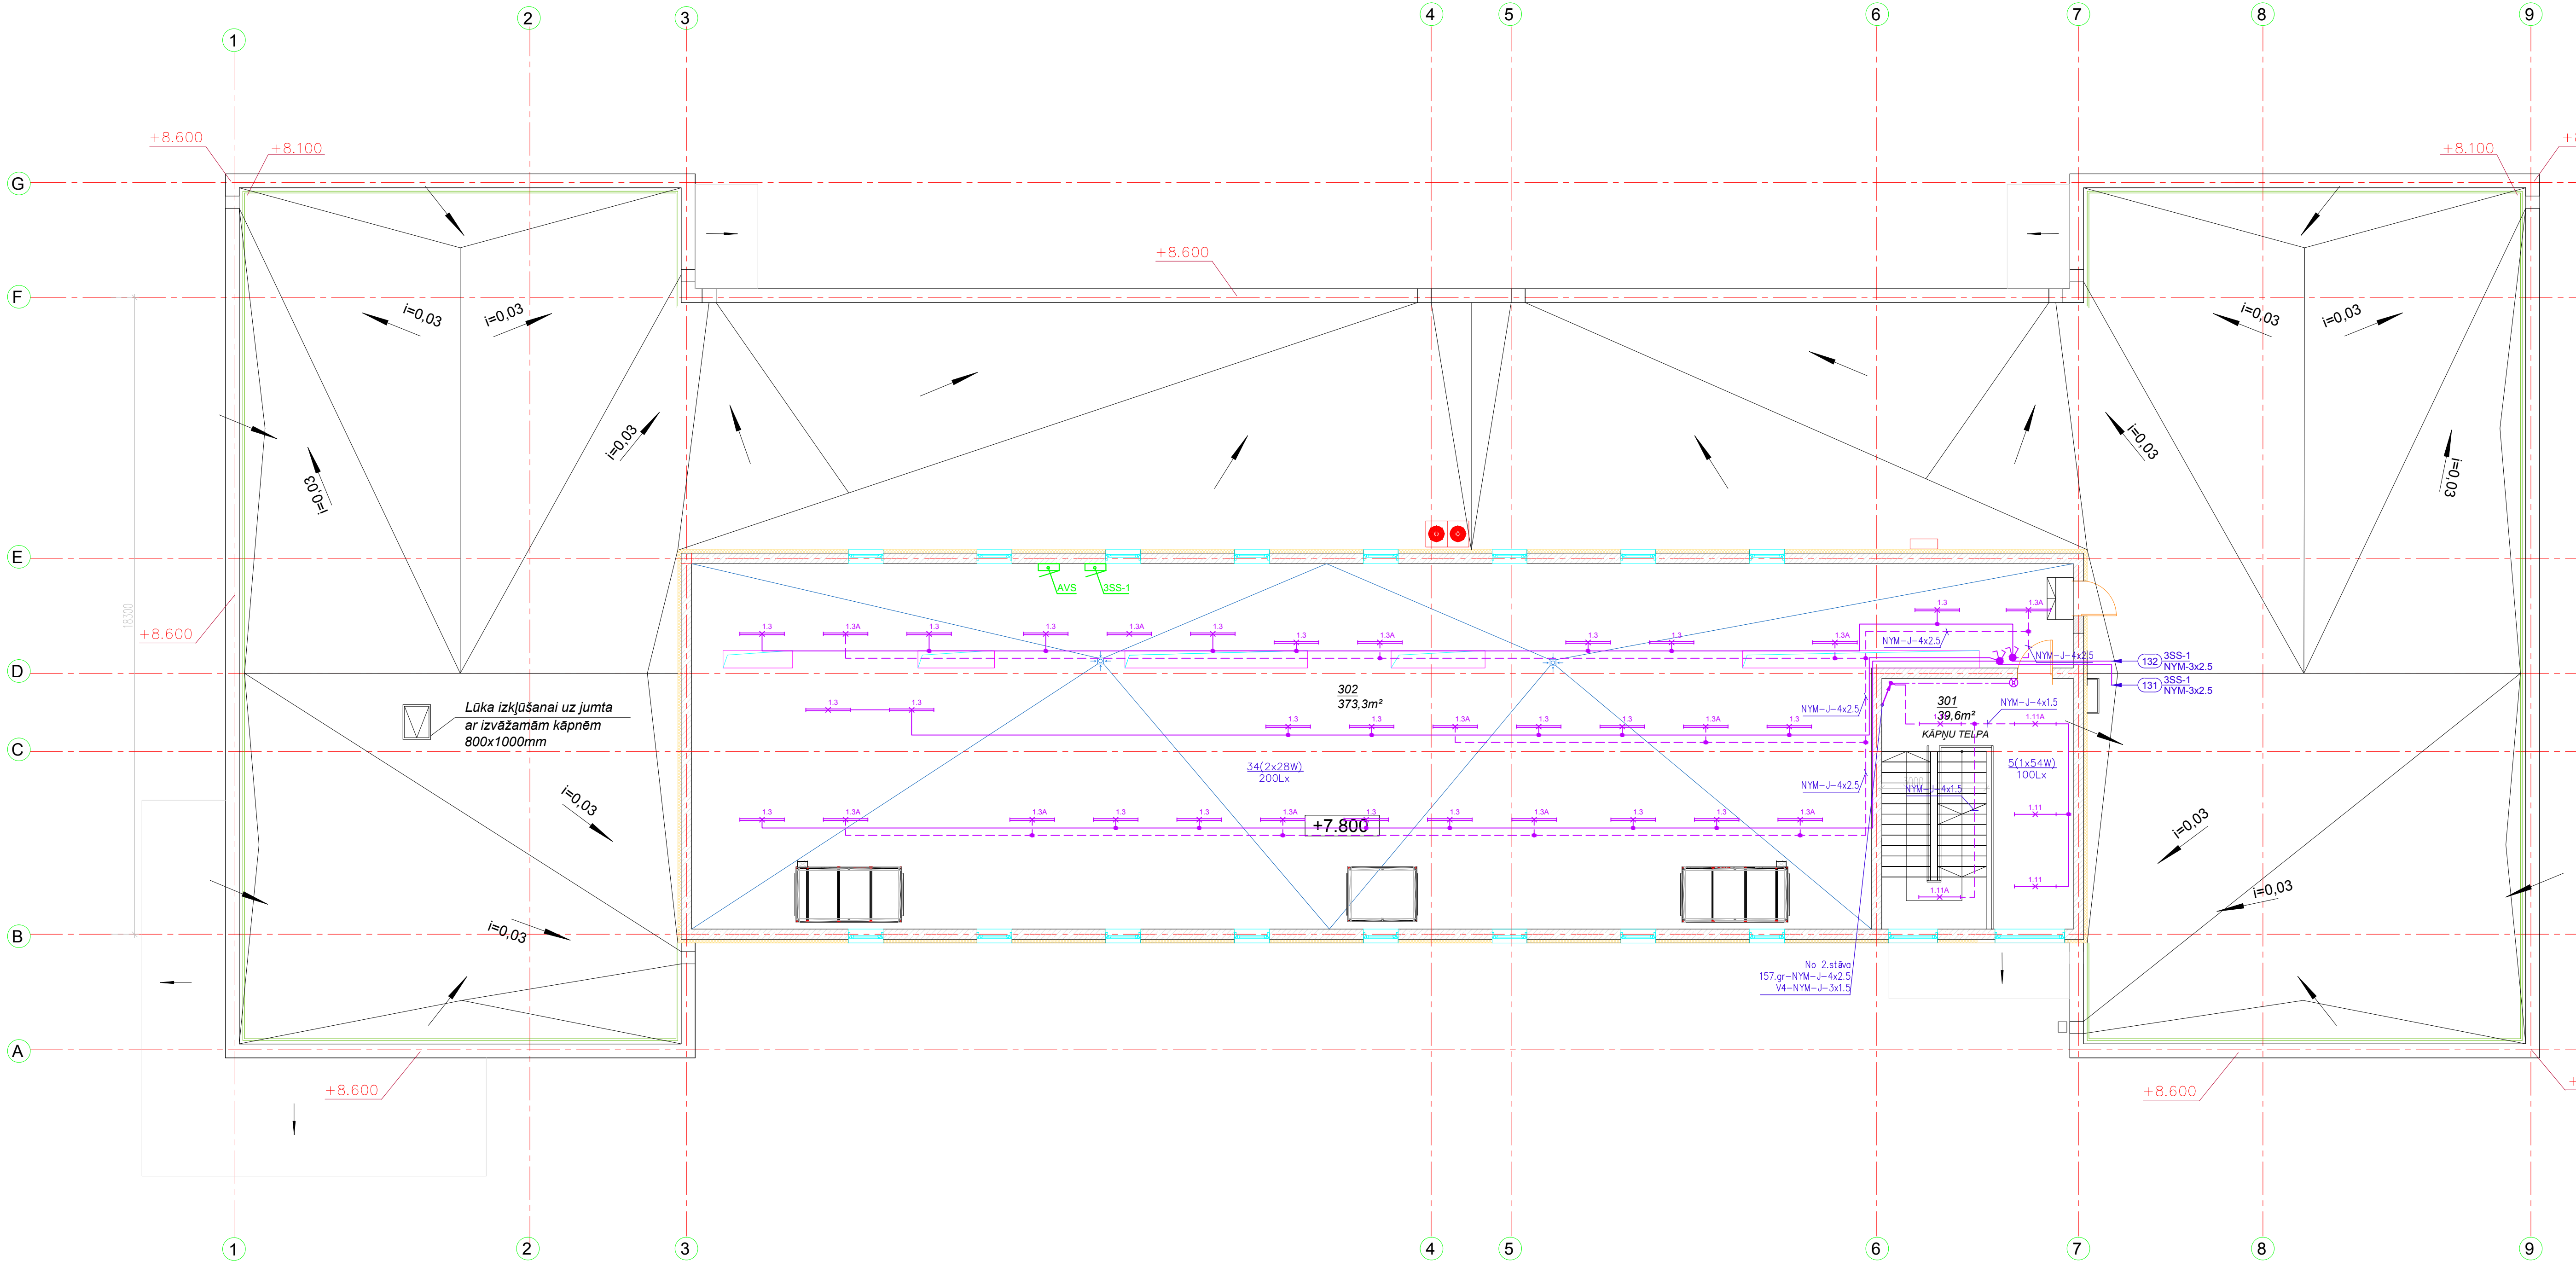

3. STĀVA TELPU EKSPLIKĀCIJA

TELPA Nr.	NOSAUKUMS	PLATĪBA m²
301	KĀPIŅU TELPA	39,6
302	VENTILĀCIJAS KAMERA	373,3
KOPĀ:		412,9

Gaismekļu specifikācija

Apzīmējums plānā	Ražotājs	Apraksts
1.1	"GLAMOX"	I35 254 SL/TG 2x54W T5 54W HO IP65
1.1A	"GLAMOX"	I35 254 SL/TG 2x54W T5 54W HO IP65+avārijas modulis (ST)
1.2	"GLAMOX"	I20 249 OP 2x49W T5 49W HO IP44
1.2A	"GLAMOX"	I20 249 OP 2x49W T5 49W HO IP44+avārijas modulis (ST)
1.3	"GLAMOX"	MIRS54 228 PC 2x28W T5 28W HE IP55
1.3A	"GLAMOX"	MIRS54 228 PC 2x28W T5 28W HE IP55 + avārijas modulis (ST)
1.4	"GLAMOX"	A40-W 135 1x35W T5 35W HE ar kustības sensoru
1.5	"GLAMOX"	A40-W 114 1x14W T5 14W HE ar kustības sensoru
1.6	"GLAMOX"	C50-R 149 OP 1x49W T5 49W HO
1.6A	"GLAMOX"	C50-R 149 OP 1x49W T5 49W HO+avārijas modulis (ST)
1.7	"GLAMOX"	C50-R 154 OP 1x54W T5 54W HO
1.7A	"GLAMOX"	C50-R 154 OP 1x54W T5 54W HO+avārijas modulis (ST)
1.8	"GLAMOX"	C51-S 249 SLS 2x49W T5 49W IP23
1.10	"GLAMOX"	X-TYPE-W 3936 149 SA 1x49W T5 49W HO
1.11	"GLAMOX"	C50-SR 154 SU 1x54W T5 54W HO
1.11A	"GLAMOX"	C50-SR 154 SU 1x54W T5 54W HO+avārijas modulis (ST)
Ex	"GLAMOX"	MAXS67 236HF 2-5/5-6 TW PC B25 IP66, Ex+avārijas modulis (ST)
2.1	"GLAMOX"	MODUL-R600 3540 414 MP 4x14W T5 14W HE IP20
2.1A	"GLAMOX"	MODUL-R600 3540 414 MP 4x14W T5 14W HE IP20+avār. modulis (ST)
3.1	"GLAMOX"	D20-R250 226 SI IP44 Opal 2x26W TC-DEL 26 W IP44
3.2	"GLAMOX"	STING 218HF PC 2x18W TC-DE 18W IP66
4.1	"GLAMOX"	E80-S 10x26 LED S 180min
5.1	"PROLI"	Wall Washer LED18W (sarkans, zāļš, zils) 230x165mm ar vadības bloku komplektā IP65

Apzīmējumi:

- Slēdzis 230V, IP20, z/a
- Pārslēdzis 230V, IP20, z/a
- Dubultslēdzis 230V, IP20, z/a
- Slēdzis 230V, IP44, z/a
- Dubultslēdzis 230V, IP44, z/a
- Tasteris 230V
- El sadalīne, v/a
- El sadalīne, z/a

Pasūtītājs:		SIA "Lūsis V"		Datums:		Izmaiņas	
Objekts:		LLU Pārtikas tehnoloģijas fakultāte, jaunbūve		Pasūtījuma Nr. 2014-303			
Lapas nosaukums:		El.apgaismojuma tīklu plāns.		Stadija		Lapa	
3. stāvs				TP		EL-43	
						Lapu sk.	
						M 1:100	
						JUMIKS CONSTRUCTION & MAINTENANCE	
						SIA "Jumiks Construction & Maintenance", A.Degļava 166a, Rīga, LV-1021, Latvija	