


JUMTA PLĀNS

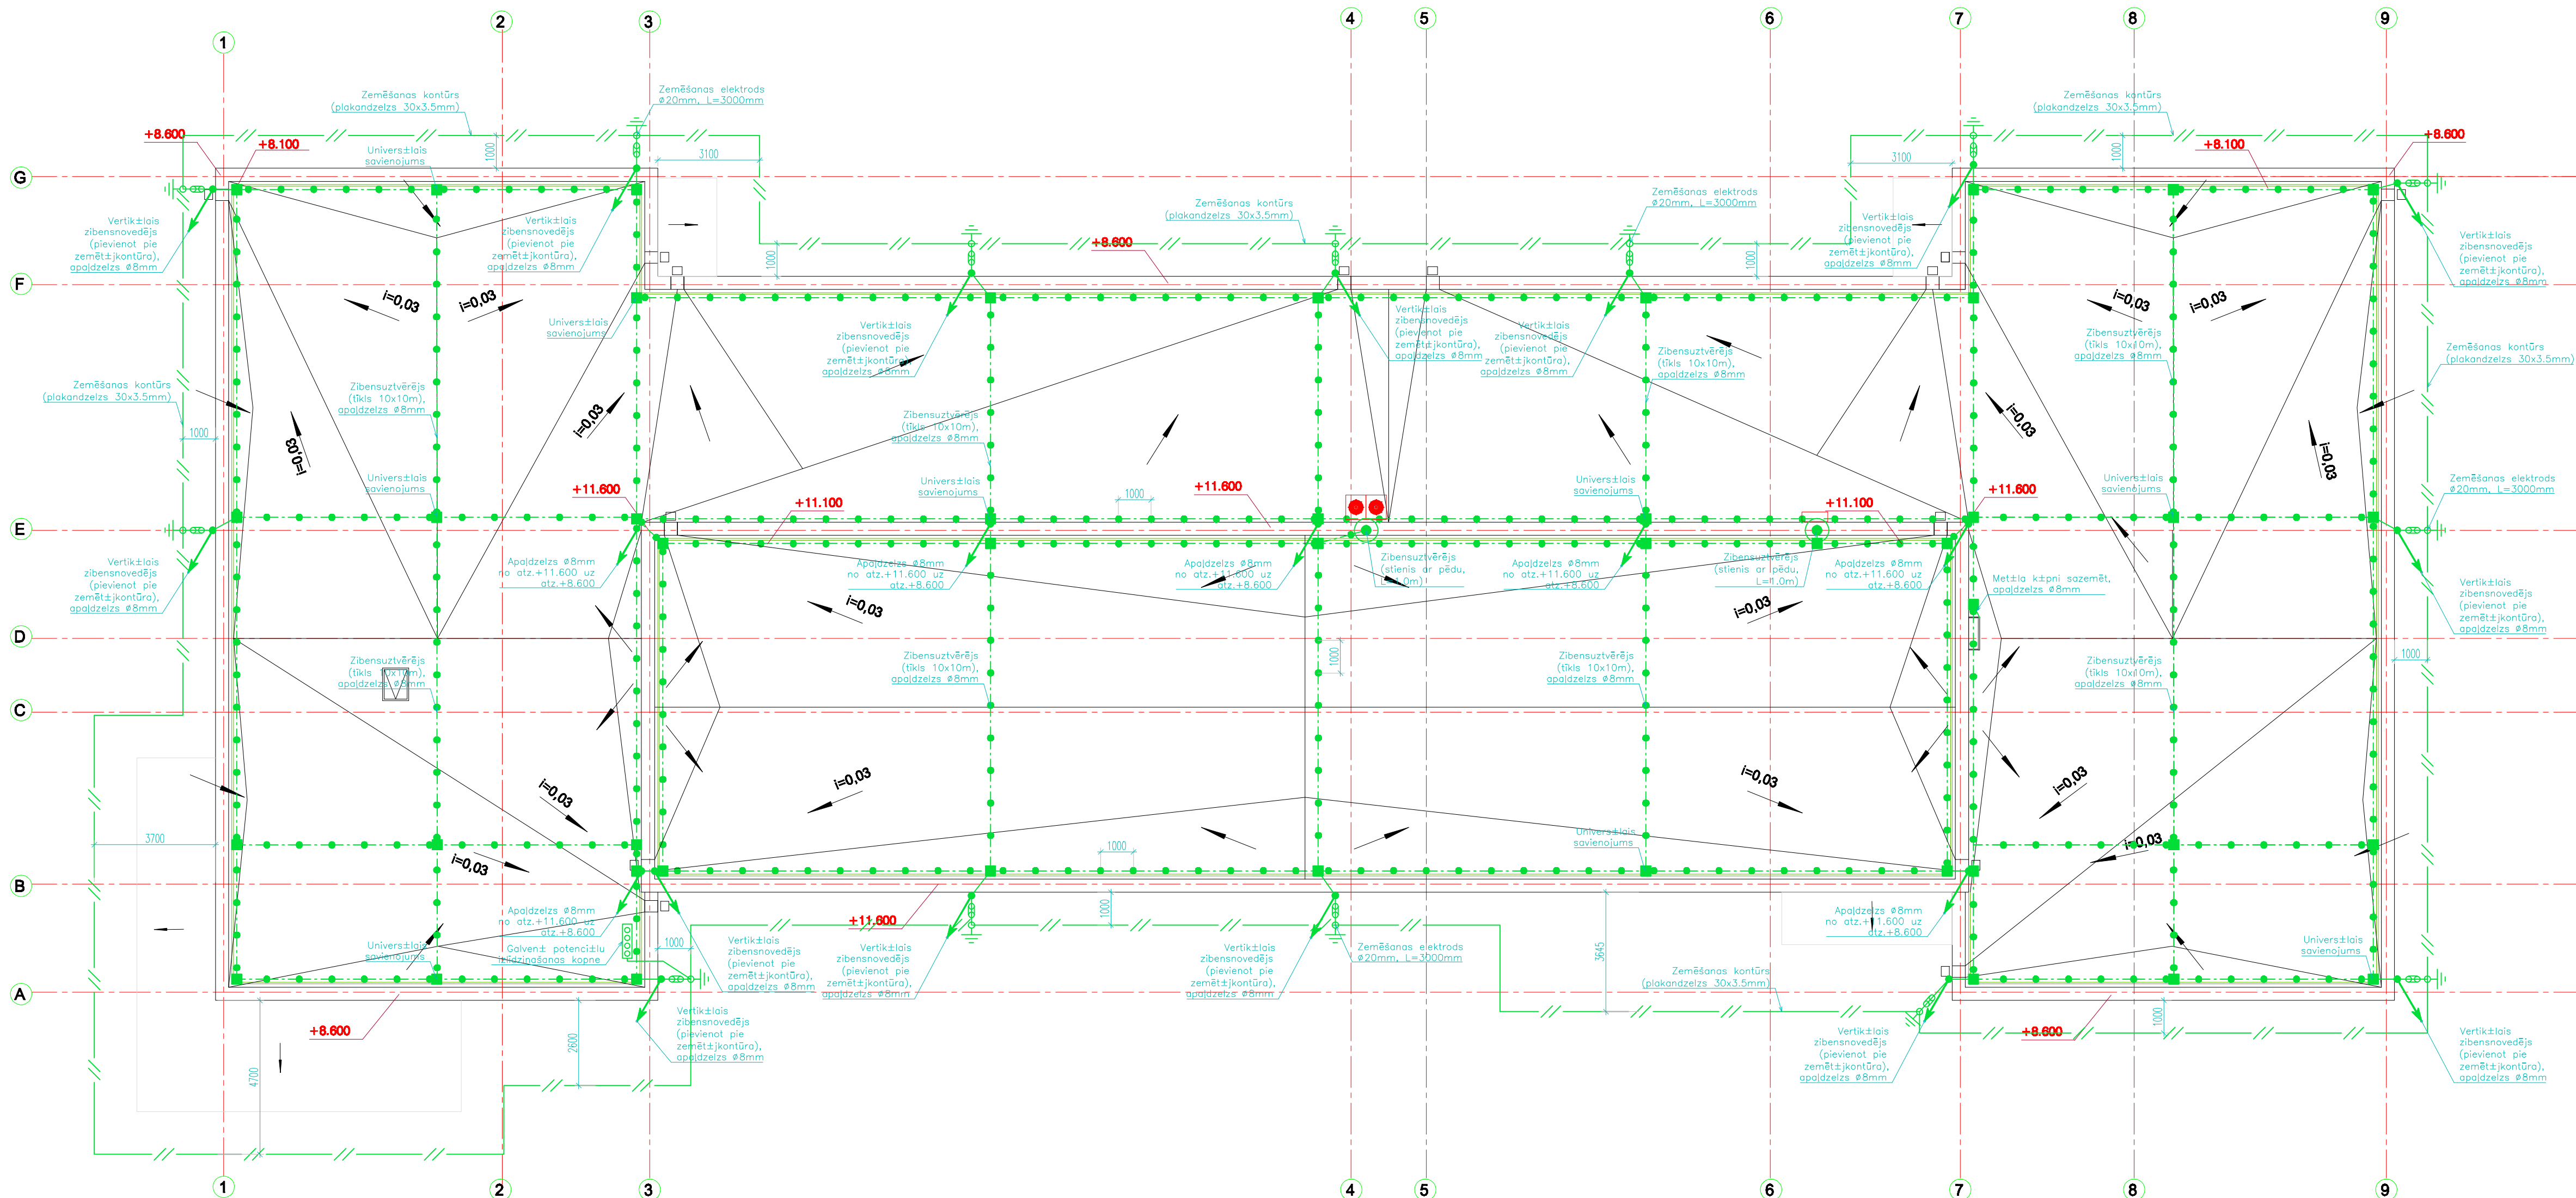

- PIEZĪMES:**
- Objekta zibens aizsardzības sistēma izstrādāta ievērojot LVS EN 62305-3 standartu.
 - Objekta zibens aizsardzības līmenis - II.
 - Zibensuztverēja - zibensuztverējais tīkls (apgažs, 80mm) ar tīkla šūnām 10x10m.
 - Zibensnovēdējs - pie sienas, apgažs 80mm, ar intervālu 10m.
 - Viss virs jumta izvirzītos metāla elementus un iekārtas pievienot pie zibensnovēdēja ar 80mm apgažs.
 - Ārējās noliktavas pievienot pie zibensnovēdēja ar 80mm apgažs.
 - Zibensnovēdēju aizsargāt ar PVC cauruli - 2.0m no zemes līmeņa.
 - Mārkuma savienojumus uzstādīt un novēdēt 1.5m augstumā no zemes līmeņa.
 - Zemēšanas kontūrs - plakandzelzs (30x3.5mm) nogādāt zemē 0.5m dziļumā, 1m attālumā no ēkas pamata un vertikālelektrod (tīkls, 80mm, L=3.0m) (sk.B.1-2).
 - Zemēšanas kontūrs pievienots - tīkls 40 la ķēdē pievienots tīklam, tad papildināt to ar papildielektrodiem.
 - Gabeno potenciālu izlīdzināšanas kopni uzstādīt 1.stāvā (tīkls GSS-1 un GSS-2 apdaļēm) un savienot ar zemēšanas iekārtu.
 - Aizsardzība pret augstu potenciālu iekārtu pa apgažiem vai vizuālo komunikāciju, tas pievienot zibens novēdēšanas sistēmai pie ievadiem ēkā.
 - Viss, normāli strāvu nevadotais metāla elektroinstalācijas daļas, visas - celtnes metāla konstrukcijas, elektroinstalācijas caurules, tehnoloģisko iekārtu metāla daļas un tml. pievienot sistēmas slāpē PEN-kopnei.
 - Projekta zibens aizsardzības sistēma nevar garantēt pilnīgu šūn un personu aizsardzību, tas ieteikta masveida zibens izsūtītāju iekārtu.

APZĪMĒJUMI

- Plakandzelzs 30x3.5mm
- Apgažs 80
- Stieples jumta stiprinājums
- Savienojuma ķēme
- Mārkuma savienojums
- Potenciālu izlīdzināšanas kopne
- Zibensuztverējais, Ø10mm
- Zemēšanas elektrods, Ø20mm, L=3000mm

				Pasūtītājs:		Pasūtītājs:		Datums:		Izmēģinājums:	
				SIA "Lolsa V"		Nr.2014-303					
				Objekts:		Stadija		Lapa		Lapu sk.	
				LLU Pārbaudes tehnoloģijas iekārtas, jumtbove		TP		EL-44			
				Rīgas ielā 22, Jelgavā				M 1:100			
Proj.veid.				V.Rubins							
Projektējamā				J.Liubins							
				Zīmēšanasdarbības līn.							
				Jumta plāns							
				Lapas nosaukums:							
				Zīmēšanasdarbības līn.							
				Jumta plāns							
				Lapas nosaukums:							
				Zīmēšanasdarbības līn.							