
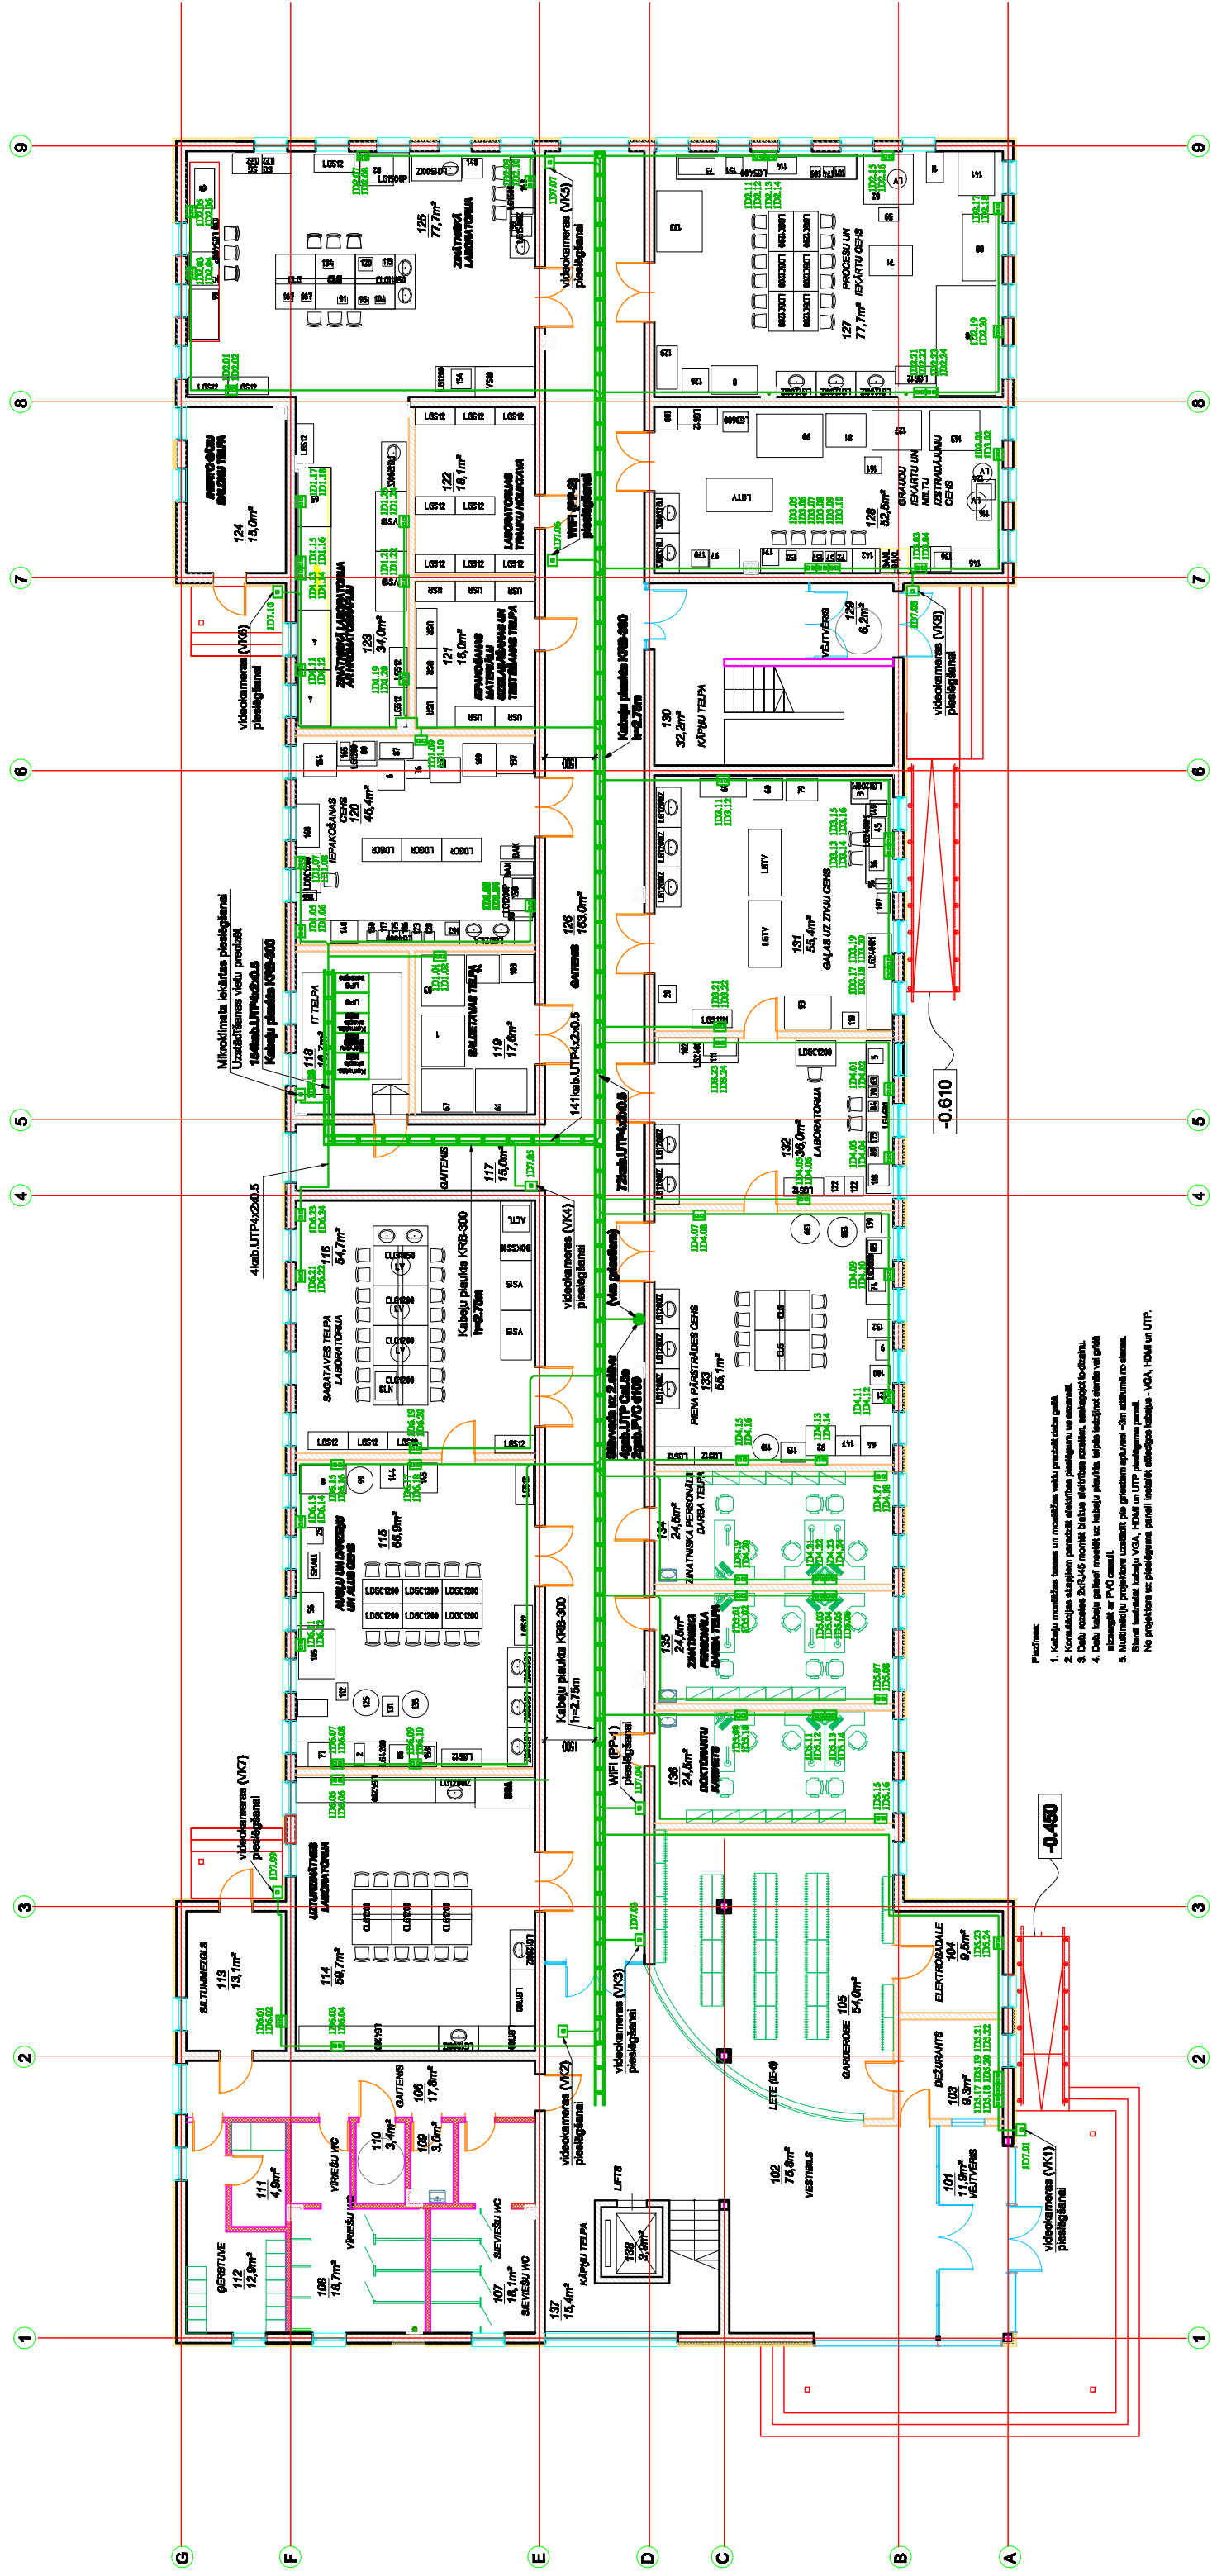


1. STĀVA TELPU EKSPLIKĀCIJA

[illegible]


[illegible][illegible]