


















2. STĀVA PLĀNS

2. STĀVA TELPU EKSPLIKĀCIJA

[illegible]

APZ.	NOS/SAUKUMS				
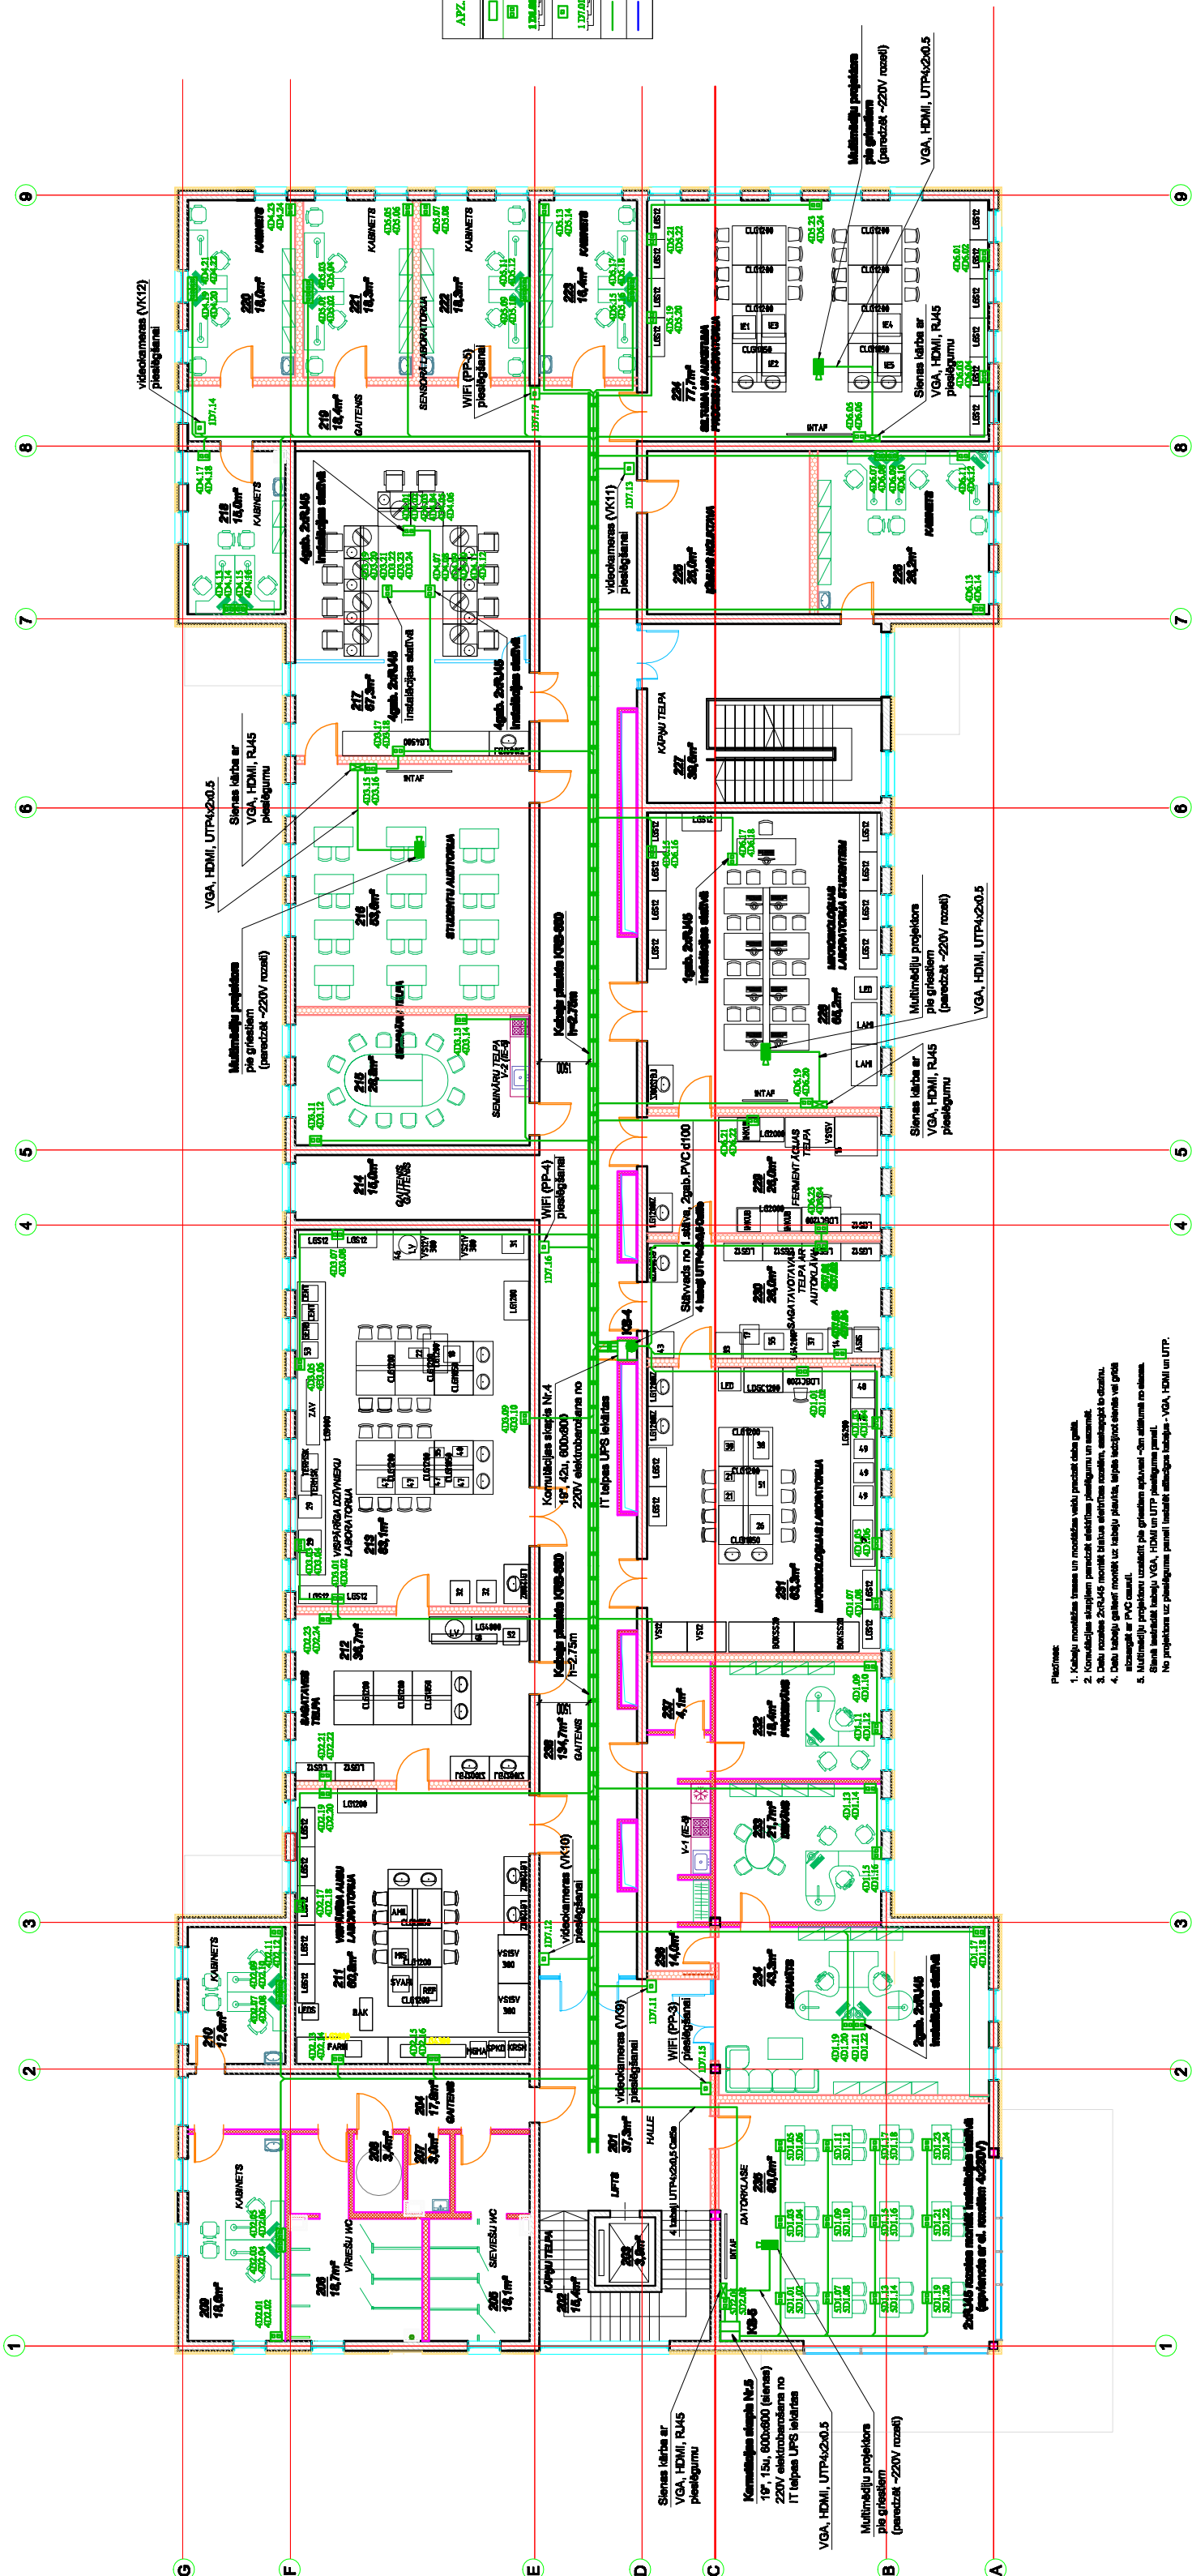









[illegible]