


2. STĀVA MĒBEĻU UN IEKĀRTU PLĀNS

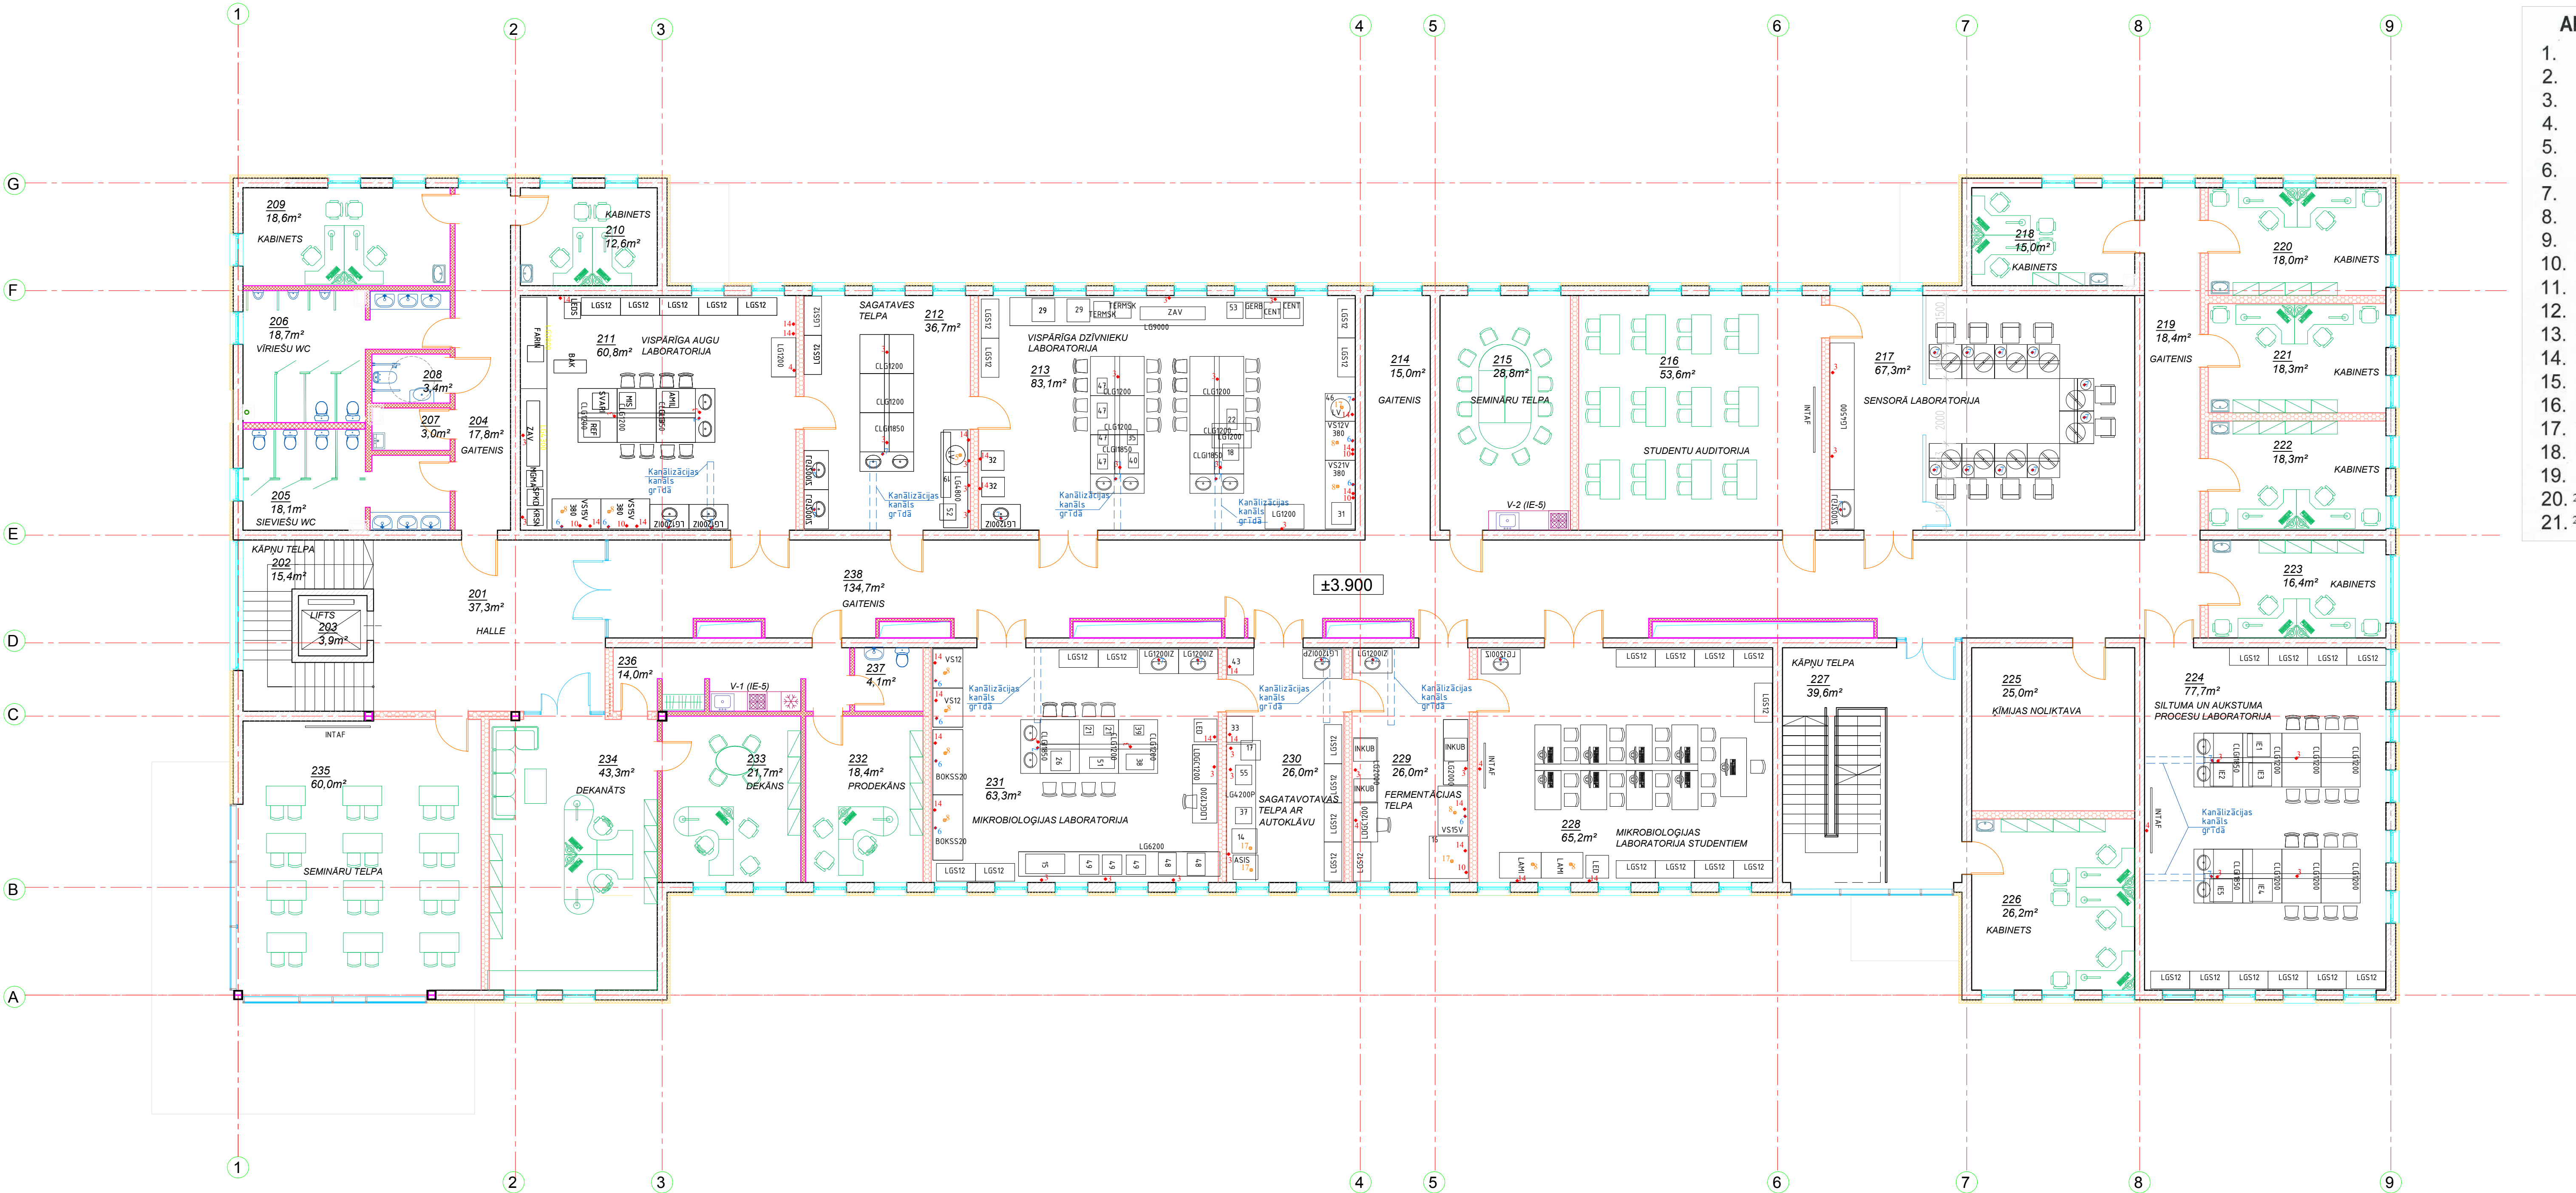

APZĪMĒJUMI

1. El 220/50/ vads no griestiem; garums-1000
2. Int. un El 220/50/ vads no sienas; h-830
3. Int. un El 220/50/ vads no grīdas; garums-1000
4. Int. un El 220; 50; roz.; h-1100
5. Vent. izv. griestos; D-75mm;
6. Aū caurule h500 mm un 50mm no sienas; kan caurule ¾" grīdā;
7. Aū, Kū; grīdā; caurule ¾" kan; grīdā; caurule 500 mm
8. Vent. izv. griestos; D-250mm;
9. Int. un El 220/50/ vads no sienas; h-960
10. El 380/50/32A/3; roz.; h-1100
11. Saspiestā gaisa izvads
12. Vakuuma caurules izvads
13. Gāzes izvads
14. El 220; 50; roz.; h-1100
15. El 380/50/32A/3; vads no griestiem
- 16.
17. Vent. izv. griestos; D-100mm;
18. Traps grīdā
- 19.
20. El 220/50/ vads no grīdas; garums-1000
21. UPS

2.STĀVA TELPU EKSPĻIKĀCIJA

TELPA Nr.	NOSAUKUMS	PLATĪBA m²
201	HALLE	37,3
202	KĀPNŲ TELPA	15,4
203	LIFTS	3,9
204	GAITENIS	17,8
205	SIEVIEŠU WC	18,1
206	VĪRIEŠU WC	18,7
207	APKOPEJAS TELPA	3,0
208	INVALIDU WC	3,4
209	KABINETS	18,6
210	KABINETS	12,6
211	VISPĀRĪGA AUGU LABORATORIJA	60,8
212	SAGATAVES TELPA	36,7
213	VISPĀRĪGA DZĪVNIEKU LABORATORIJA	83,5
214	GAITENIS	15,0
215	SEMINĀRU TELPA	28,8
216	STUDENTU AUDITORIJA	53,6
217	SENSORĀ LABORATORIJA	67,3
218	KABINETS	15,0
219	GAITENIS	18,4
220	KABINETS	18,0
221	KABINETS	18,3
222	KABINETS	18,3
223	KABINETS	16,4
224	SILTUMA UN AUKSTUMA PROCESU LABORATORIJA	77,7
225	KĪMIJAS NOLIKTAVA	25,0
226	KABINETS	26,2
227	KĀPNŲ TELPA	39,6
228	MIKROBIOĻĢIJAS LABORATORIJA STUDENTIEM	65,2
229	FERMENTĀCIJAS TELPA	26,0
230	SAGATAVOTAVAS TELPA AR AUTOKLĀVU	26,0
231	MIKROBIOĻĢIJAS LABORATORIJA	63,3
232	PRODEKĀNA KABINETS	18,4
233	DEKĀNA KABINETS	21,7
234	DEKANĀTS	43,3
235	SEMINĀRU TELPA	60,0
236	TELPA AR GARDEROBI UN VIRTUVES NIŠU	14,0
237	WC TELPA	4,1
238	GAITENIS	134,7
KOPĀ:		1244,1

Piezīmes:

1. Lapu skatīt kopā ar IE-1, 5, 6.

<b>Latvian V</b> Ernestines iela 24-4, Rīga LV-1046 Reģ.Nr. LV 40003673904 Tālr.: +371 7201880; 7201882 Fakss: +371 7201881 info@lv.lv				PASŪTĀJŠ: Latvijas valsts Latvijas lauksaimniecības Universitāte, nod.maks.kods 90000041898 Lielā ielā 2, Jelgava		ARHĪVA NR.: <b>LV-26-2</b>		DATUMS:	
PASŪTĪTĀJŠ: <b>LV-26</b>				PASŪTĪTĀJŠ: <b>IE</b>		OBJEKTS: LLU Pārtikas tehnoloģijas fakultāte, jaunbūve Rīgas ielā 22, Jelgavā		STADIJA <b>TP</b>	
LAPAS NOSAUKUMS: 2. STĀVA MĒBEĻU UN IEKĀRTU PLĀNS				MEROGS: 1:100		LAPA <b>IE-3</b>		LAPAS	
Amats	Uzvārds	Paraksts	Datums	OBJEKTS:		STADIJA		LAPA	
				OBJEKTS:		STADIJA		LAPA	
Dzīvas vadīt.	G. Muizemnieks			OBJEKTS:		STADIJA		LAPA	
Izstrādāja	A. Millersone			OBJEKTS:		STADIJA		LAPA	