



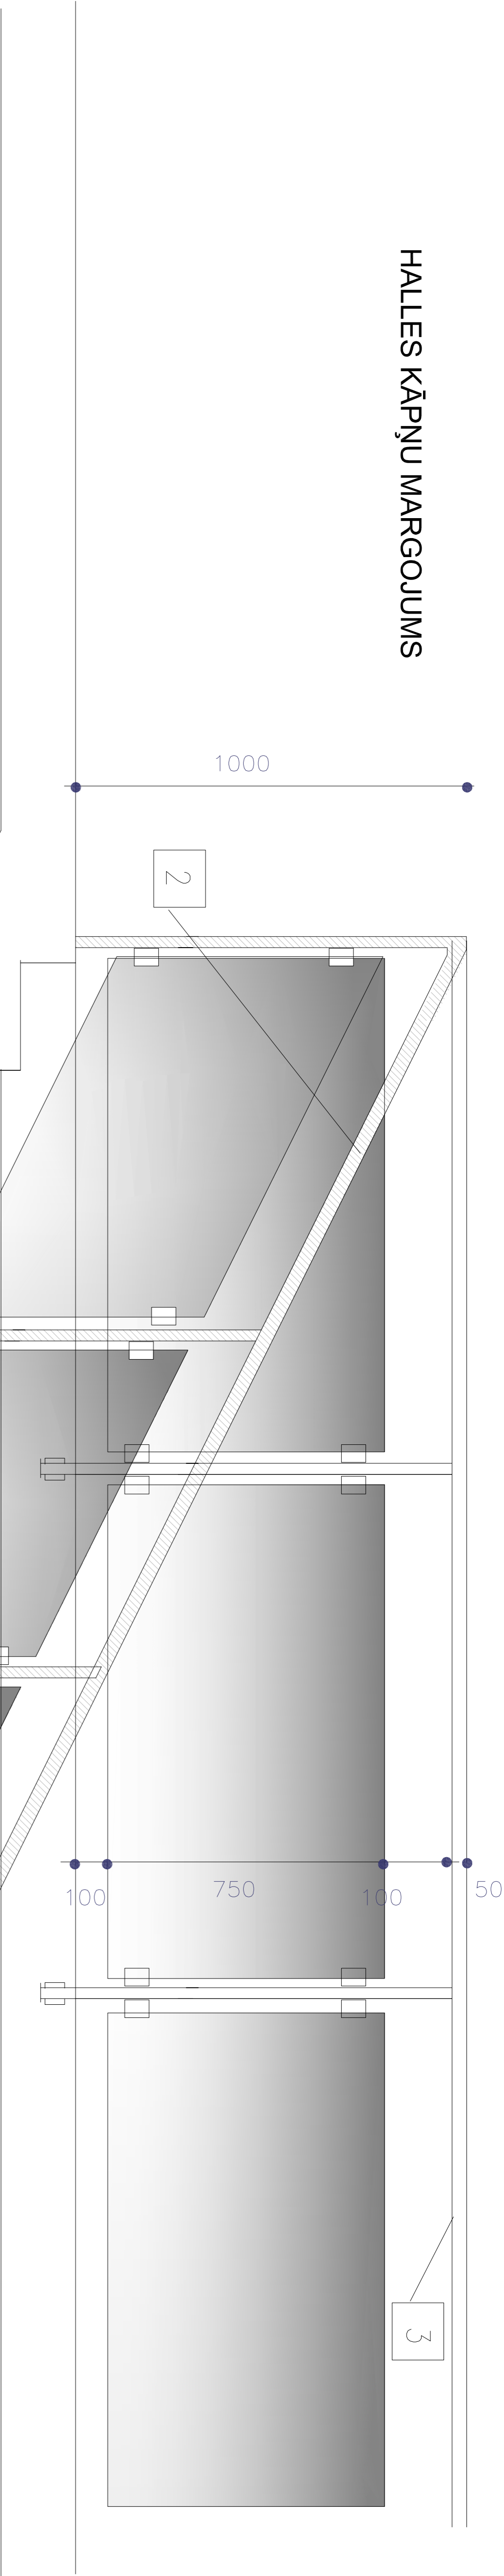


HALLES KĀPNŪ MARGOJUMS



METĀLA ELEMENTU SPECIFIKĀCIJA

Apz.	Elements	Griezums mm	Garums mm	Skaitis	Kop.svars kg
1	STATNIS	 40x4	1100	25	34.50
2	MARGA	Od=40x2.5	19500	1	45.05
3	MARGA	Od=40x2.5	7550	1	17.47
4	DEKOR.STIPRIN.	 40x4	40	100	3.00
5	STIPRINĀJUMS	 70x4	80	25	4.03

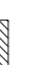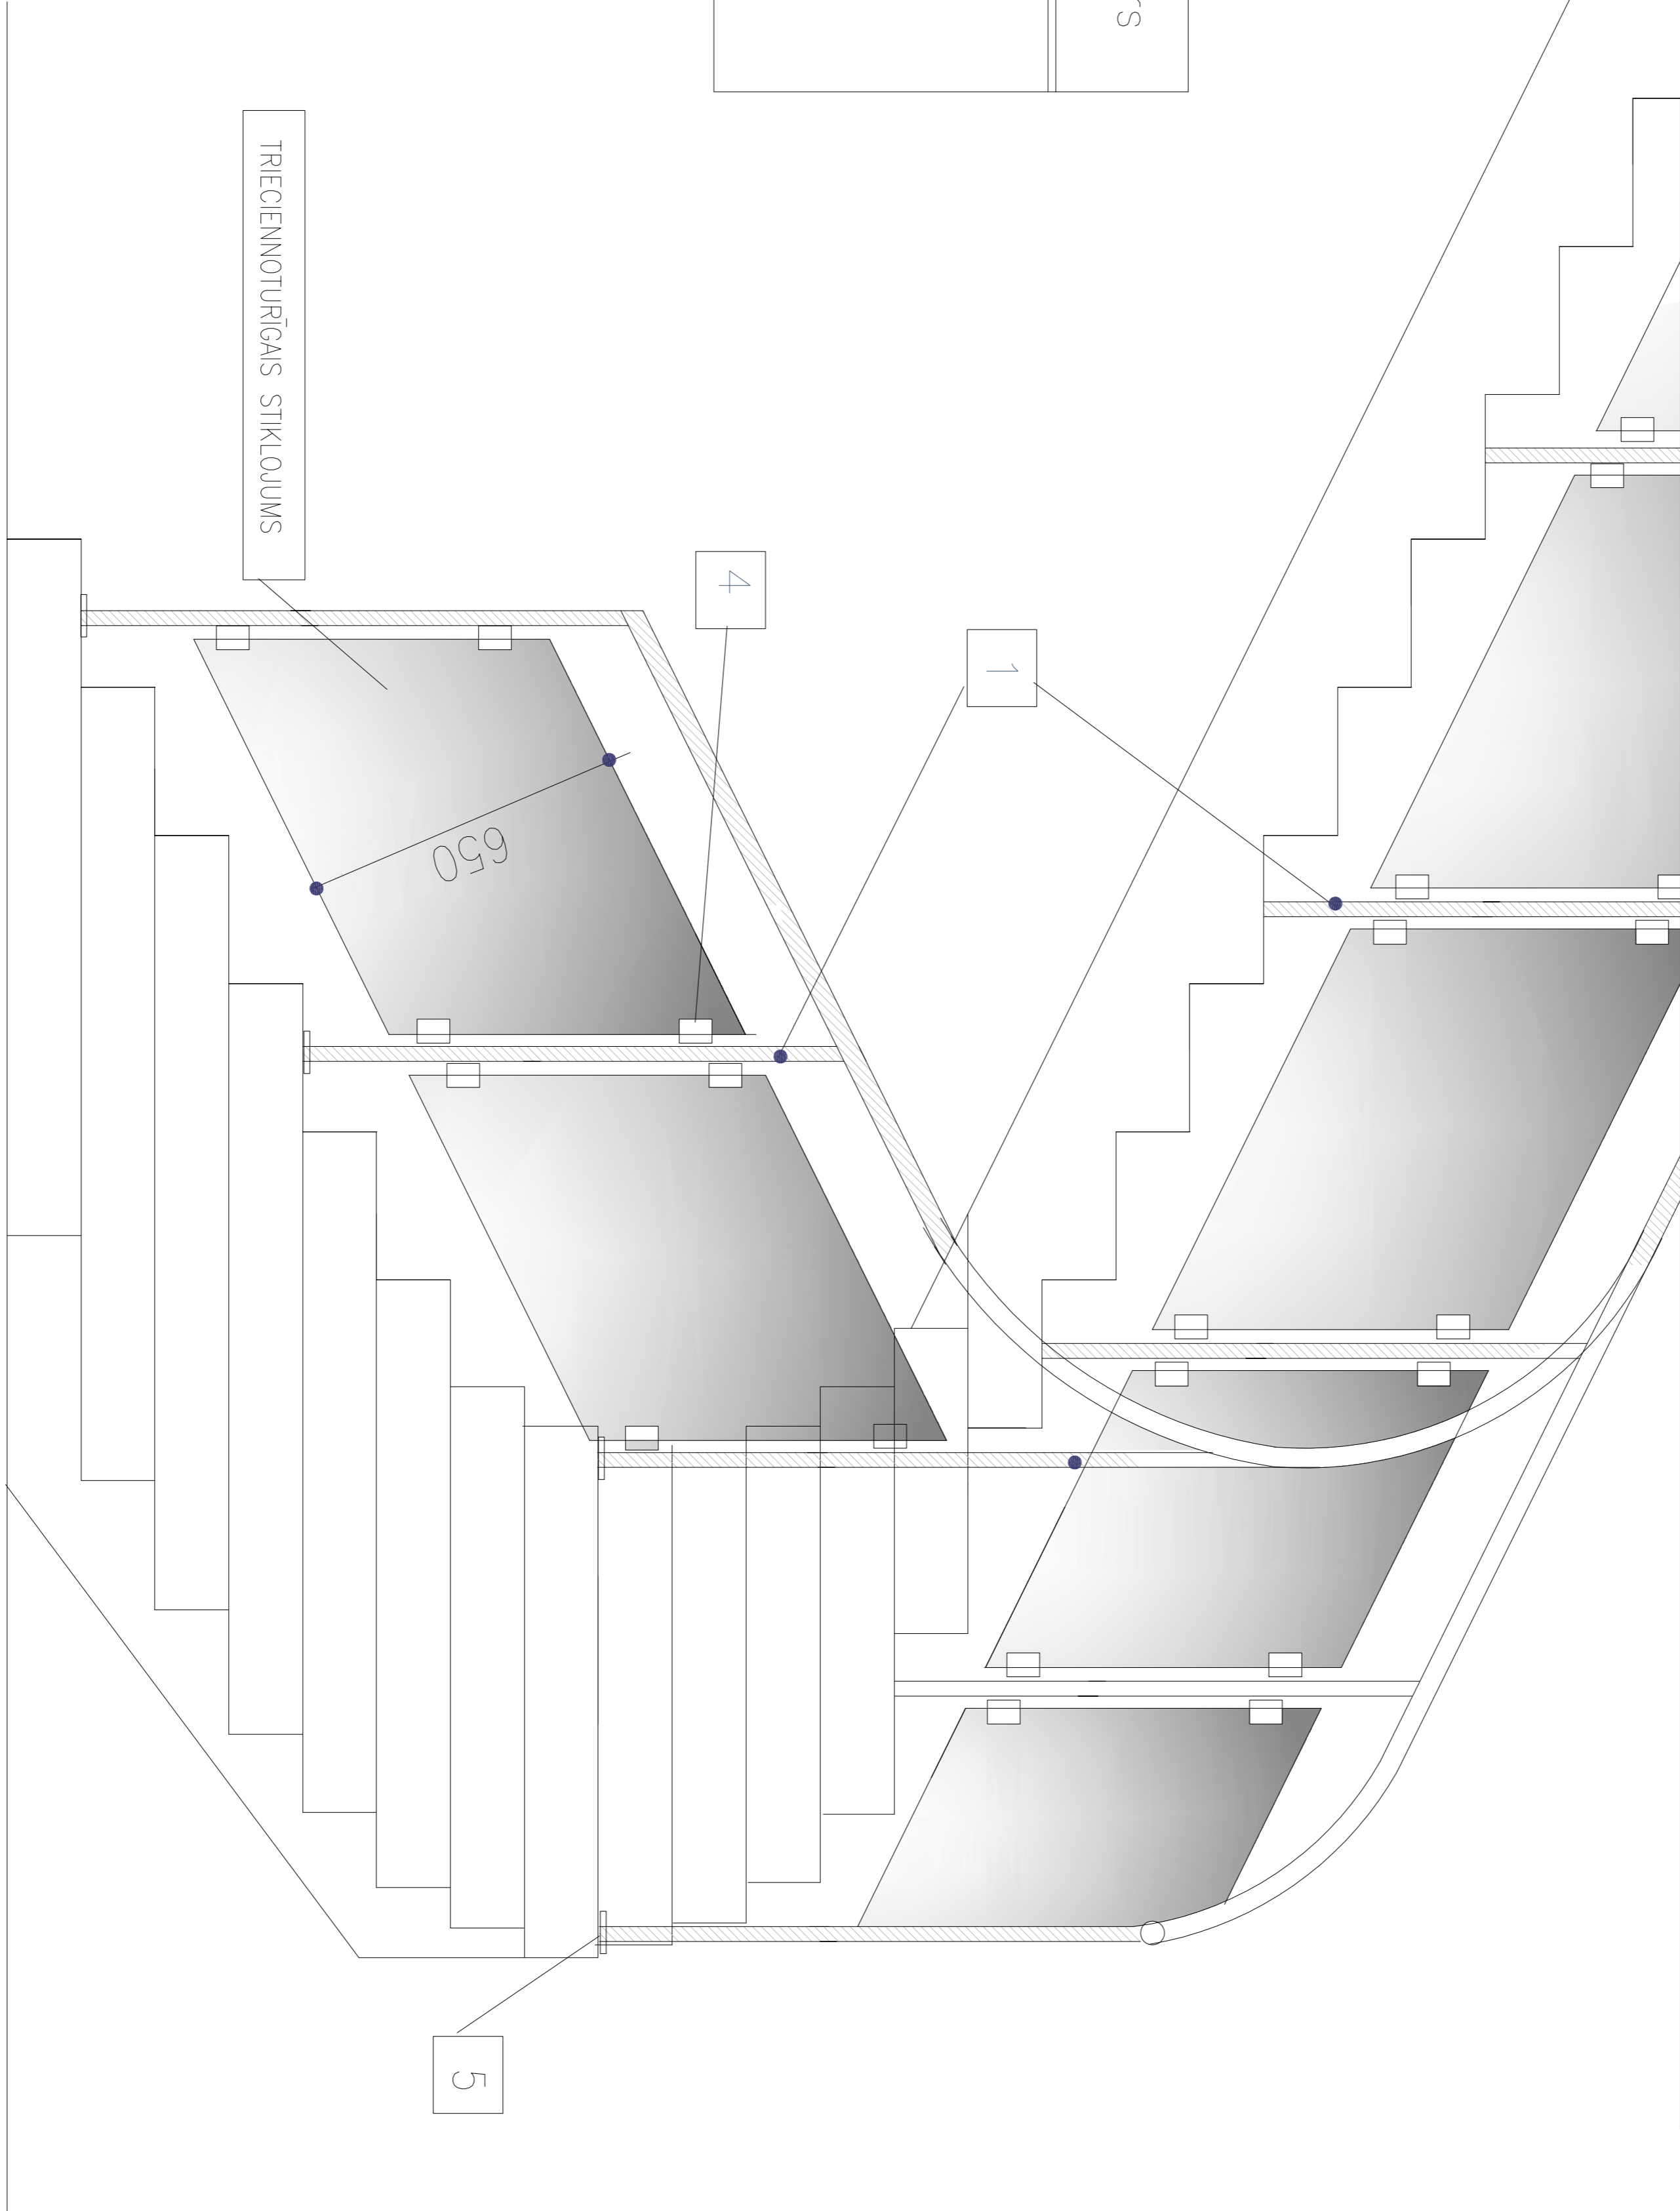

NORĀDĪJUMI

1. NESOŠOS METĀLA ELEMENTUS–KRĀSOT. MARGA–HROMĒTI SPĪDĪGA.
2. HALLES KĀPNŪ PAKĀPIENU COKOLINĀM NONĒMT ELLAS KRĀSU, PĀRRĪVĒT APMETUMU, ŠPAHTELĒT, KRĀSOT–14.0M2. DIZAINU UN KRĀSU SKANOT AUTORUZRAUDZĪBĀ.

LLU AAZL BŪVNICĪBA UN AAZI MĀCĪBU UN PĒTINECĪBAS BĀZES REKONSTRUKCIJA STARZDU IELĀ 1, JELGAVĀ					13 – 001		
					AR		
IZSTR.	A.ZIEMELNIECE	21.01.2014.	MĀCĪBU UN PĒTINECĪBAS CENTRS	KĀPNŪ MARGU ZĪMĒJUMS	Stadija	Lapa	Merogs
				3.BŪVNICĪBAS KĀRTA	TP	24i	1:100
					JELGAVA		
					komunālprojekts		
					būvkomersonta reģ.apl./Nr.2158-R		