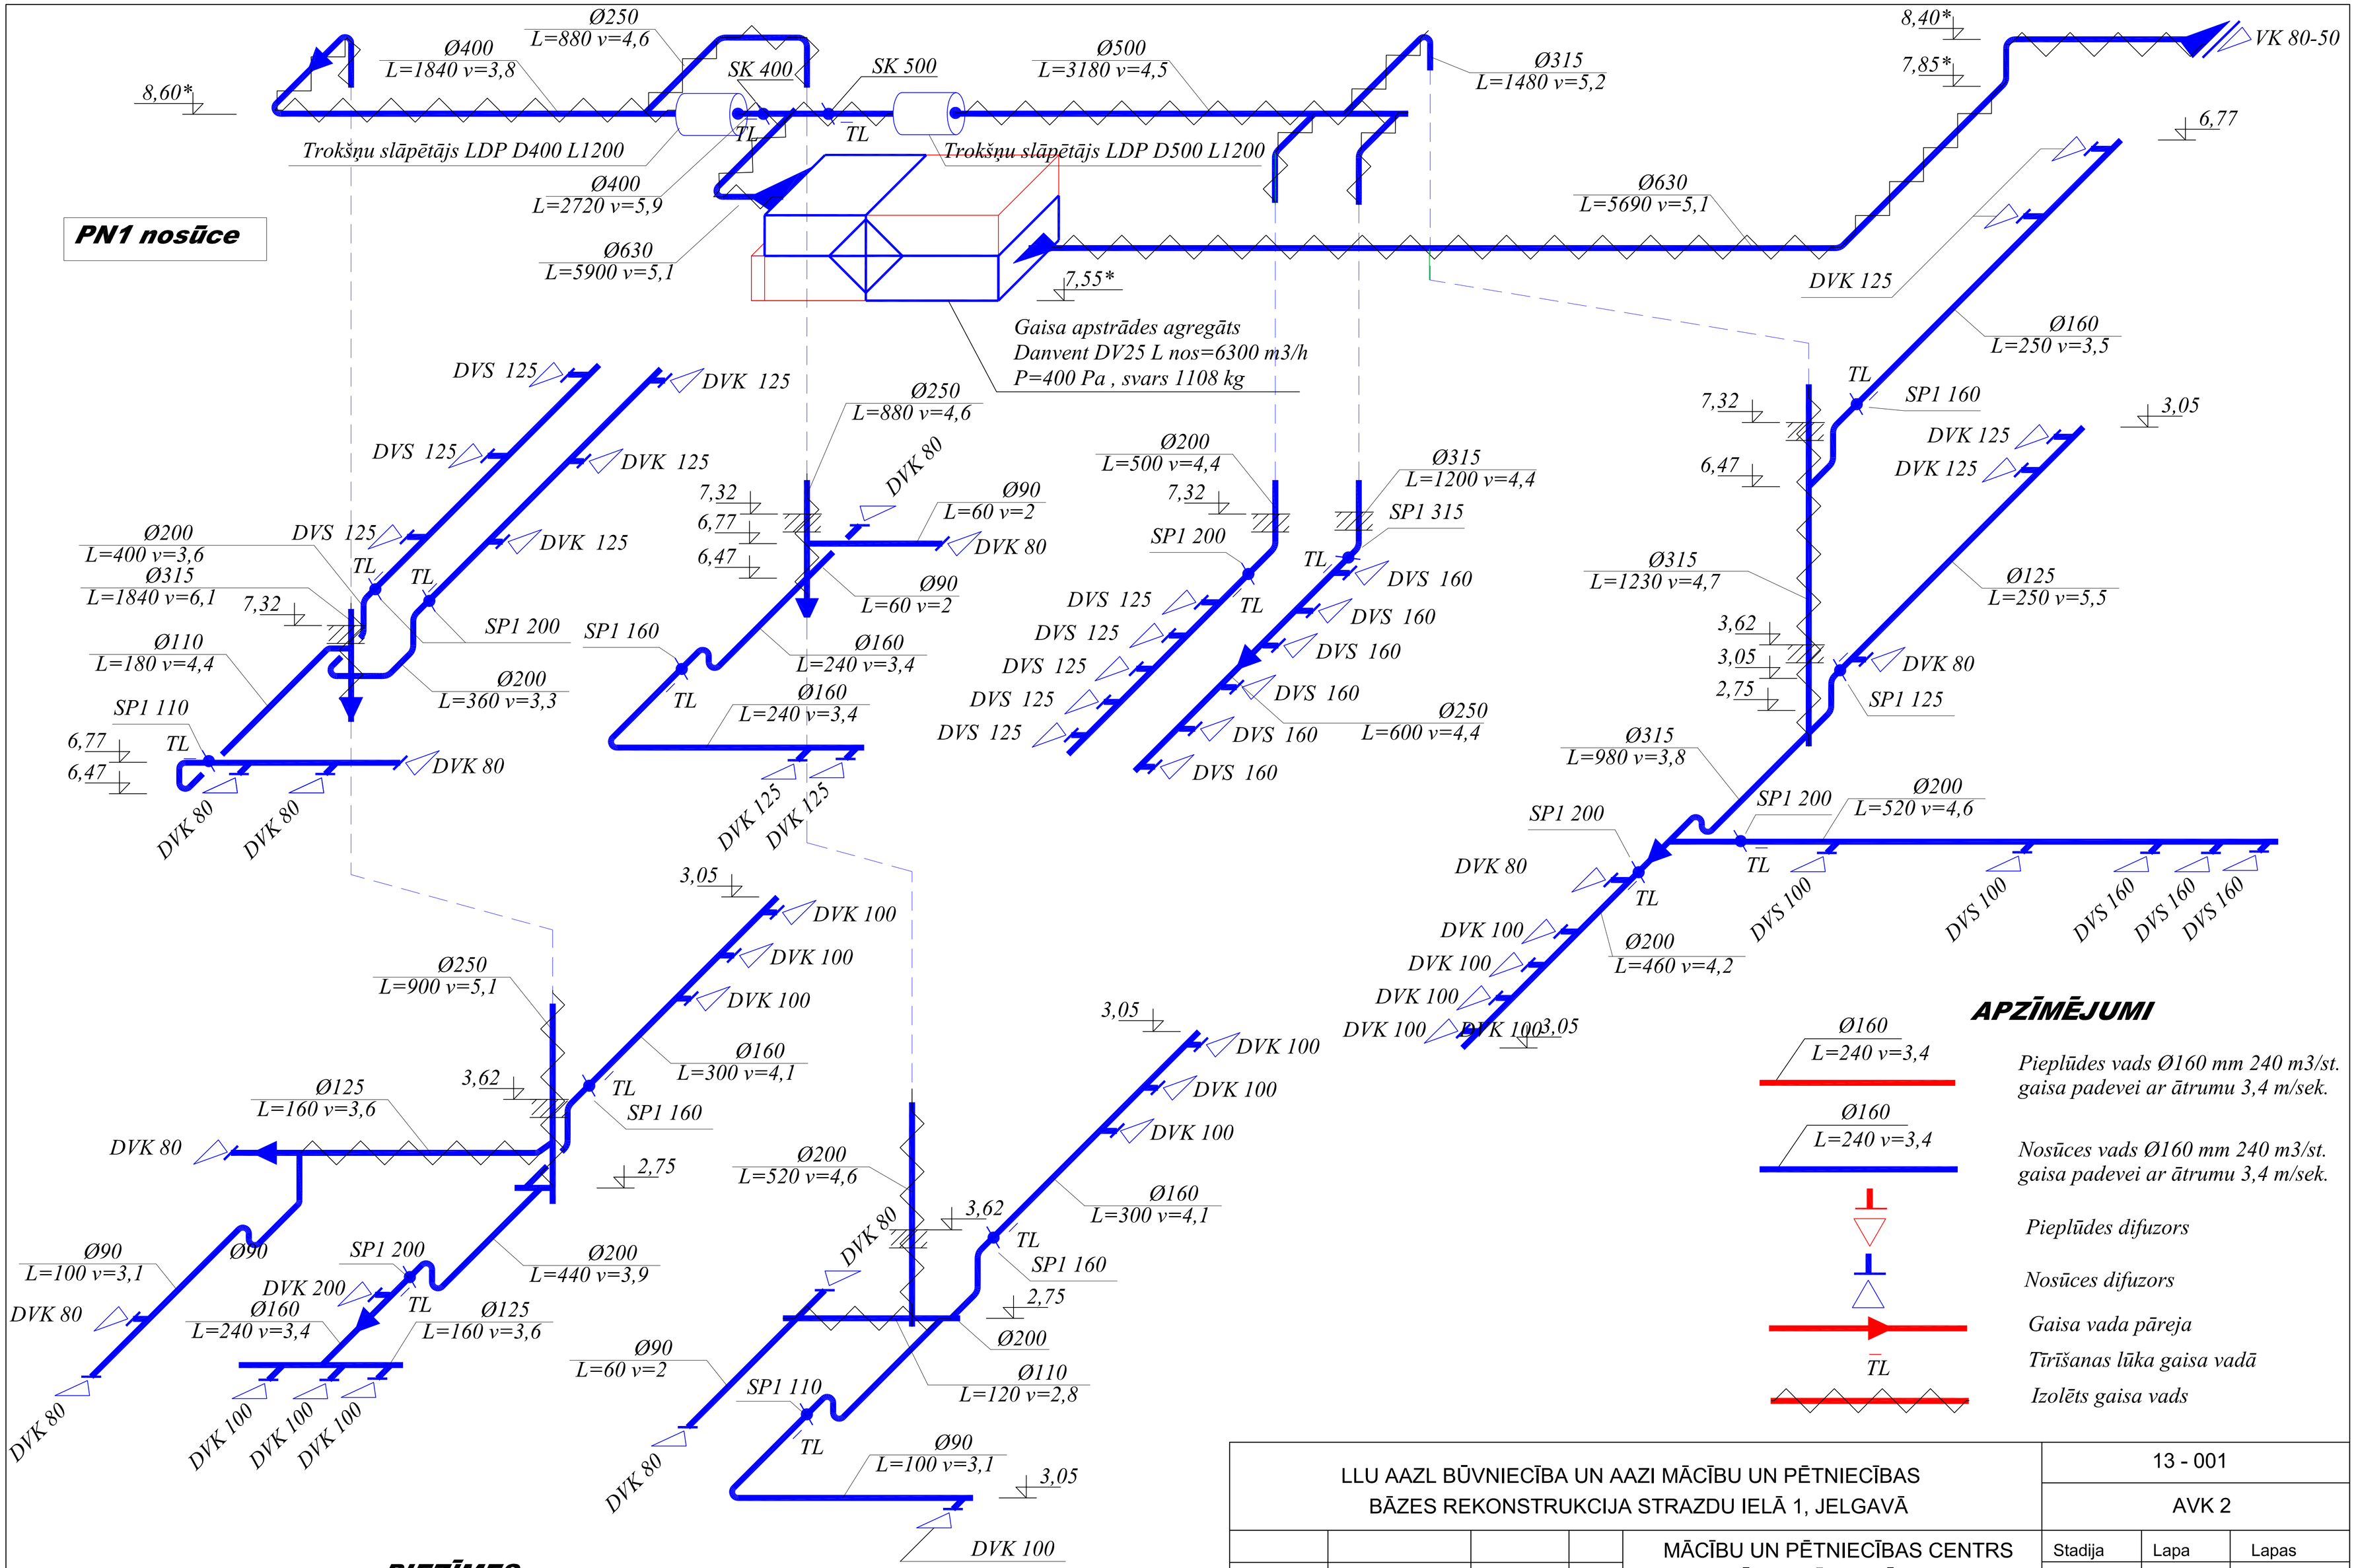

PIEZĪMES

1. *) - izmērus precizēt būvdarbu gaitā.
2. Gaisa vadus bēniņu telpās un palīgtelpās izolēt ar PAROC akmens vates čaulām Al follijas pārklājumā.

LLU AAZL BŪVNIECĪBA UN AAZI MĀCĪBU UN PĒTNIECĪBAS BĀZES REKONSTRUKCIJA STRAZDU IELĀ 1, JELGAVĀ					13 - 001		
					AVK 2		
				MĀCĪBU UN PĒTNIECĪBAS CENTRS 3.BŪVNIECĪBAS KĀRTA	Stadija	Lapa	Lapas
					TP	7	
Izstrādāja	G.Dzenīte		20.06.14.	SISTĒMAS **PN1** NOSŪCES AKSONOMETRISKĀ SHĒMA M 1:100	JELGAVA komunālprojekts Būvkomersanta reģ. apl. Nr.2158-R		