


2. STĀVA PLĀNS

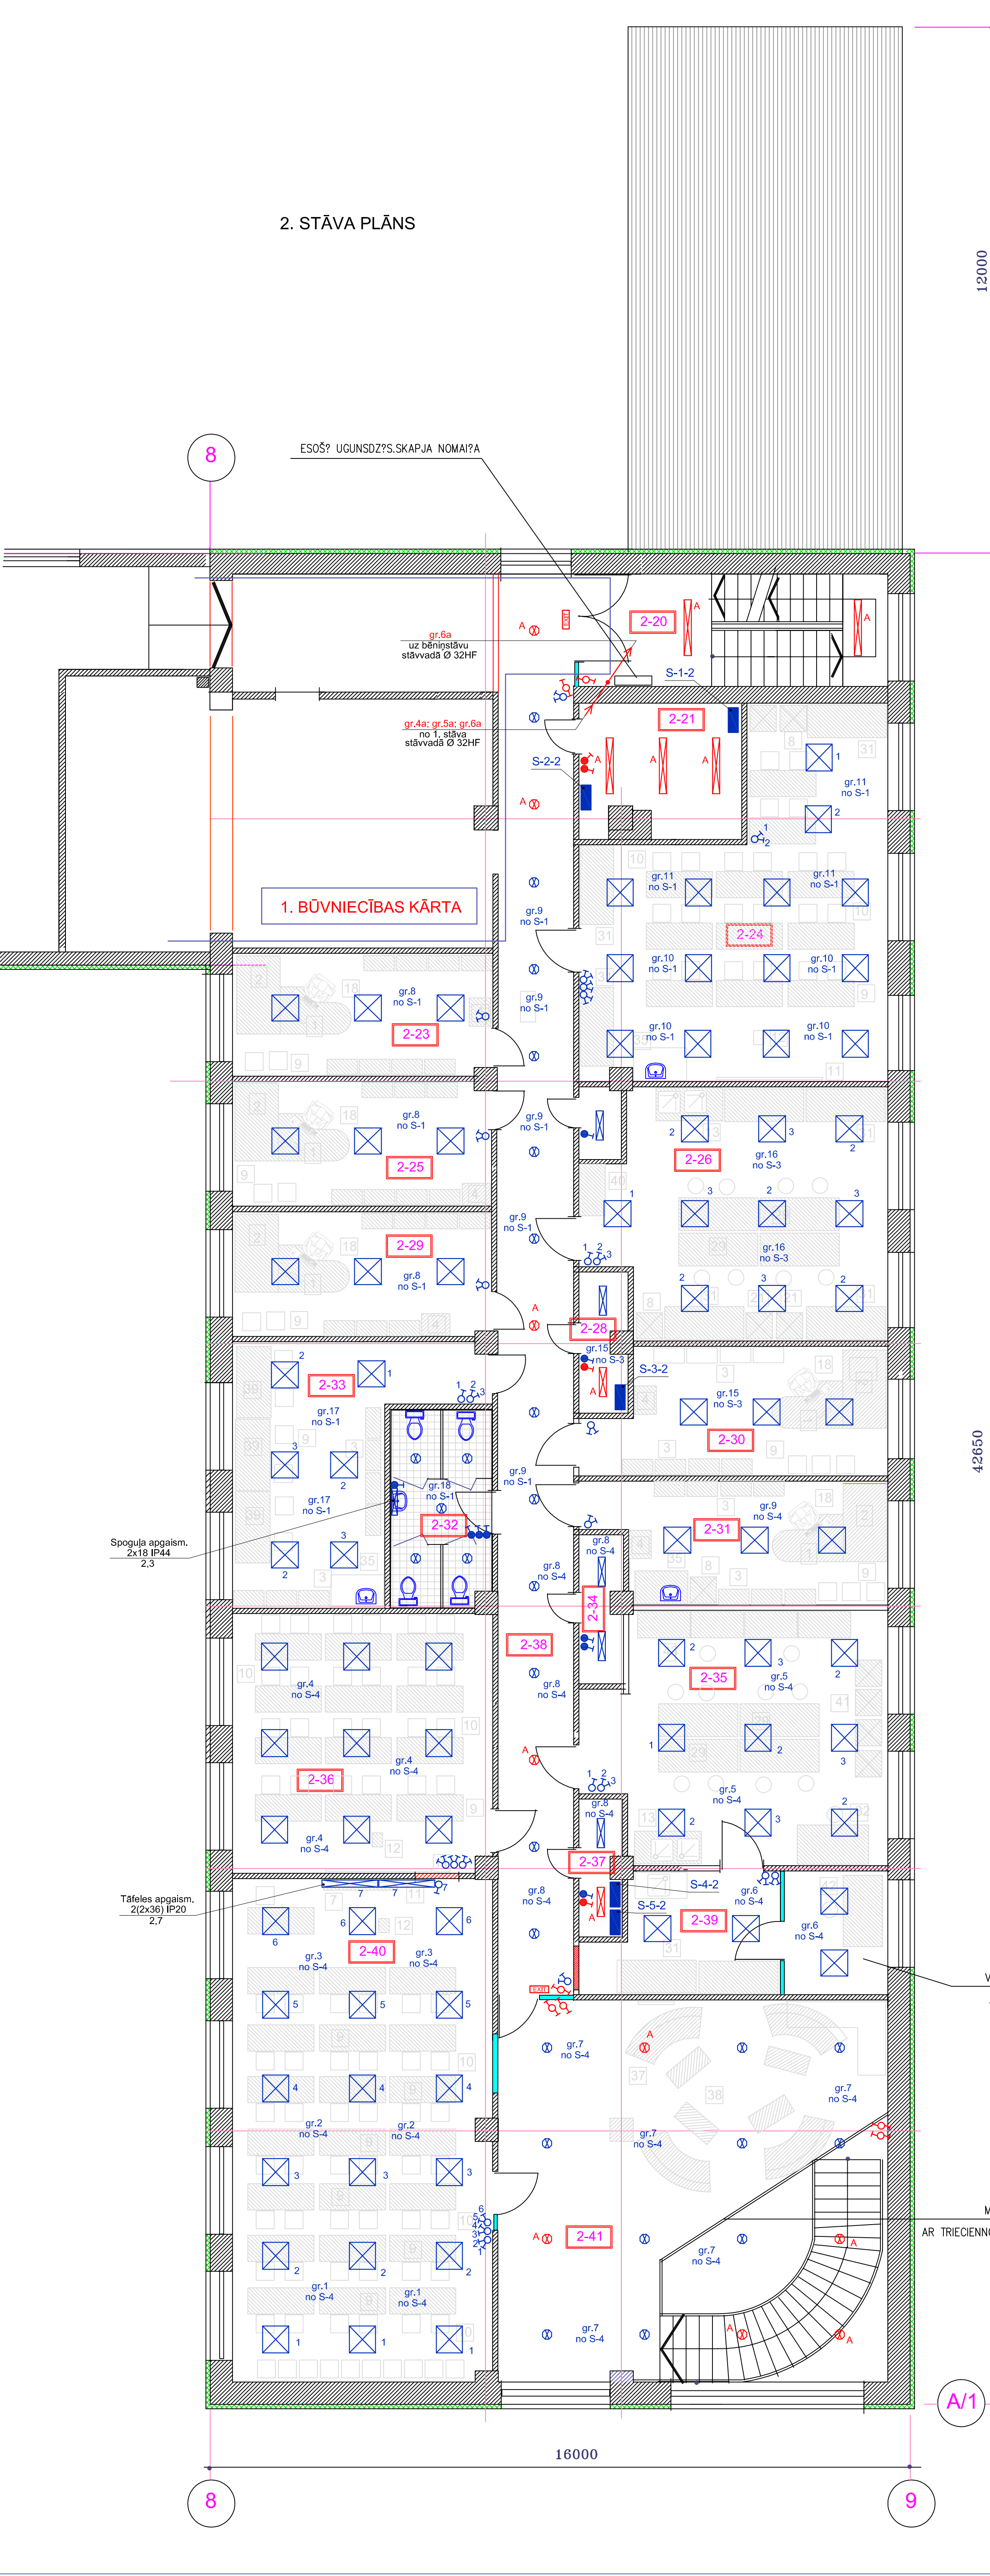

TELPU EKSPLIKĀCIJA

Apzīmēj.	Nosaukums	Platība	E, lx	Gaismekļa tips, izpildījums	Daudz., gab.	Mont. H, m	Spuldzes		
							Tips	Jauda, W	Daudz., gab.
2-20	KĀPĒTĀ TELPĀ	15.13	150	TINA 2x36W IP44	2	3,0	T8	36	4
2-21	KOMUNIKĀCIJAS TELPĀ	10.84	300	TINA 2x36W IP44	3	3,0	T8	36	6
2-23	DOKTORANTU TELPĀ	16.87	300	GCL 418, IP20	3	3,0	T8	18	12
2-24	SEMINĀRU TELPĀ	45.41	500	GCL 418, IP20	14	3,0	T8	18	56
2-25	KABINETS	16.87	300	GCL 418, IP20	3	3,0	T8	18	12
2-26	AUGU VĒRŠU BIOĻ. UN SEROLOĢ. LABORATORIJA	36.57	500	GCL 418, IP20	10	3,0	T8	18	40
2-28	TEHNISKA TELPĀ	2.74	200	TINA 2x18W IP44	2	3,0	T8	18	4
2-29	KABINETS	17.11	300	GCL 418, IP20	3	3,0	T8	18	12
2-30	KOPĒTAVA	16.88	300	GCL 418, IP20	3	3,0	T8	18	12
2-31	KABINETS	16.87	300	GCL 418, IP20	3	3,0	T8	18	12
2-32	WC	10.63	150	D20 R210 218 IP44	5	3,0	TC-DEL	18	10
2-33	SAGATAVOTAVA	23.94	400	GCL 418, IP20	6	3,0	T8	18	24
2-34	TEHNISKA TELPĀ	2.74	200	TINA 2x18W IP44	2	3,0	T8	18	4
2-35	ZINĀTNISKĀ LABORATORIJA	33.54	500	GCL 418, IP20	9	3,0	T8	18	36
2-36	AUDITORIJA	34.93	500	GCL 418, IP20	9	3,0	T8	18	36
2-37	TEHNISKA TELPĀ	2.92	150	TINA 2x18W IP44	2	3,0	T8	18	4
2-38	GAITENIS	53.60	150	D20 R210 218 IP20	16	3,0	TC-DEL	18	32
2-39	KABINETS AR LABOR.BOKSU	16.95	400	GCL 418, IP20	6	3,0	T8	18	24
2-40	LEKCIJU ZĀLE	67.77	500	GCL 418, IP20	18	3,0	T8	18	72
2-41	KĀPĒTĀ HALLE	50.30	150	D20 R210 218 IP20	15	3,0	TC-DEL	18	30
b/n			200	TINA 2x18W IP44	1	3,0	T8	18	2
				SPOGUĻA APGAISM. 2x18W IP44	1	2,3	T8	18	2
				TĒPELES APGAISMOJ. 2x36W IP20	2	2,7	T8	36	4
				avārijas iziešanas gaism. komplekts ar spuldzi	2	-			2

APZĪMĒJUMI

- apgaismojuma sadalne;
- avārijas apgaism. sadalne;
- gaismeklis ar 4x18W luminiscentām spuldzēm;
- gaismeklis ar 2x18W luminiscentām spuldzēm;
- gaismeklis ar 2x18W lum. sp. ar iebūvētu akumulatoru;
- gaismeklis ar 2x36W luminiscentām spuldzēm, IP44;
- gaismeklis ar 2x36W lum. sp., IP44 ar iebūvētu akumulatoru;
- gaismeklis ar TC-DEL 2x18W luminiscentām spuldzēm;
- gaismeklis ar TC-DEL 2x18W lum. sp. ar iebūvētu akumulatoru;
- gaismeklis "izeja" ar iebūvētu akumulatoru;
- stāvvads;
- slēdzis vienpolu, v/a;
- slēdzis vienpolu, v/a hermētisks;
- grupu slēdzis, v/a;
- slēdzis vadībai no divām vietām.

PIEZĪMES

1. Telpās 2-38 un 2-41 ir paredzēti plekārto grīstos iebūvējamie gaismekļi.

VENTILĀCIJA
ATSEVIŠĀ SISTĒMĀ

METĻISKA MARGA
AR TRIECIENNOTURĒGO STIKLOJUMU

LLU AAZL B?VNIEC?BA UN AAZI M?C?BU UN P?TNIEC?BAS B?ZES REKONSTRUKCIJA STRAZDU IEL? 1, JELGAV?				13 – 001			
				EL			
				M?C?BU UN P?TNIEC?BAS CENTRS	Stadija	Lapa	M?rogs
IZSTR.	M. KUDRJAVEVA				TP	EL–3	1:100
				2. ST?VA APGAISMOJUMA PL?NS	<div>JELGAVA</div> <div><i>komunālp</i></div> <div><i>b?vkomsanta re?.apl.Nr.2158–R</i></div>		