


2. STĀVA PLĀNS

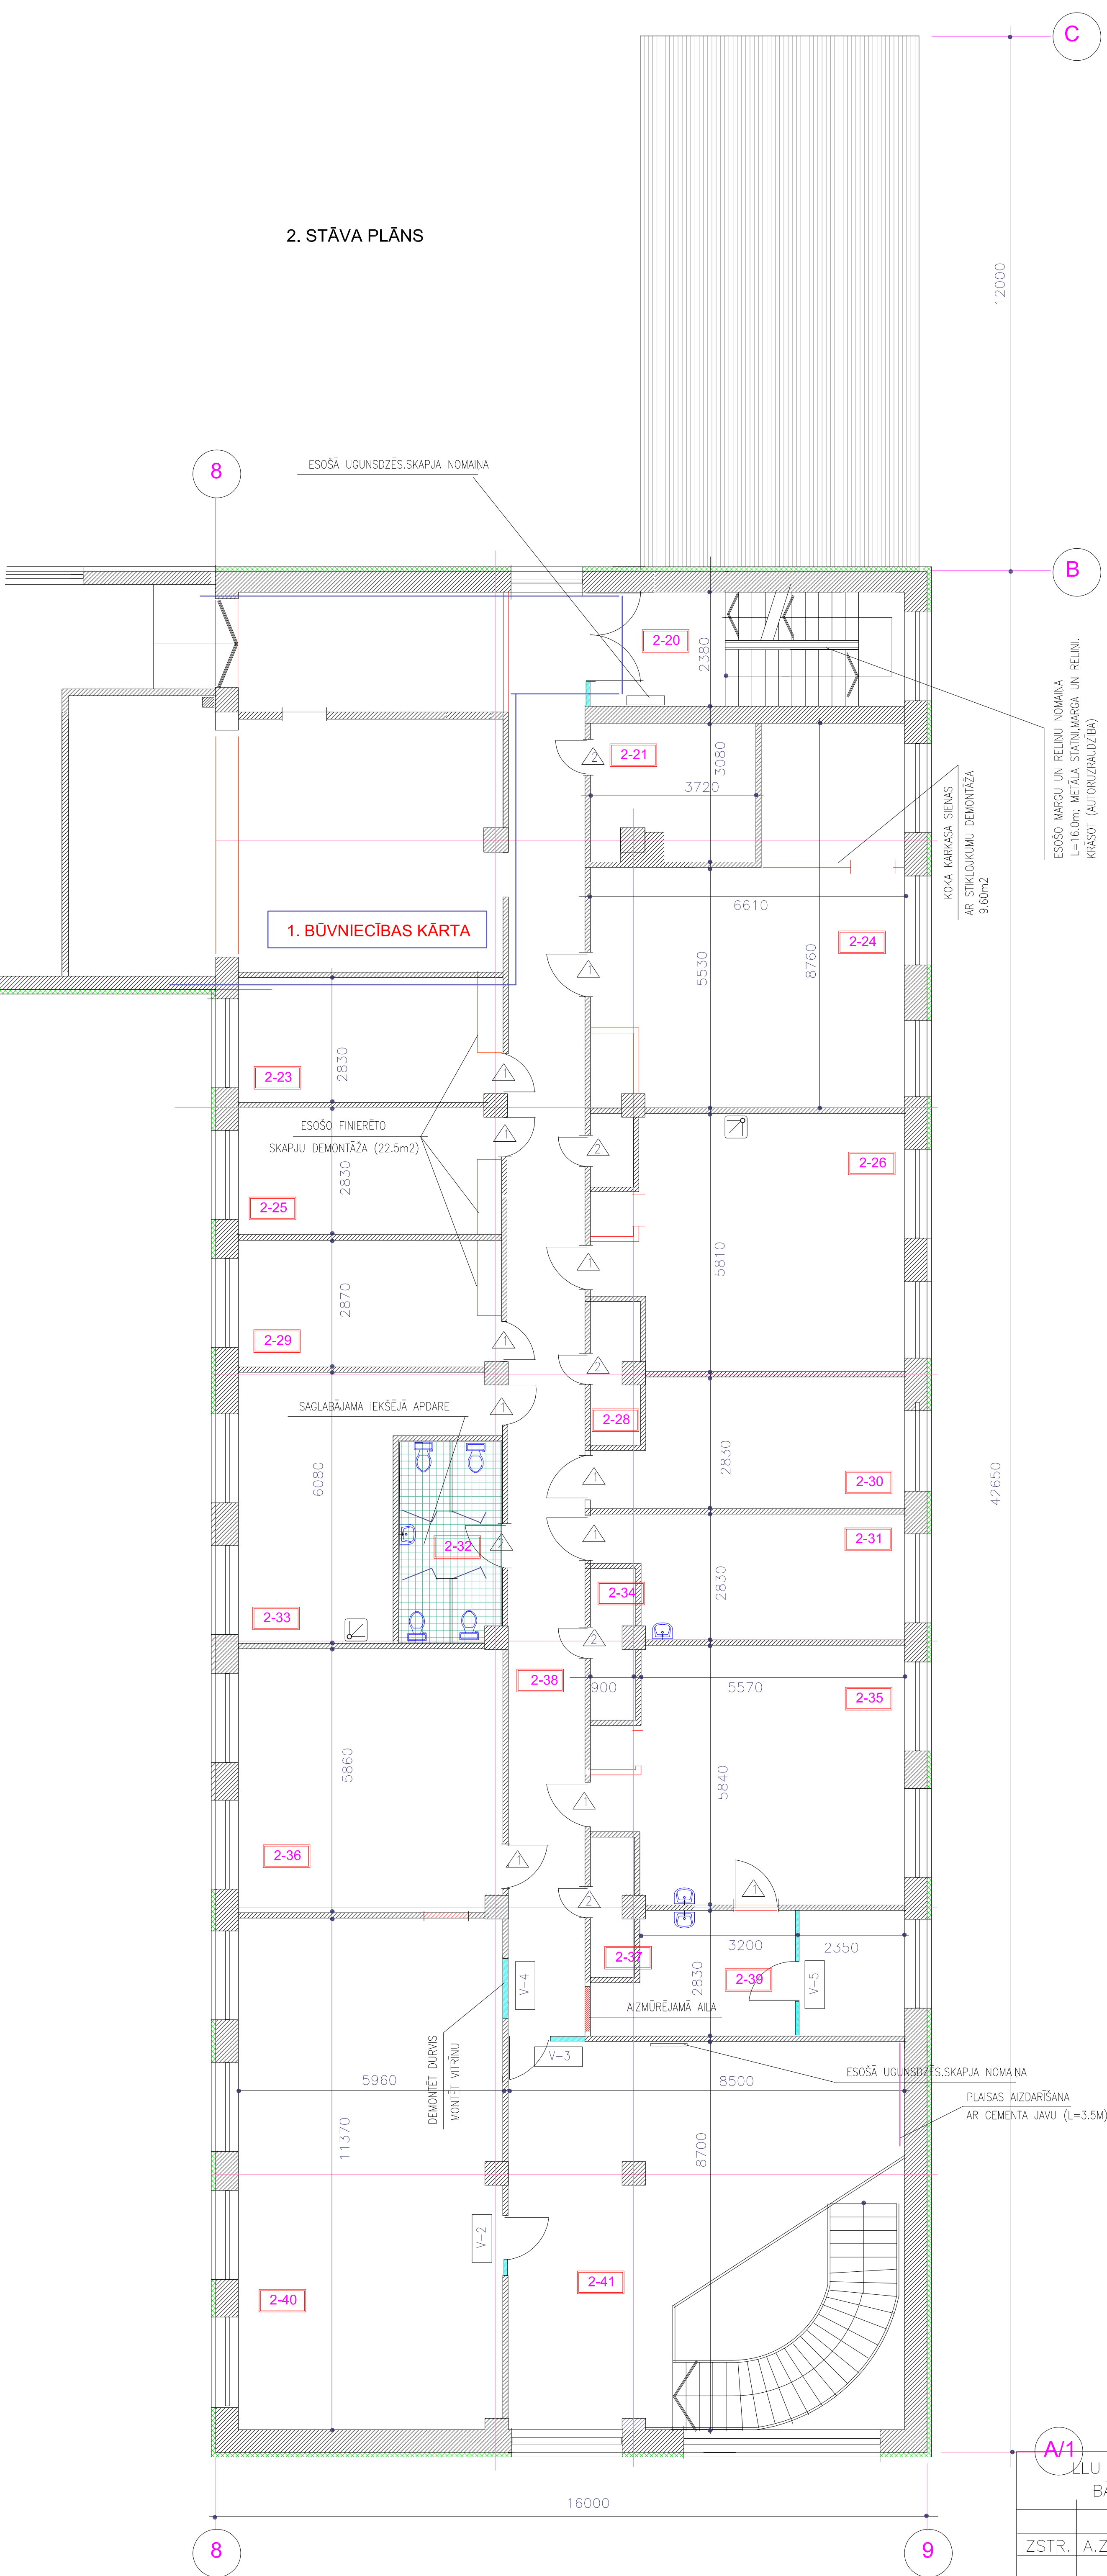


TELPU EKSPLIKĀCIJA

Apzīmēj.	Nosaukums	Platība
2-20	KĀPNU TELPA	15.13
2-21	KOMUTĀCIJAS TELPA	10.84
2-23	DOKTORANTU TELPA	16.87
2-24	SEMINĀRU TELPA	45.41
2-25	KABINETS	16.87
2-26	AUGU VĪRUSU BĪOK. UN SEROLOG. LABORATORIJA	36.57
2-28	TEHNISKA TELPA	2.74
2-29	KABINETS	17.11
2-30	KOPĒTAVA	16.88
2-31	KABINETS	16.87
2-32	WC	10.63
2-33	SAGATAVOTAVA	23.94
2-34	TEHNISKA TELPA	2.74
2-35	ZINĀTNISKĀ LABORATORIJA	33.54
2-36	AUDITORIJA	34.93
2-37	TEHNISKA TELPA	2.92
2-38	GAITENIS	53.60
2-39	KABINETS AR LABOR.BOKSU	16.95
2-40	LEKCIJU ZĀLE	67.77
2-41	KĀPNU HALLE	50.30

DURVJU AILU SPECIFIKĀCIJA

Apzīmēj.	Nosaukums	Gabarīti (b x h) mm	Skaits	Vērtne L Kr	Norādījumi
1	DURVIS	1000X2100	10	4 6	stiklojuma pakete AL rāmi; ar slēdzeni
2	DURVIS	900X2100	6	6	koka ar finierējuma apdari;ar slēdzeni
V-2	VITRĪNA	1400X2100	1		sk.AR-22
V-3	VITRĪNA	1650X2700	1		
V-4	VITRĪNA	1000X2100	1		
V-5	VITRĪNA	2830X3350	1		

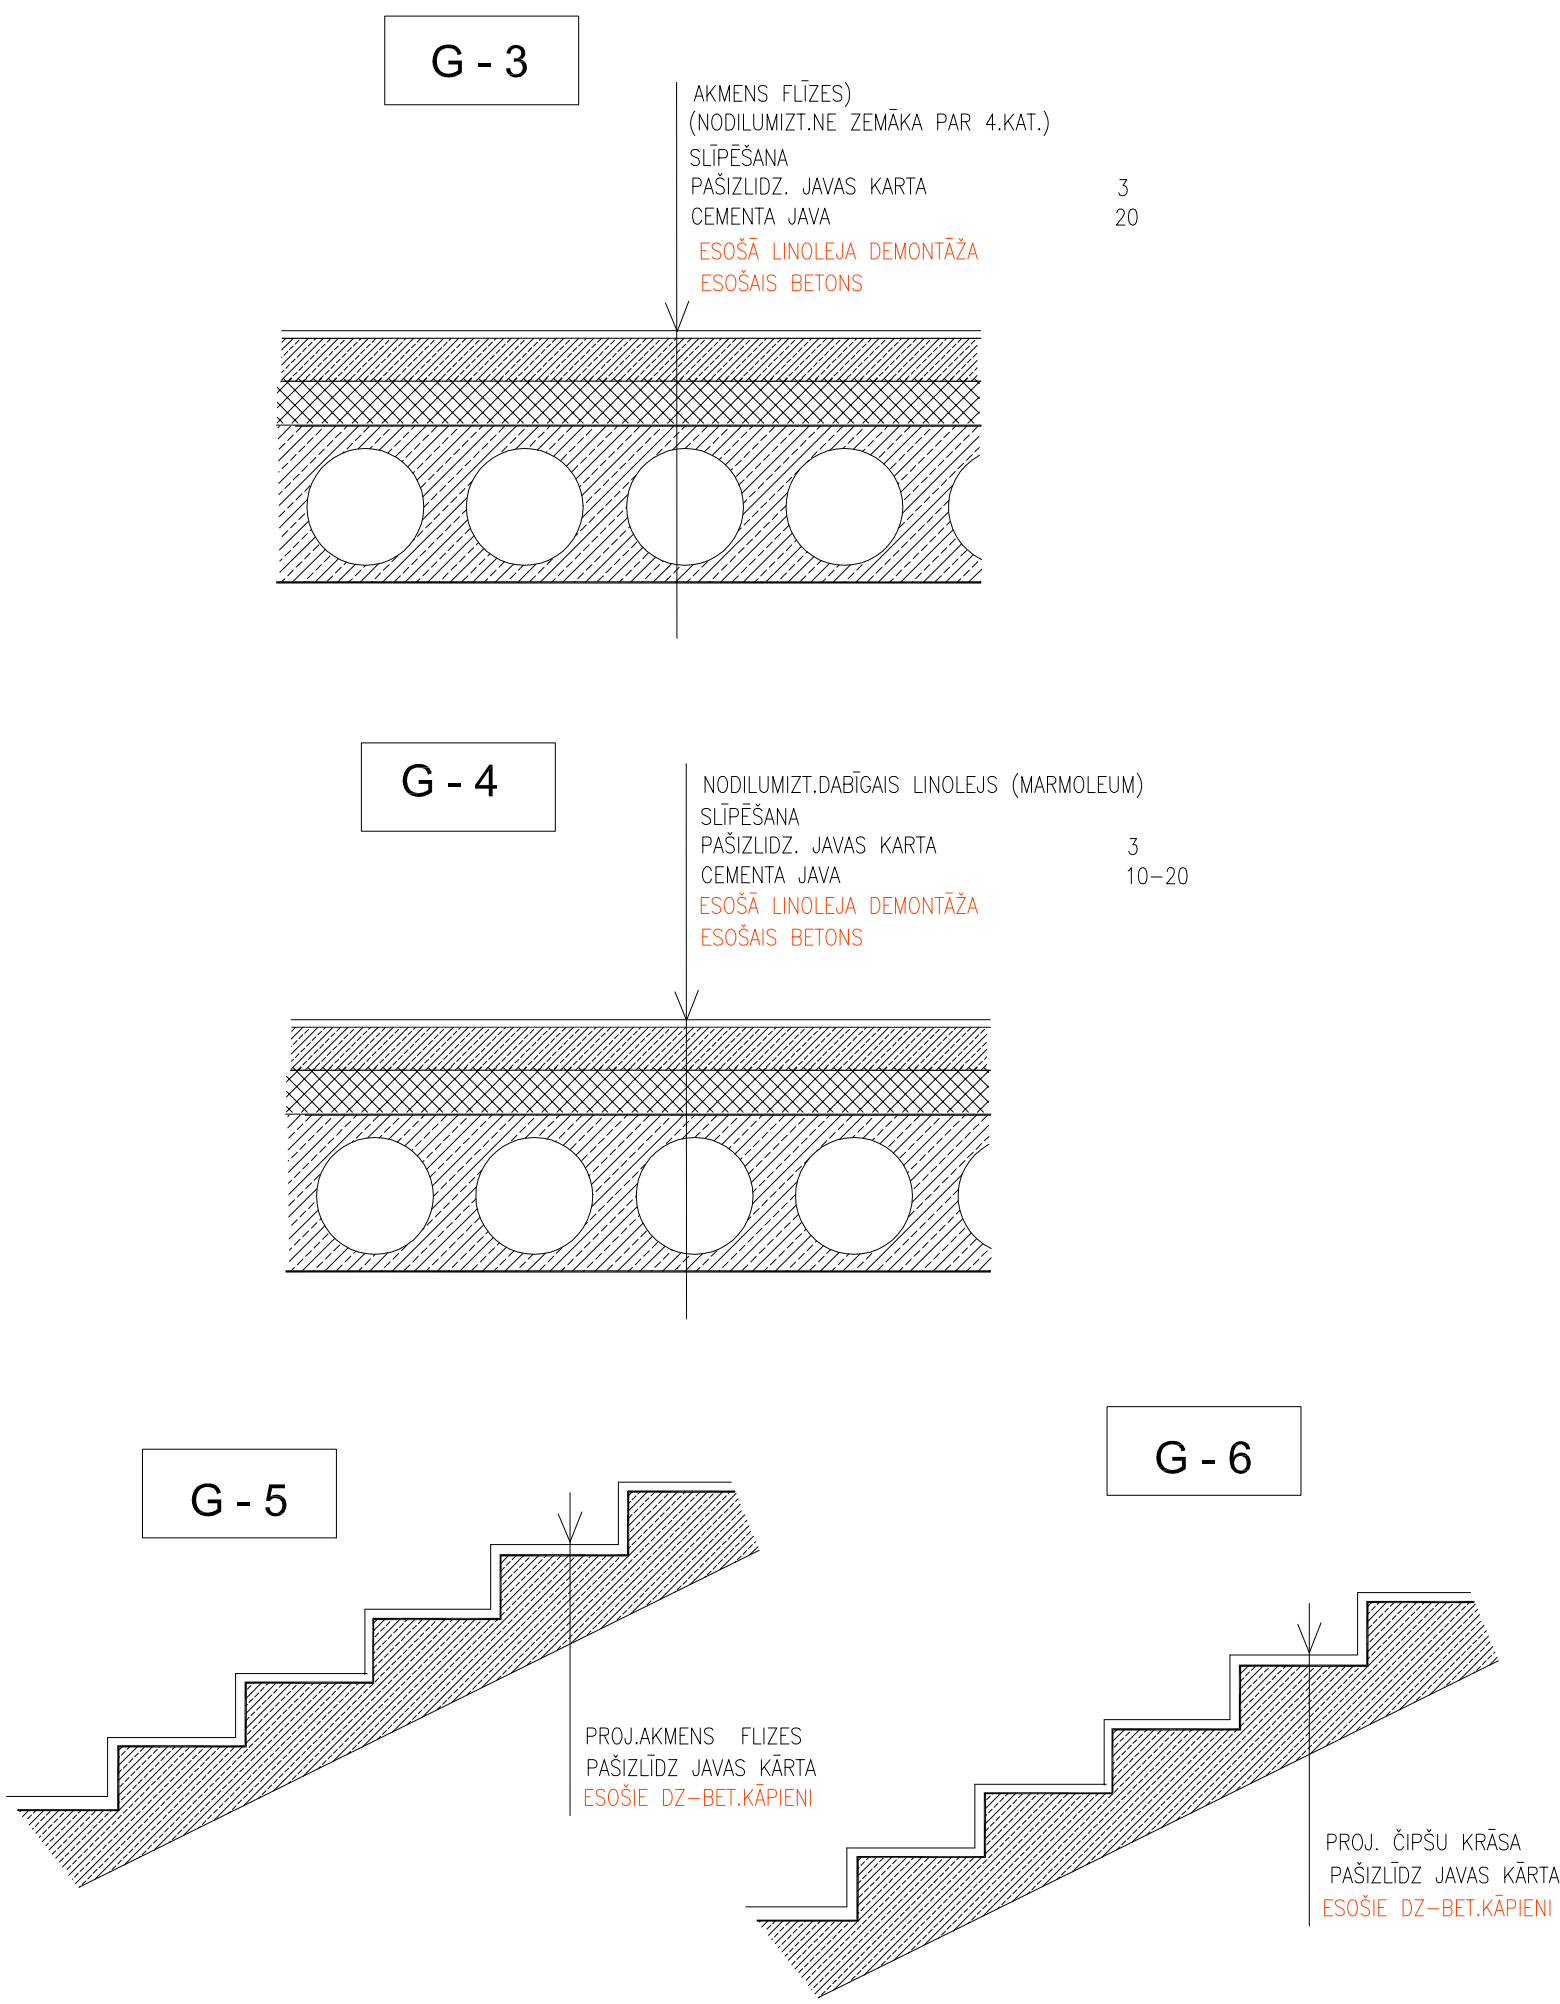


APZĪMĒJUMI

- ESOŠĀS STARPSIENAS
- DEMONTĒJAMĀS SIENAS
- STIKLA PAKEŠU VITRĪNAS

NORĀDĪJUMI

- PĀRPLĀNOJUMS VEIKTS, PAMATOJOTIES UZ IESNIEGTO PASŪTĪTĀJA PROJEKTEŠANAS UZDEVUMU (9.-10.LPP).
- DEMONTĒTO LINOLEJU IEKLĀT TEHNISKAJĀS Telpās 2-28,2-34,2-37.
- TELPU APDARĒ IR PAREDZĒTA LOCAĻU APDARE (PĒC LOCU IEBŪVES 2.BŪVNICĪBAS KĀRTĀ).

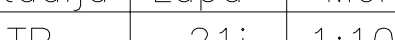ĶĻU AAZL BŪVNICĪBA UN AAZI MĀCĪBU UN PĒTNIECĪBAS BĀZES REKONSTRUKCIJA STRAZDU IELĀ 1, JELGAVĀ				13 – 001		
				AR		
				Stadija	Lapa	Merogs
IZSTR.	A.ZIEMELNIECE		MĀCĪBU UN PĒTNIECĪBAS CENTRS	TP	21i	1:100
			2. STĀVA PLĀNS	<div></div>		
			3.BŪVNICĪBAS KĀRTA			