
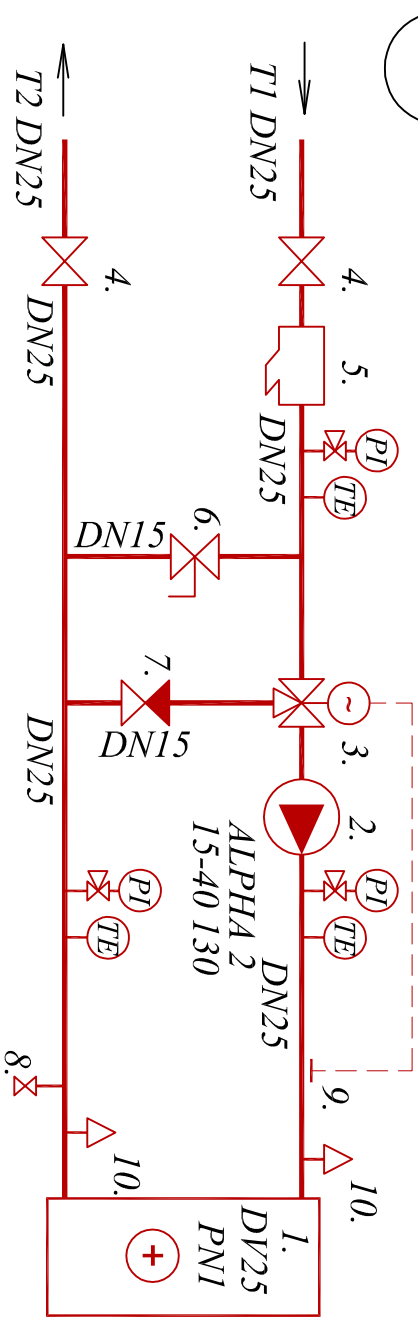


BĒNIŅU PLĀNS

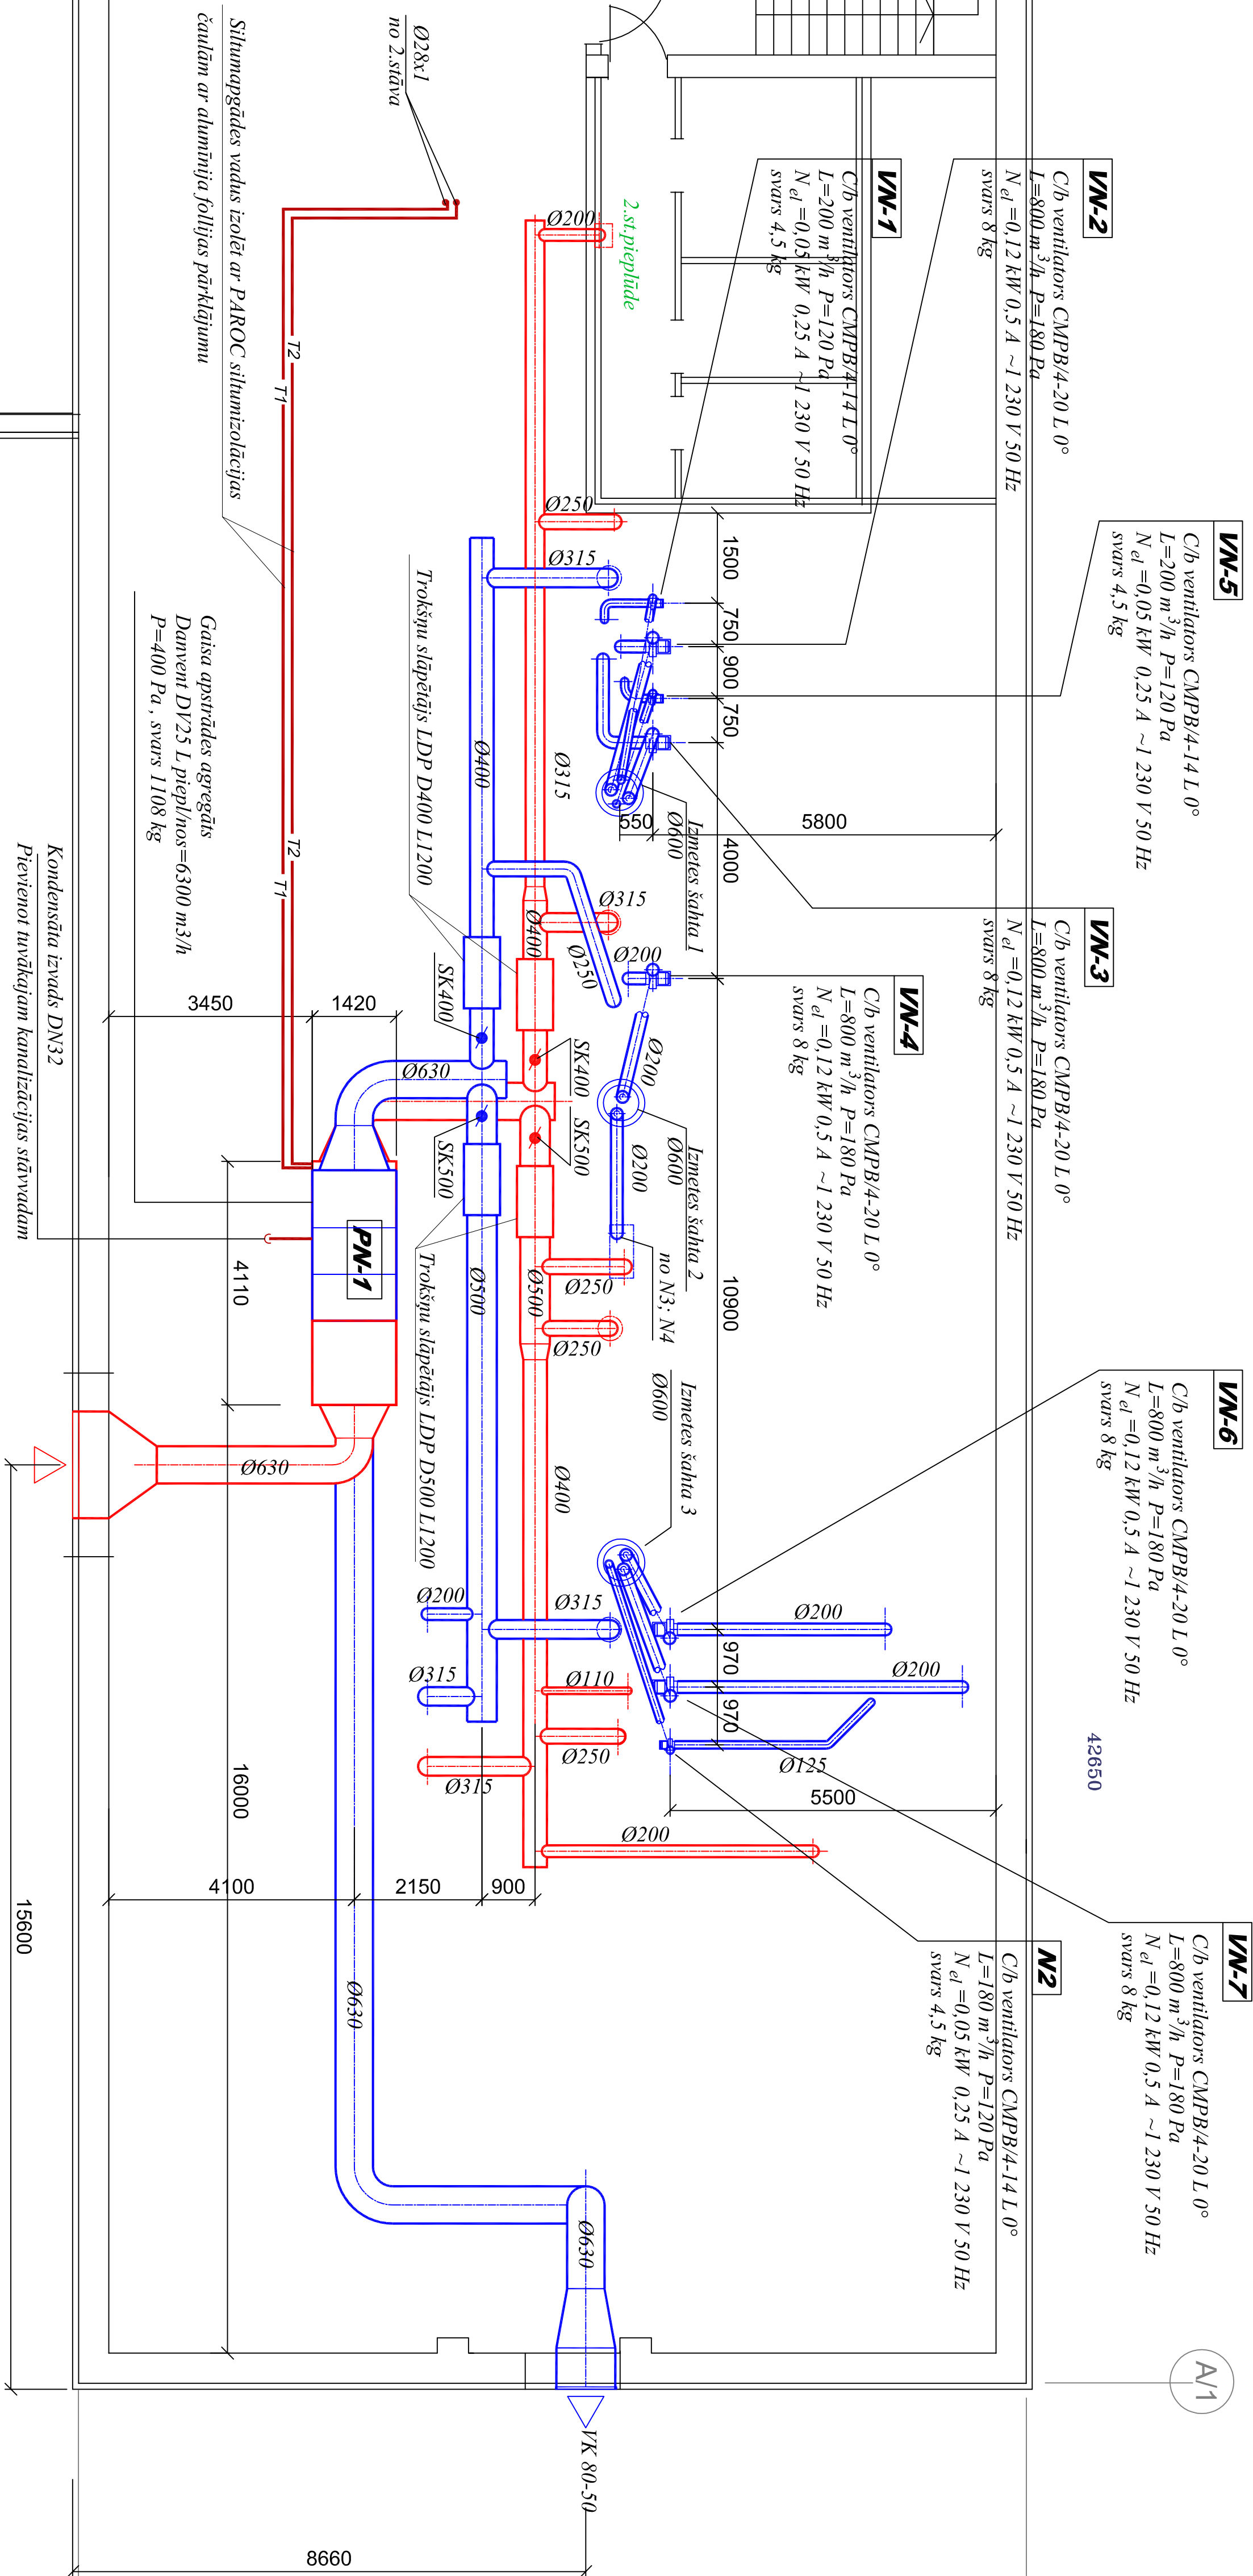

1. *Sildsūmas katlojiņš*
2. *Cirkulācijas sūknis*
3. *Trasvīzoru vārstis*
4. *Lodveida vārstis*
5. *Mehāniskais filtrs*
6. *Balances šķēdis vārstis*
7. *Vienvīzruļa vārstis*
8. *Izlaides ventīlis*
9. *Pretaisalsūšanas dēvējs*
10. *Atgaisotājs*

**KALORĶĒRA SILTUMAPĢADES
PRETAIZSALŠĀNAS MEZGLA
PRINCIPĀLĀ SHĒMA (b1m)**

LLU AAZL BŪVĒNĪCĪBA UN AAZI MĀCĪBU UN PĒTĒNĪCĪBAS BĀZES REKONSTRUKCIJA STRAZDU IELĀ 1, JEIGAVĀ					13 - 001	
					AVK 2	
			MĀCĪBU UN PĒTĒNĪCĪBAS CENTRS 3. BŪVĒNĪCĪBAS KĀRTA	Stādija TP	Lapa 5	Lapasp
Izstrādāja	G. Dzentele	20.08.14	VENTILĀCIJA, BĒNIŅU PLĀNS KALORIFĒRA SILTUMAPGADE M 1 : 100	JEIGAVA <i>kommāprojekts</i> Ekoloģiskais ieg. apr. Nr.2109Kr		